




GRUNNMYND 1. hæð

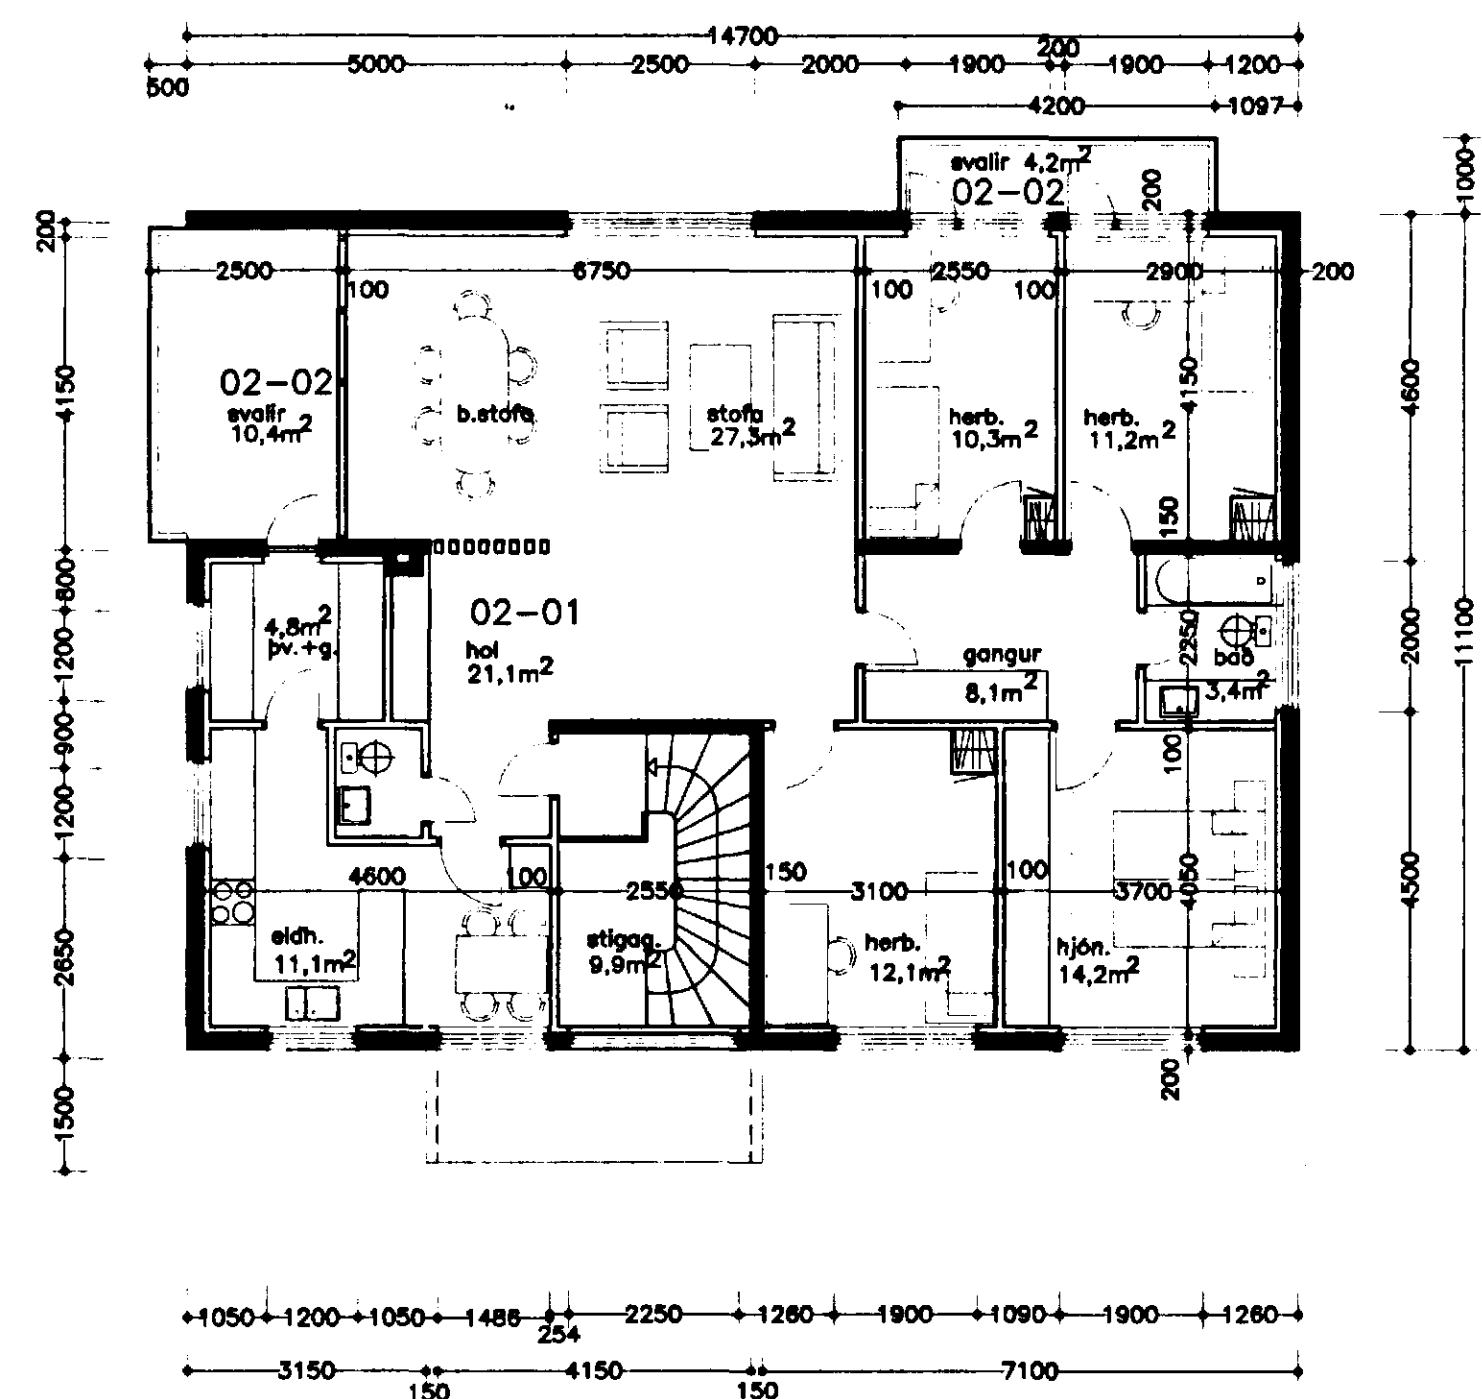

GRUNNMYND 2. hæð

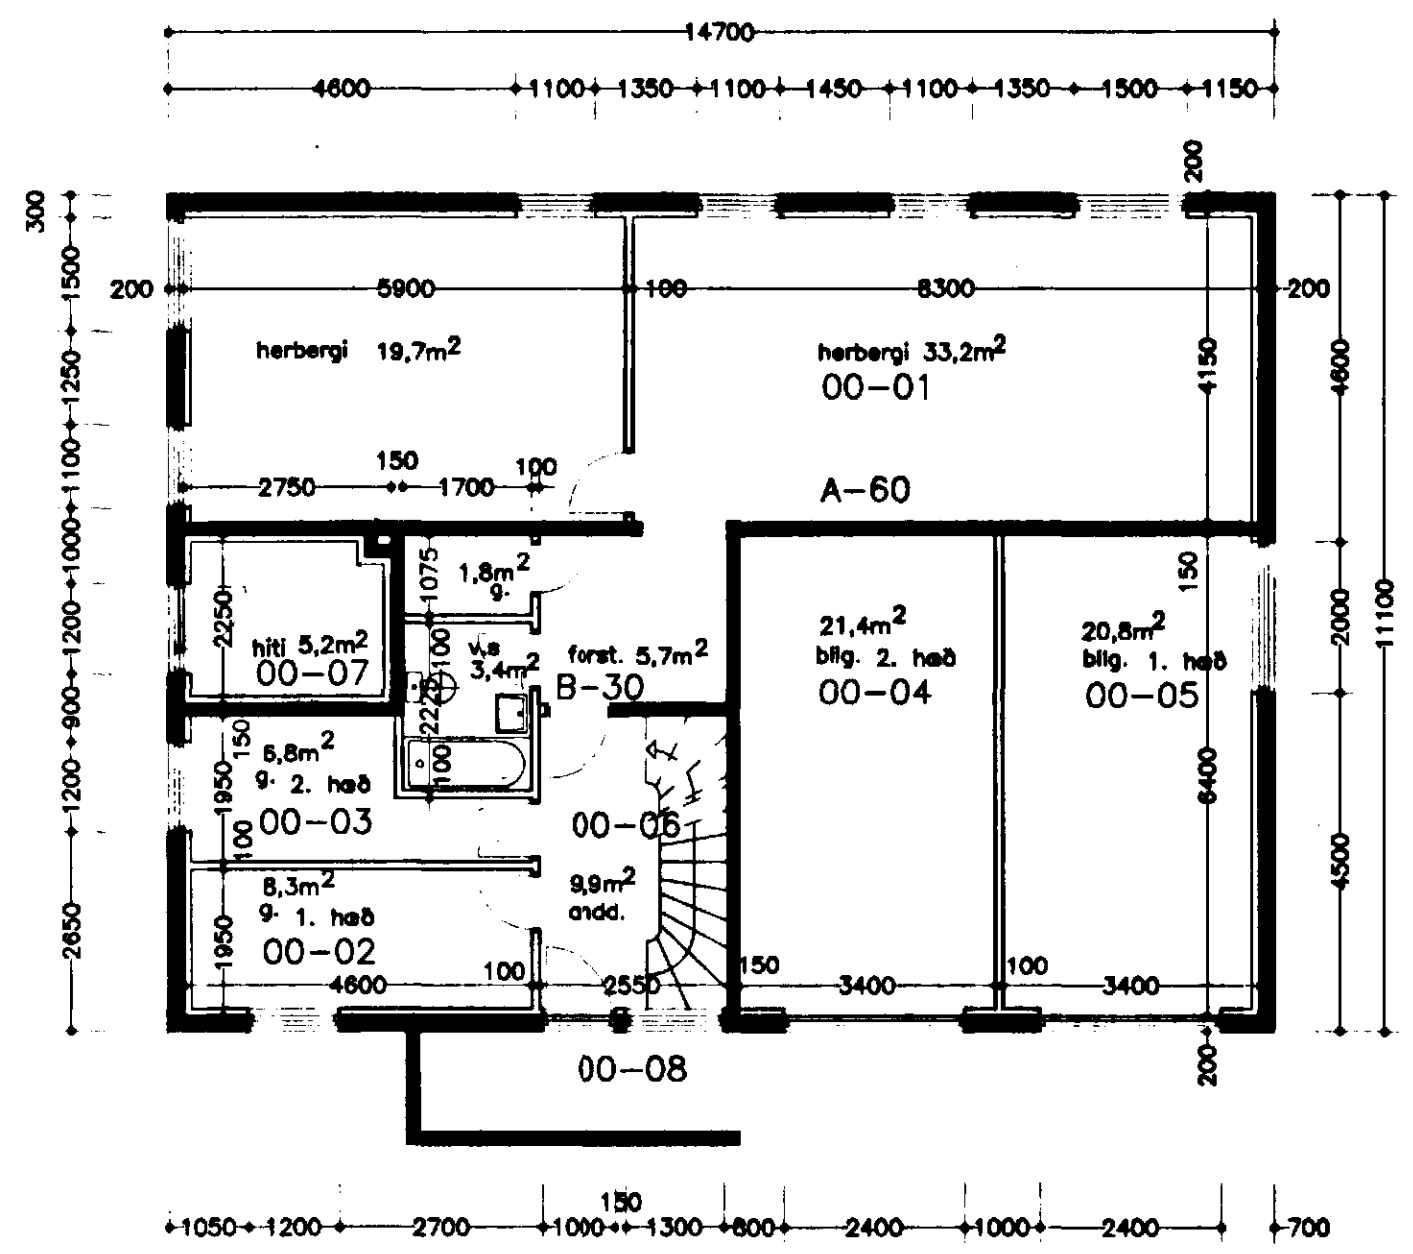


GRUNNMYND kjallara

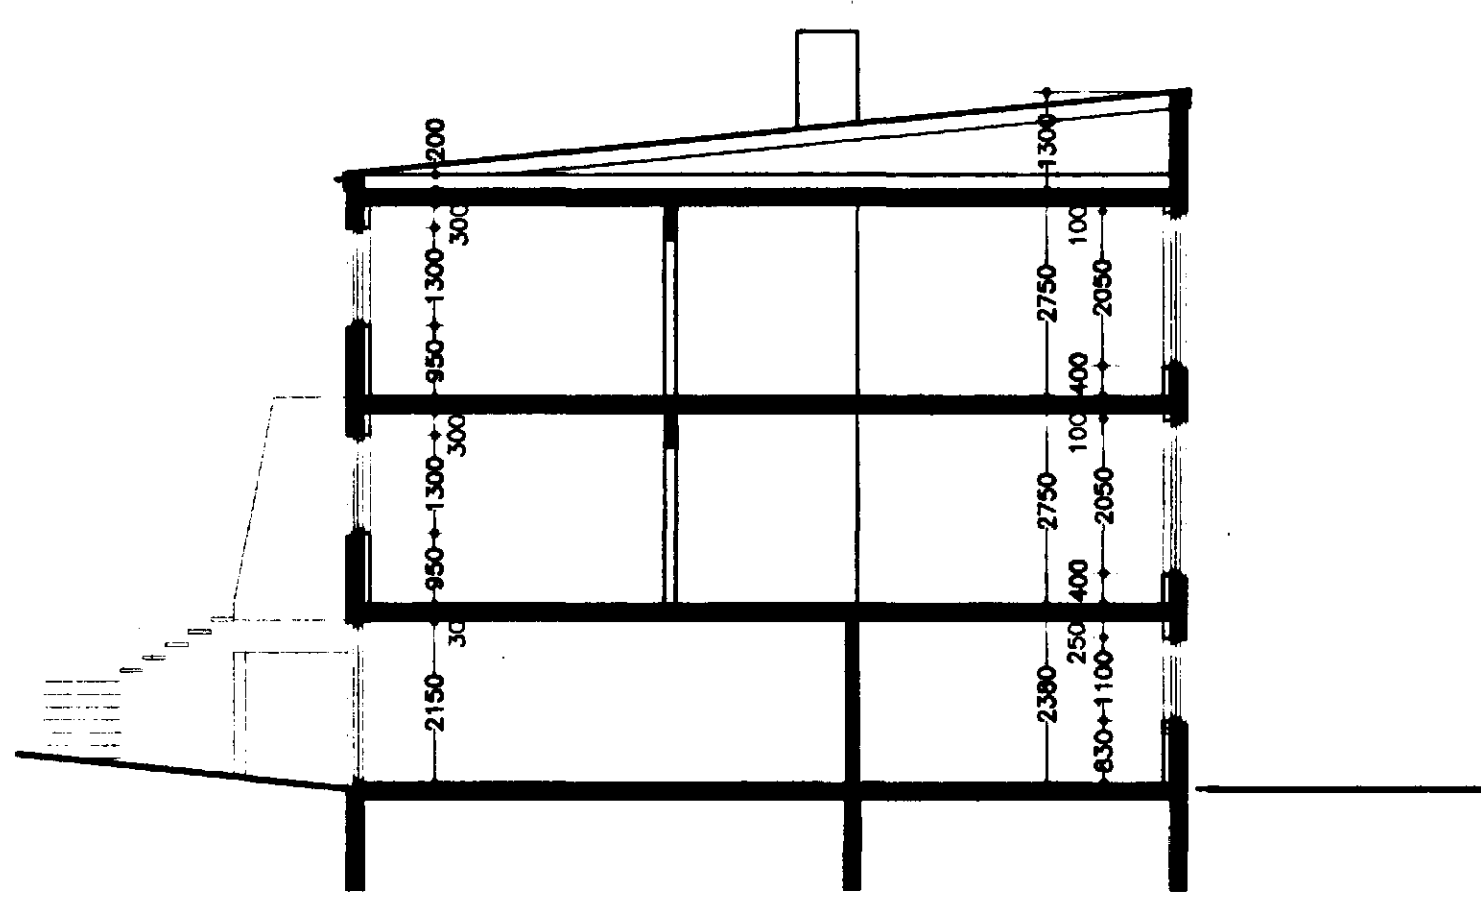

ÞVERSNIÐ

Stærðir:	M ²	M ³
Kjallari	163,2	388,4
1.hæð	154,9	426,0
2.hæð	154,9	426,0
Þakrymi		122,4
Samtals	473,0	1362,8

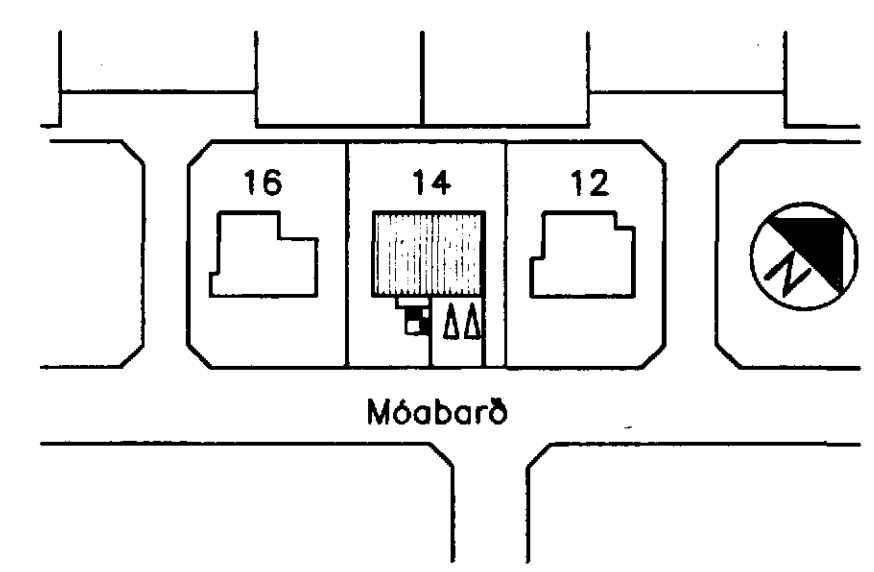

AFSTÖÐUMYND mkv. 1:1000

Móabaráð 14 Hafnarfirði

Grunnmyndir, snið og afstöðumynd	kvarði: 1:100, 1:1000	telkn. nr. 1
Ingl Gunnar Þórðarson byggingafræðingur bfl Safnarýri 87 Reykjavík sími 568 3523	dags. 20.05.'96	þreytt