




Samþykkt á fundi
bygginganefndar þann
31 JULI 1996
Byggingafultrúinn í Hafnarfirði
Erlendur Hjálmersson

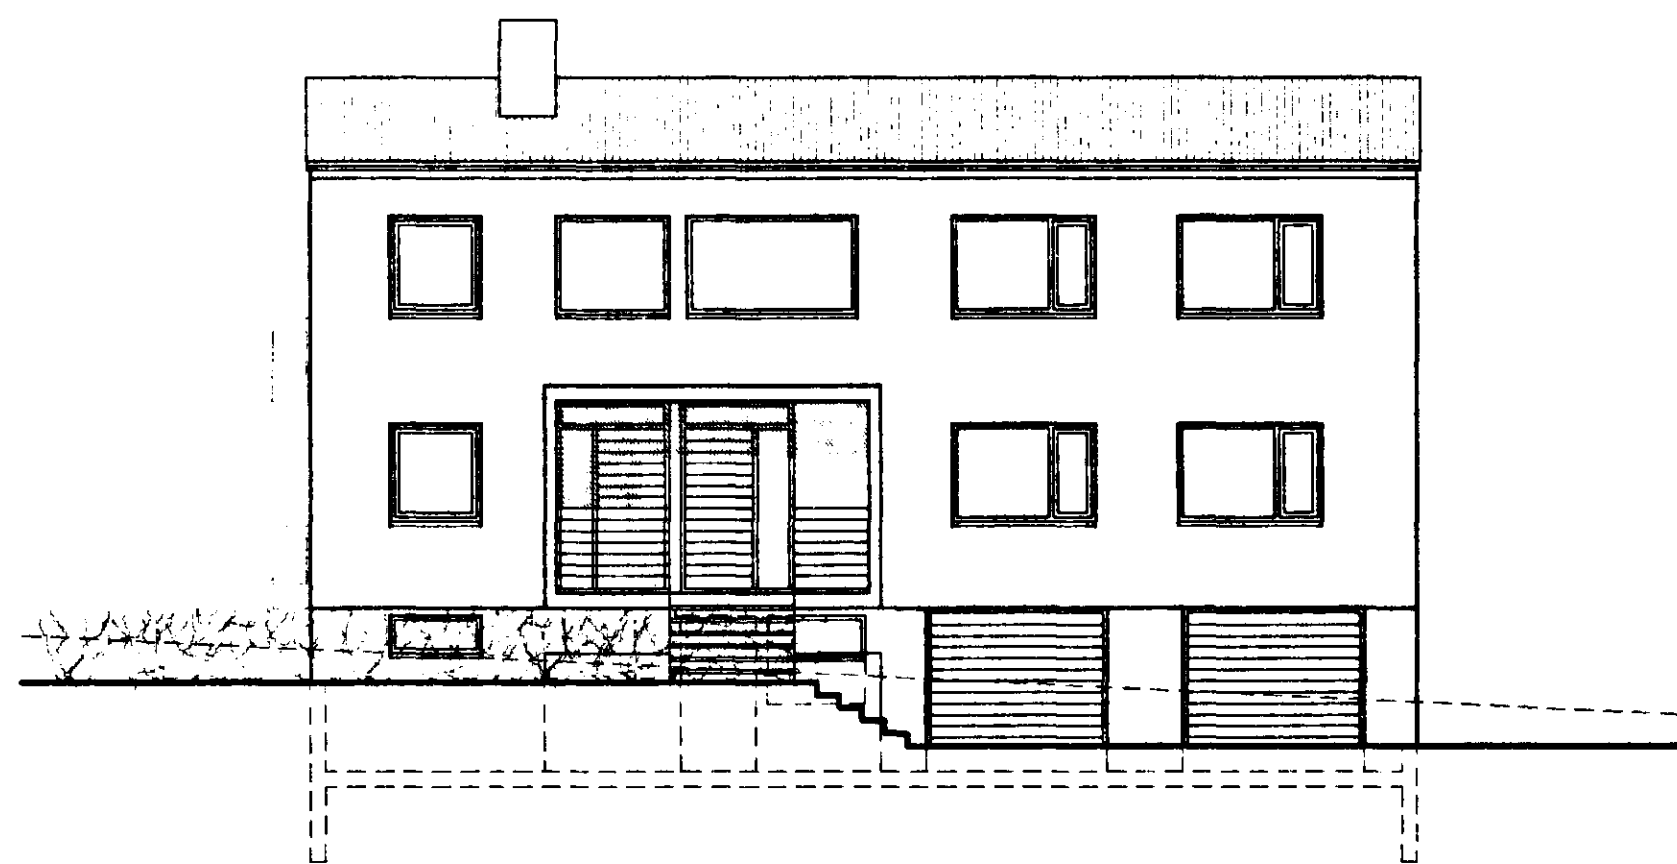


Suð-austur

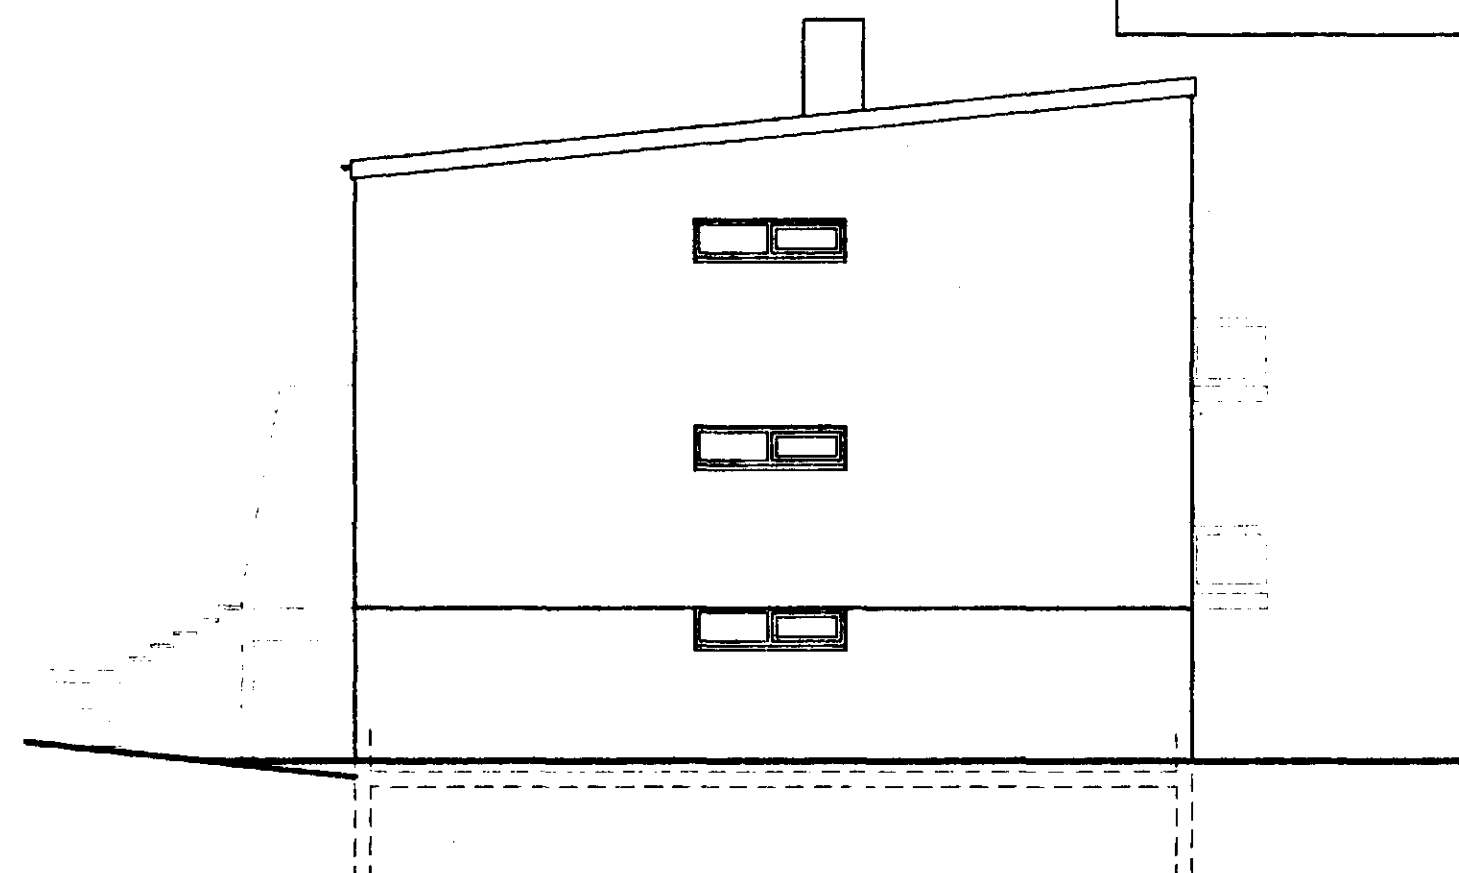

Suð-vestur

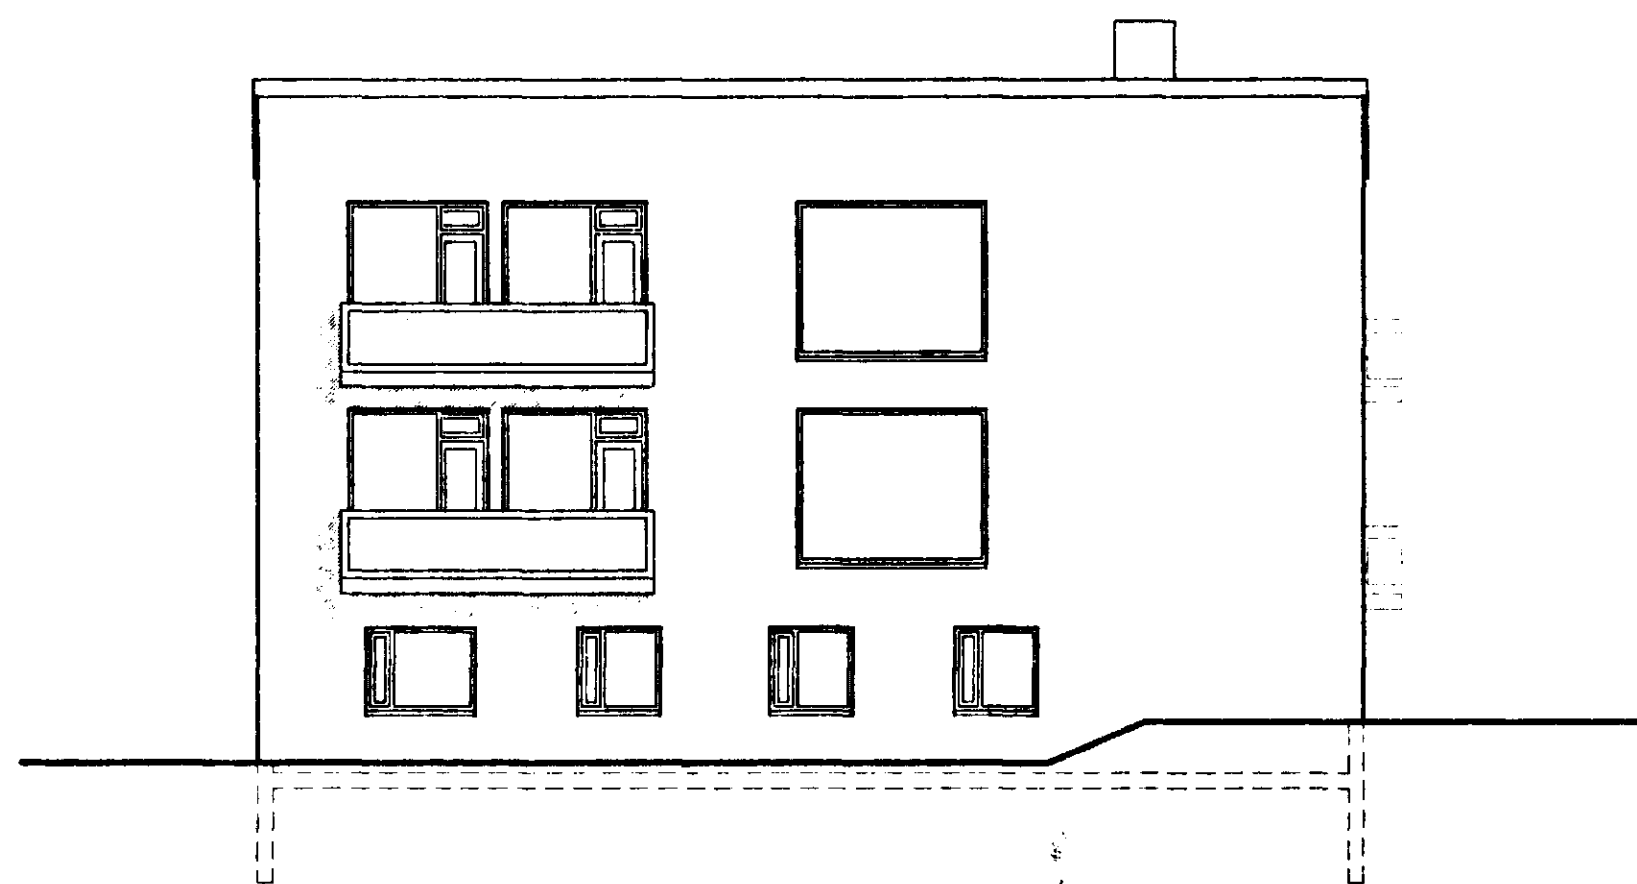

Norð-vestur

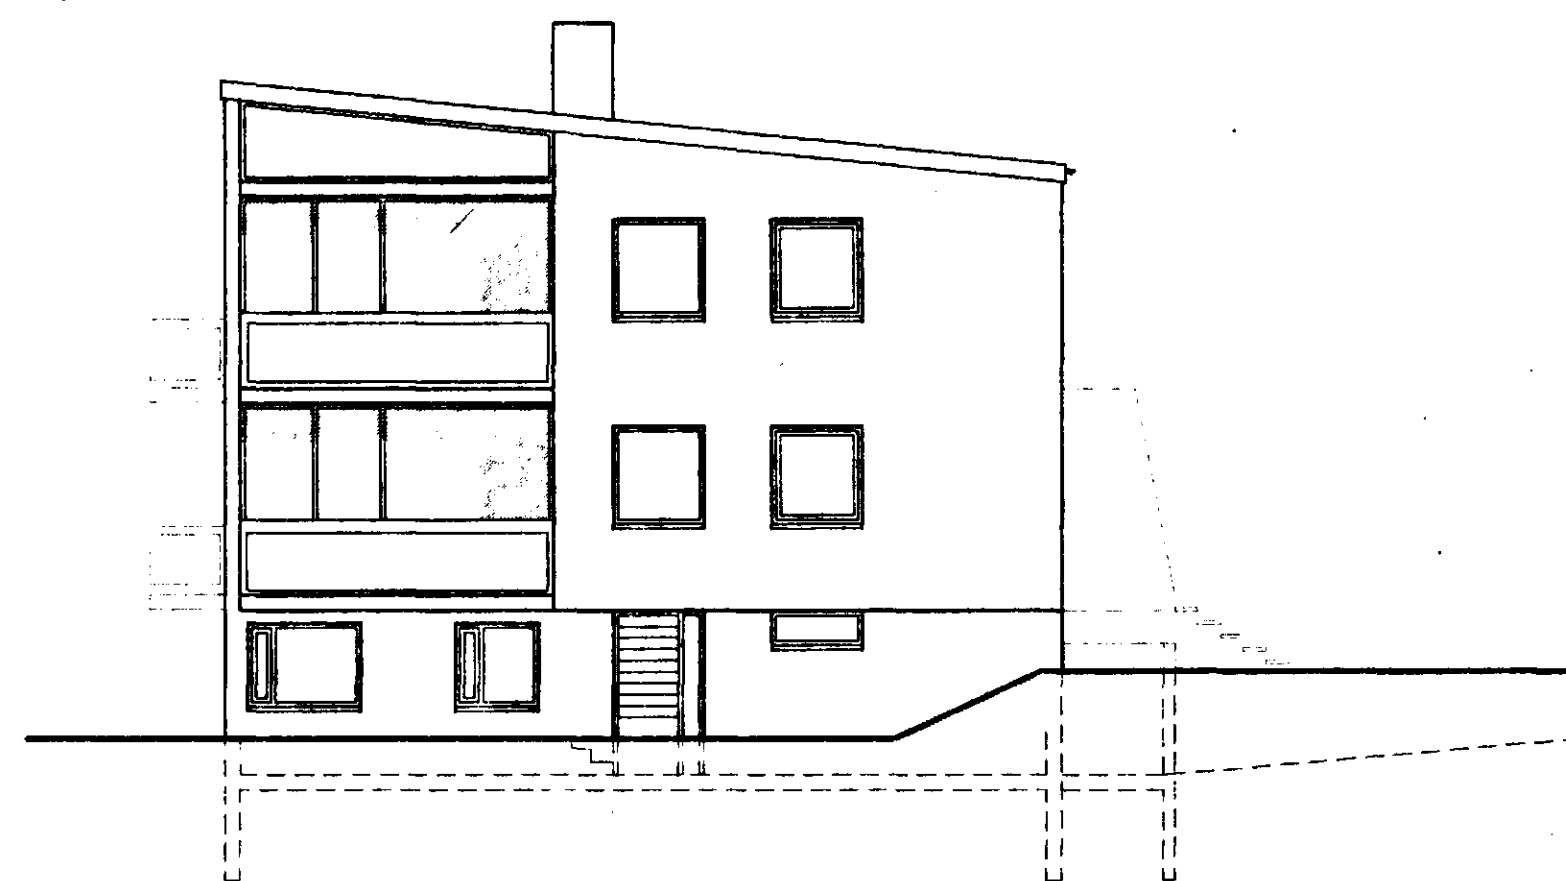

Norð-austur

Móabaráð 14 Hafnarfirði

Útlit

kvarði 1:100

telkn. nr. 2

Ingl Gunnar Þórðarson byggingafræðingur bfi
Safnagryli 87 Reykjavík sími 568 3523

dags 20. 05. 96 breytti

[Signature]

