



Byggingarfulltrúi
samþykkir erindið.

25 MAI 2005

Bent skal á að samþykkt þessi verður ekki virk, fyrr en eftir þinglýsingu erentaskiptavilýsingarinnar og skráningu hennar hjá Efterséðum ríkissins.
Byggingarfulltrúinn í Hafnarfirði
F.h. Kristján Þórarinnsson

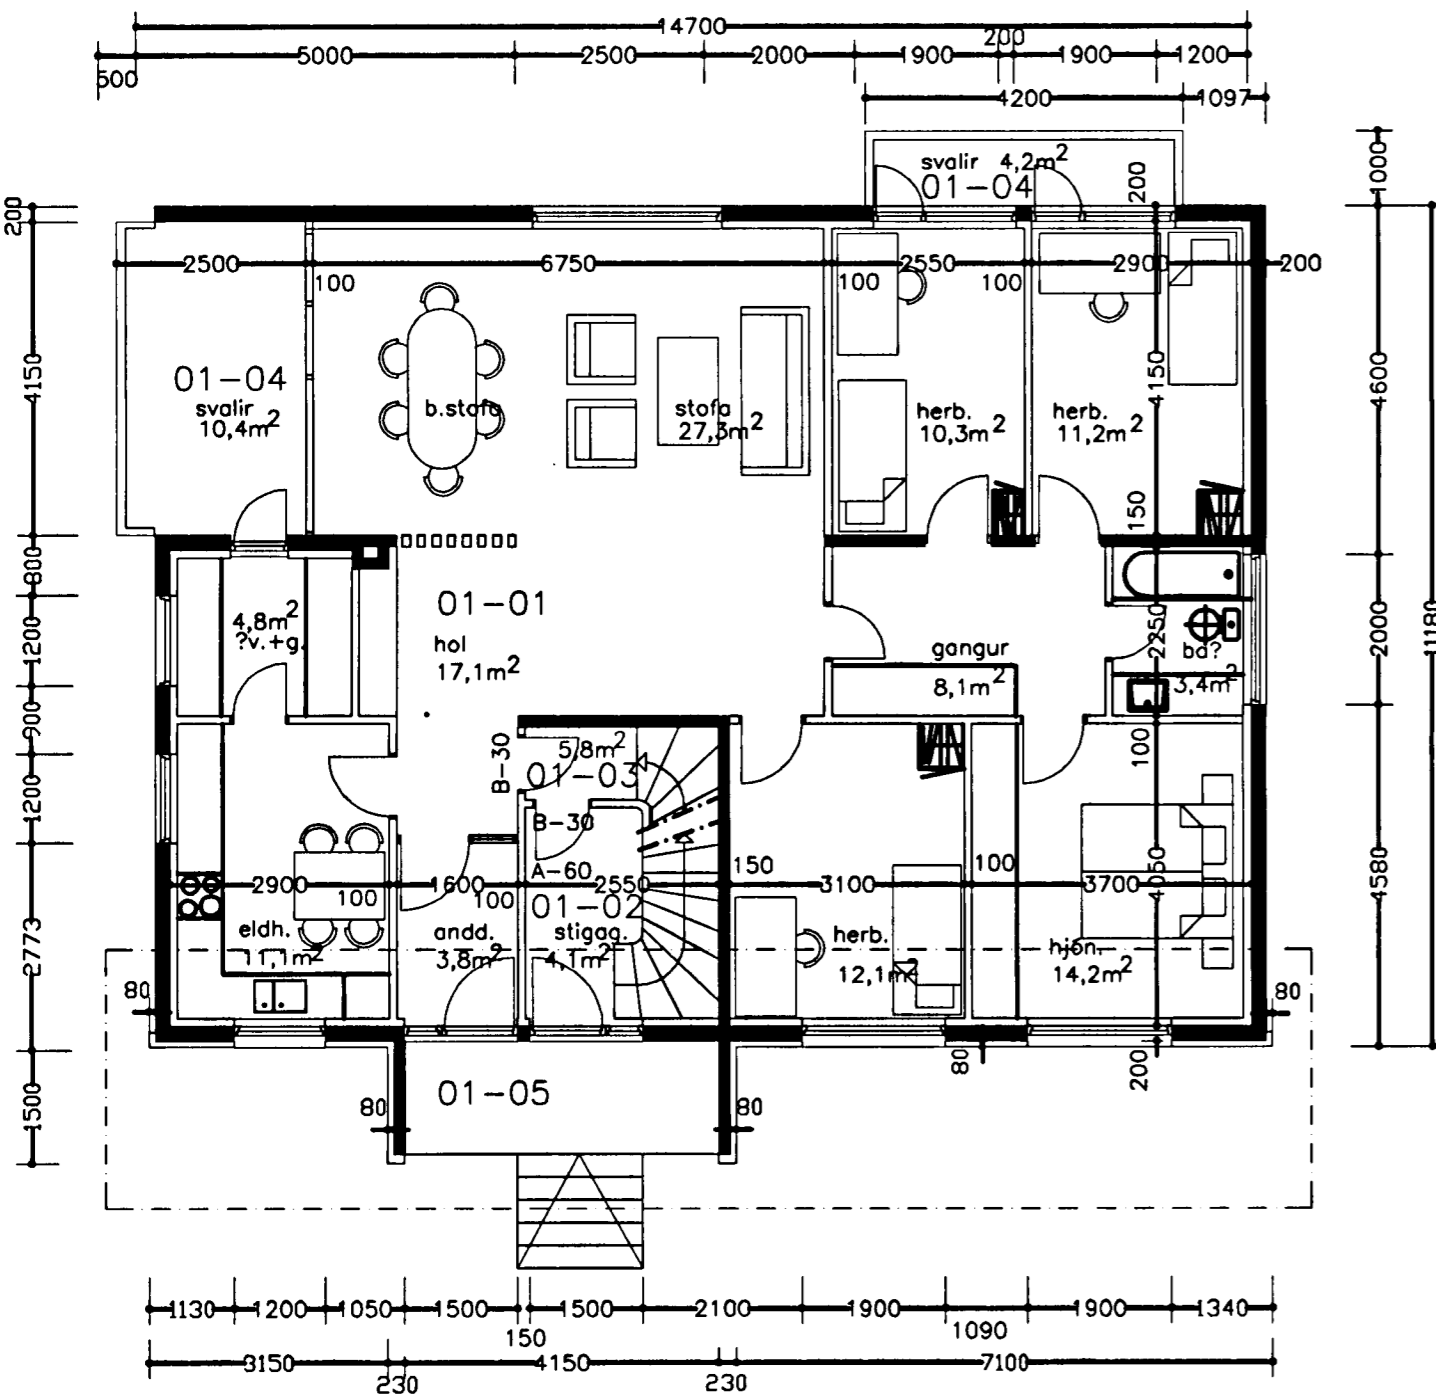


GRUNNMYND 1.hæð

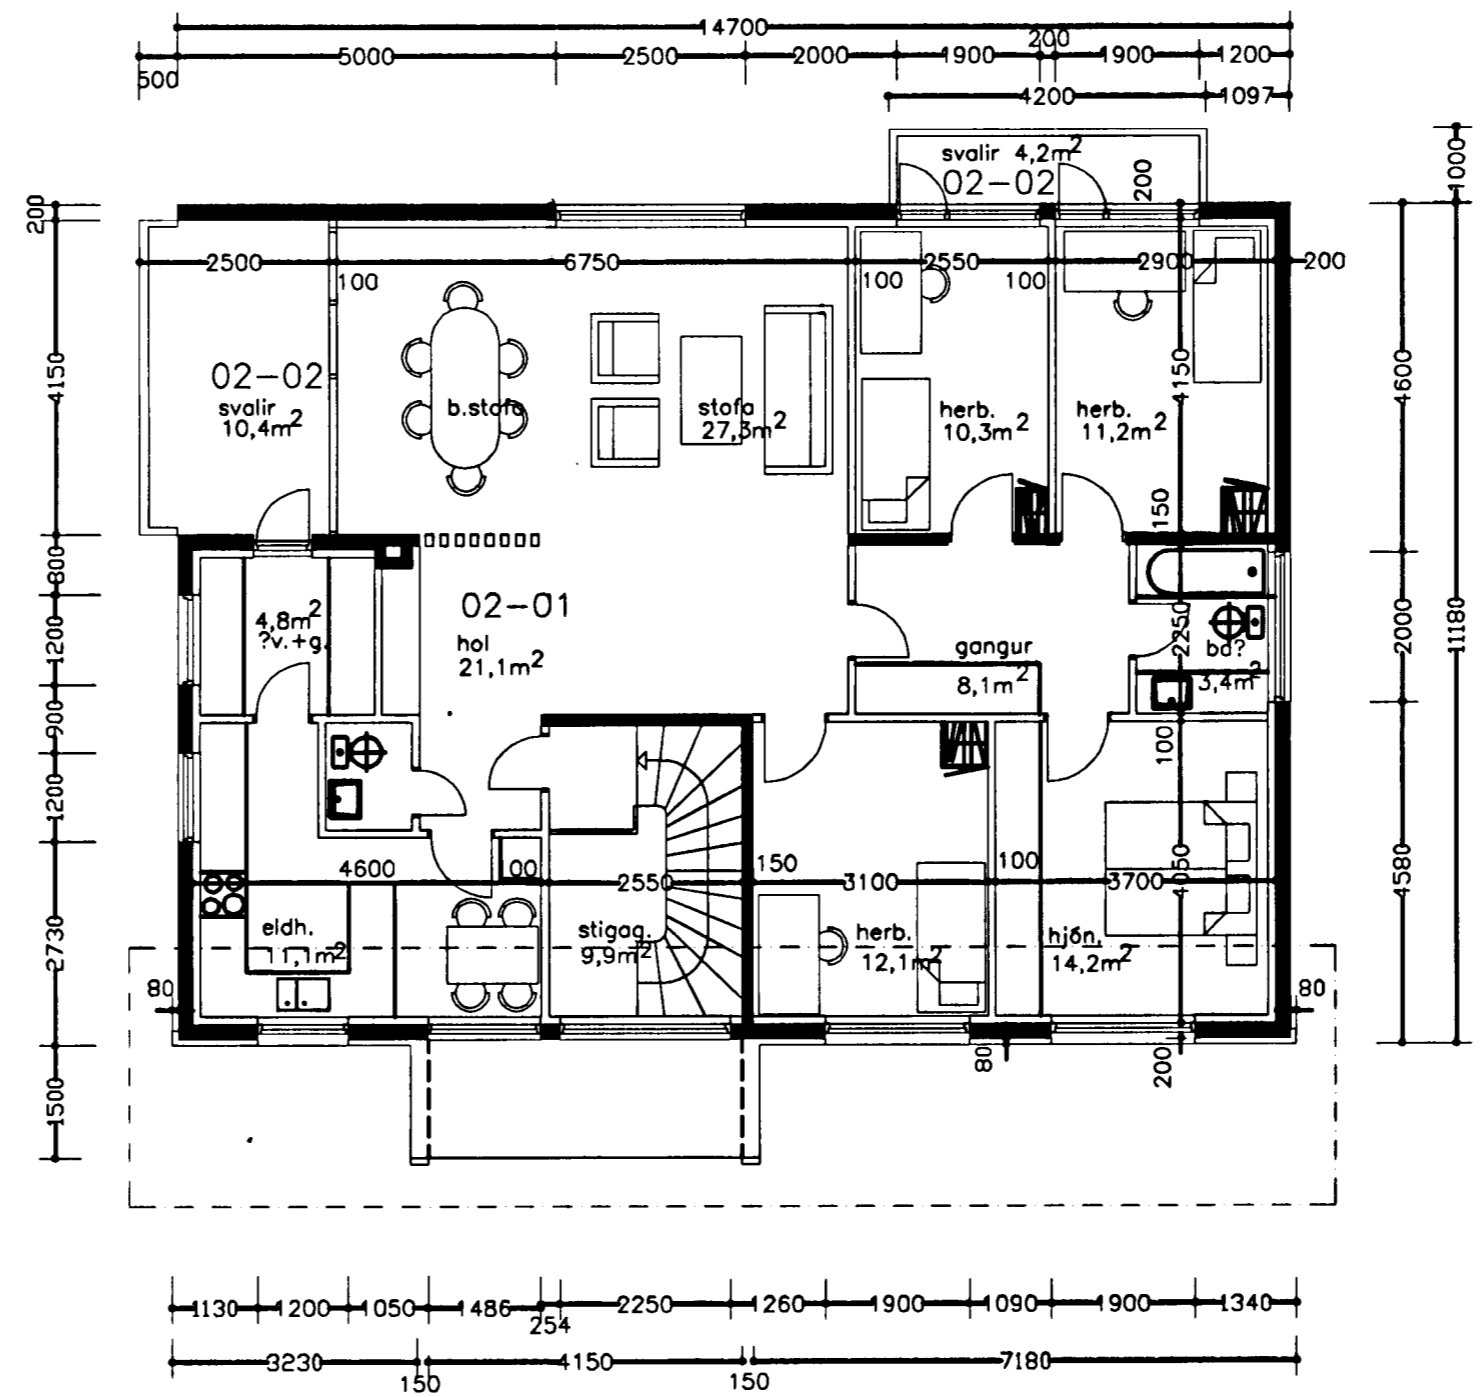


GRUNNMYND 2. hæð


Stærðir:	M ²	M ³
Kjallari	163,2	388,4
1.hæð	154,9	426,0
2.hæð	154,9	426,0
Þakrymi		122,4
Samtals	473,0	1362,8

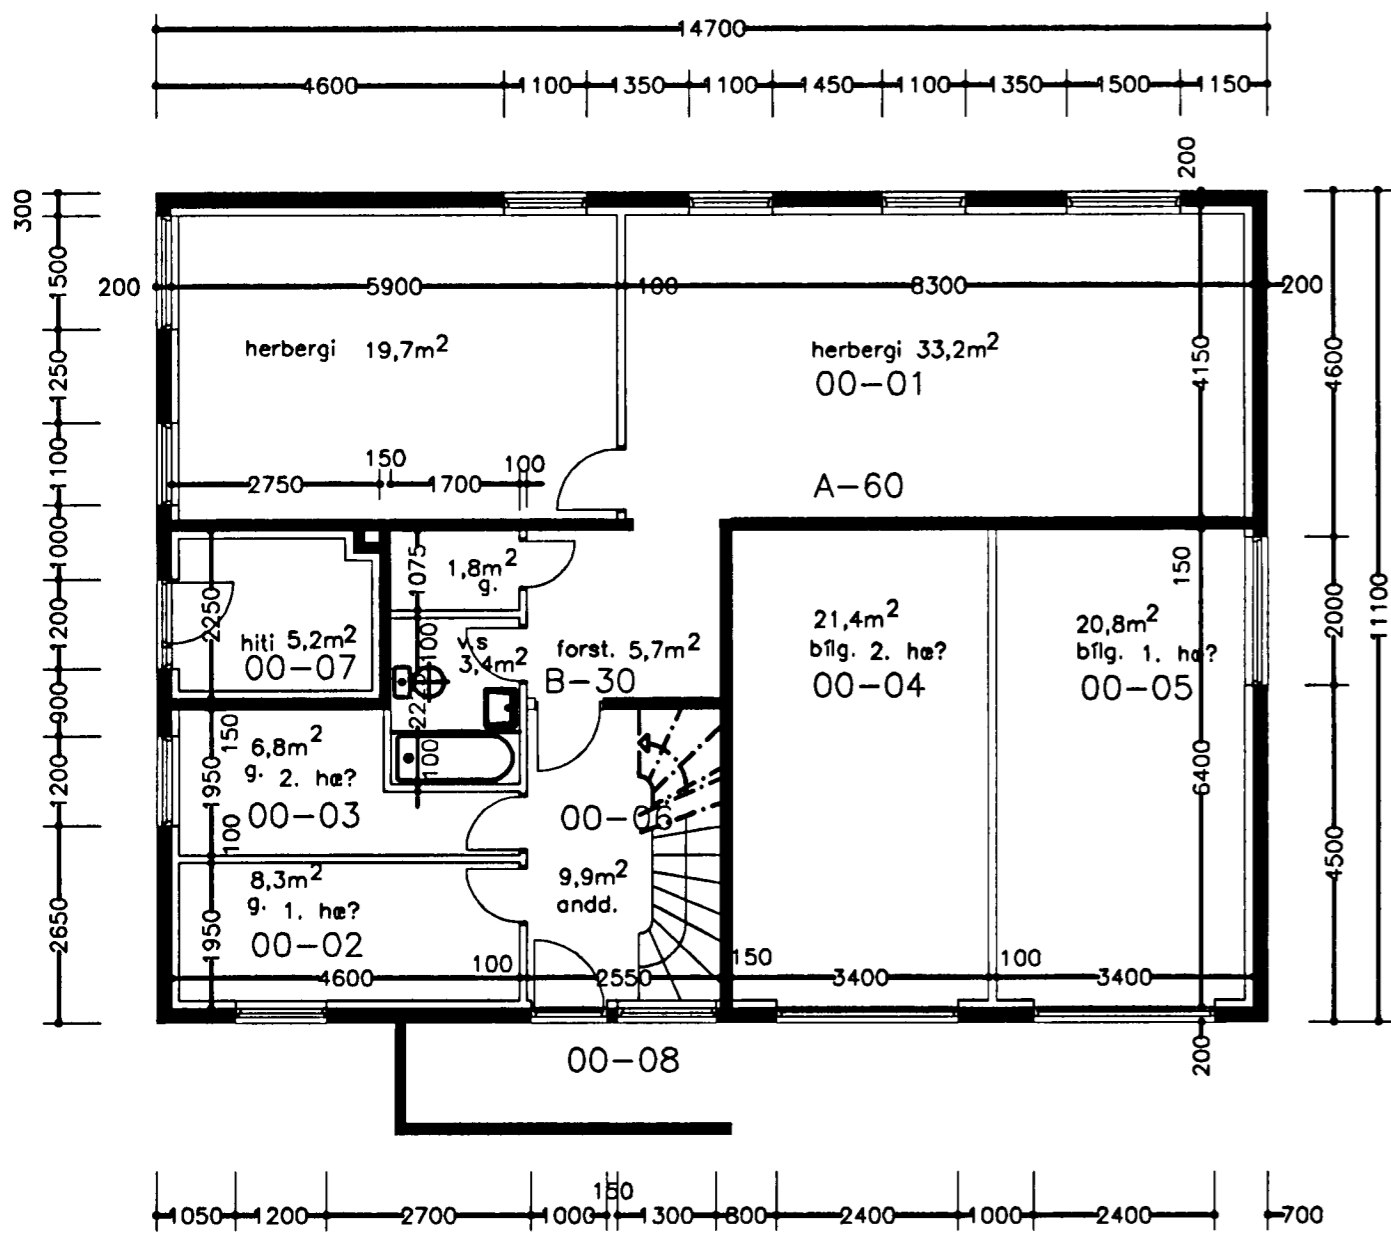

GRUNNMYND kjallara

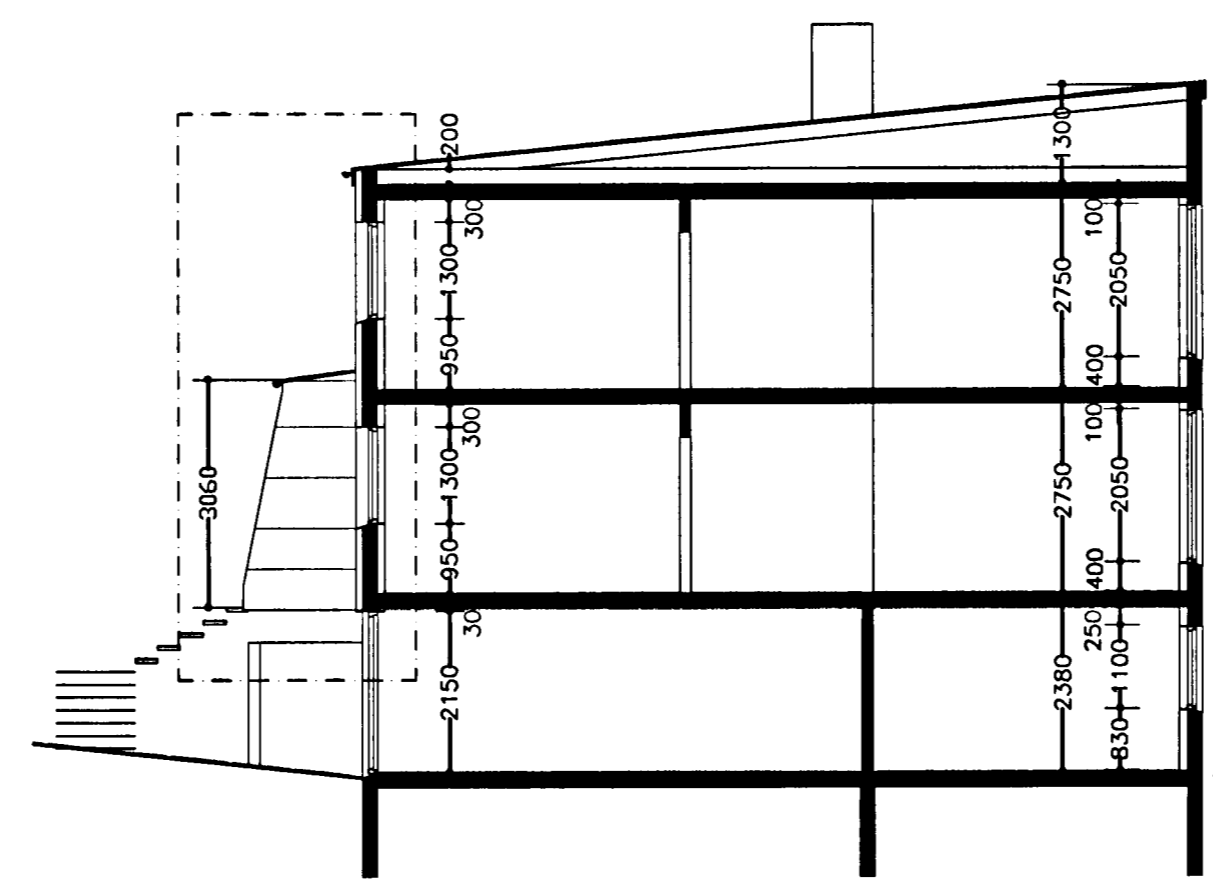

ÞVERSNIÐ

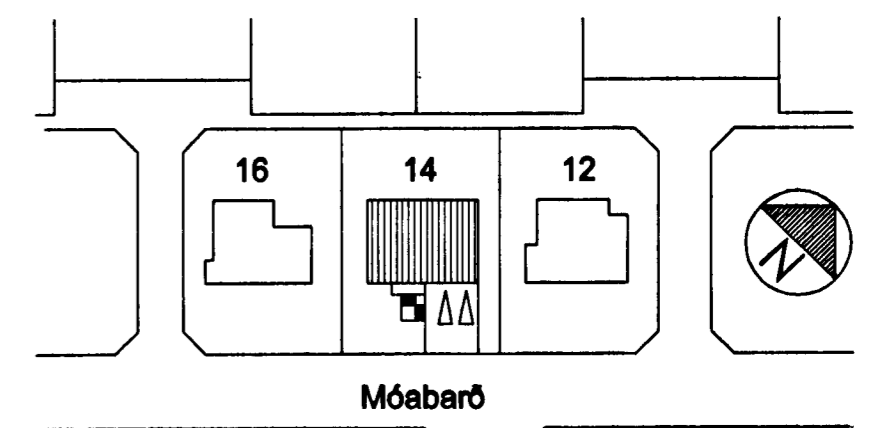

AFSTÖÐUMYND mkv. 1:1000

MÓABARÐ 14

EFNI: VERKTEIKNINGAR
GRUNNMYNDIR / AFSTÖÐUMYND
MÓABARÐ 14

HÖNNUÐIR: Erlendur Ámi Hjálmarsson, Byggingafræðingur, Kt.: 10.03.'55-5239
Hjálmar Öm Guðmarsson, Byggingafræðingur, Kt.: 20.06.'72-3809

TEIKN.NR. **201**
DAGS.: 27.02.2004
MKV.: 1:100/1:1000
ÚTGÁFA: FRUM.