
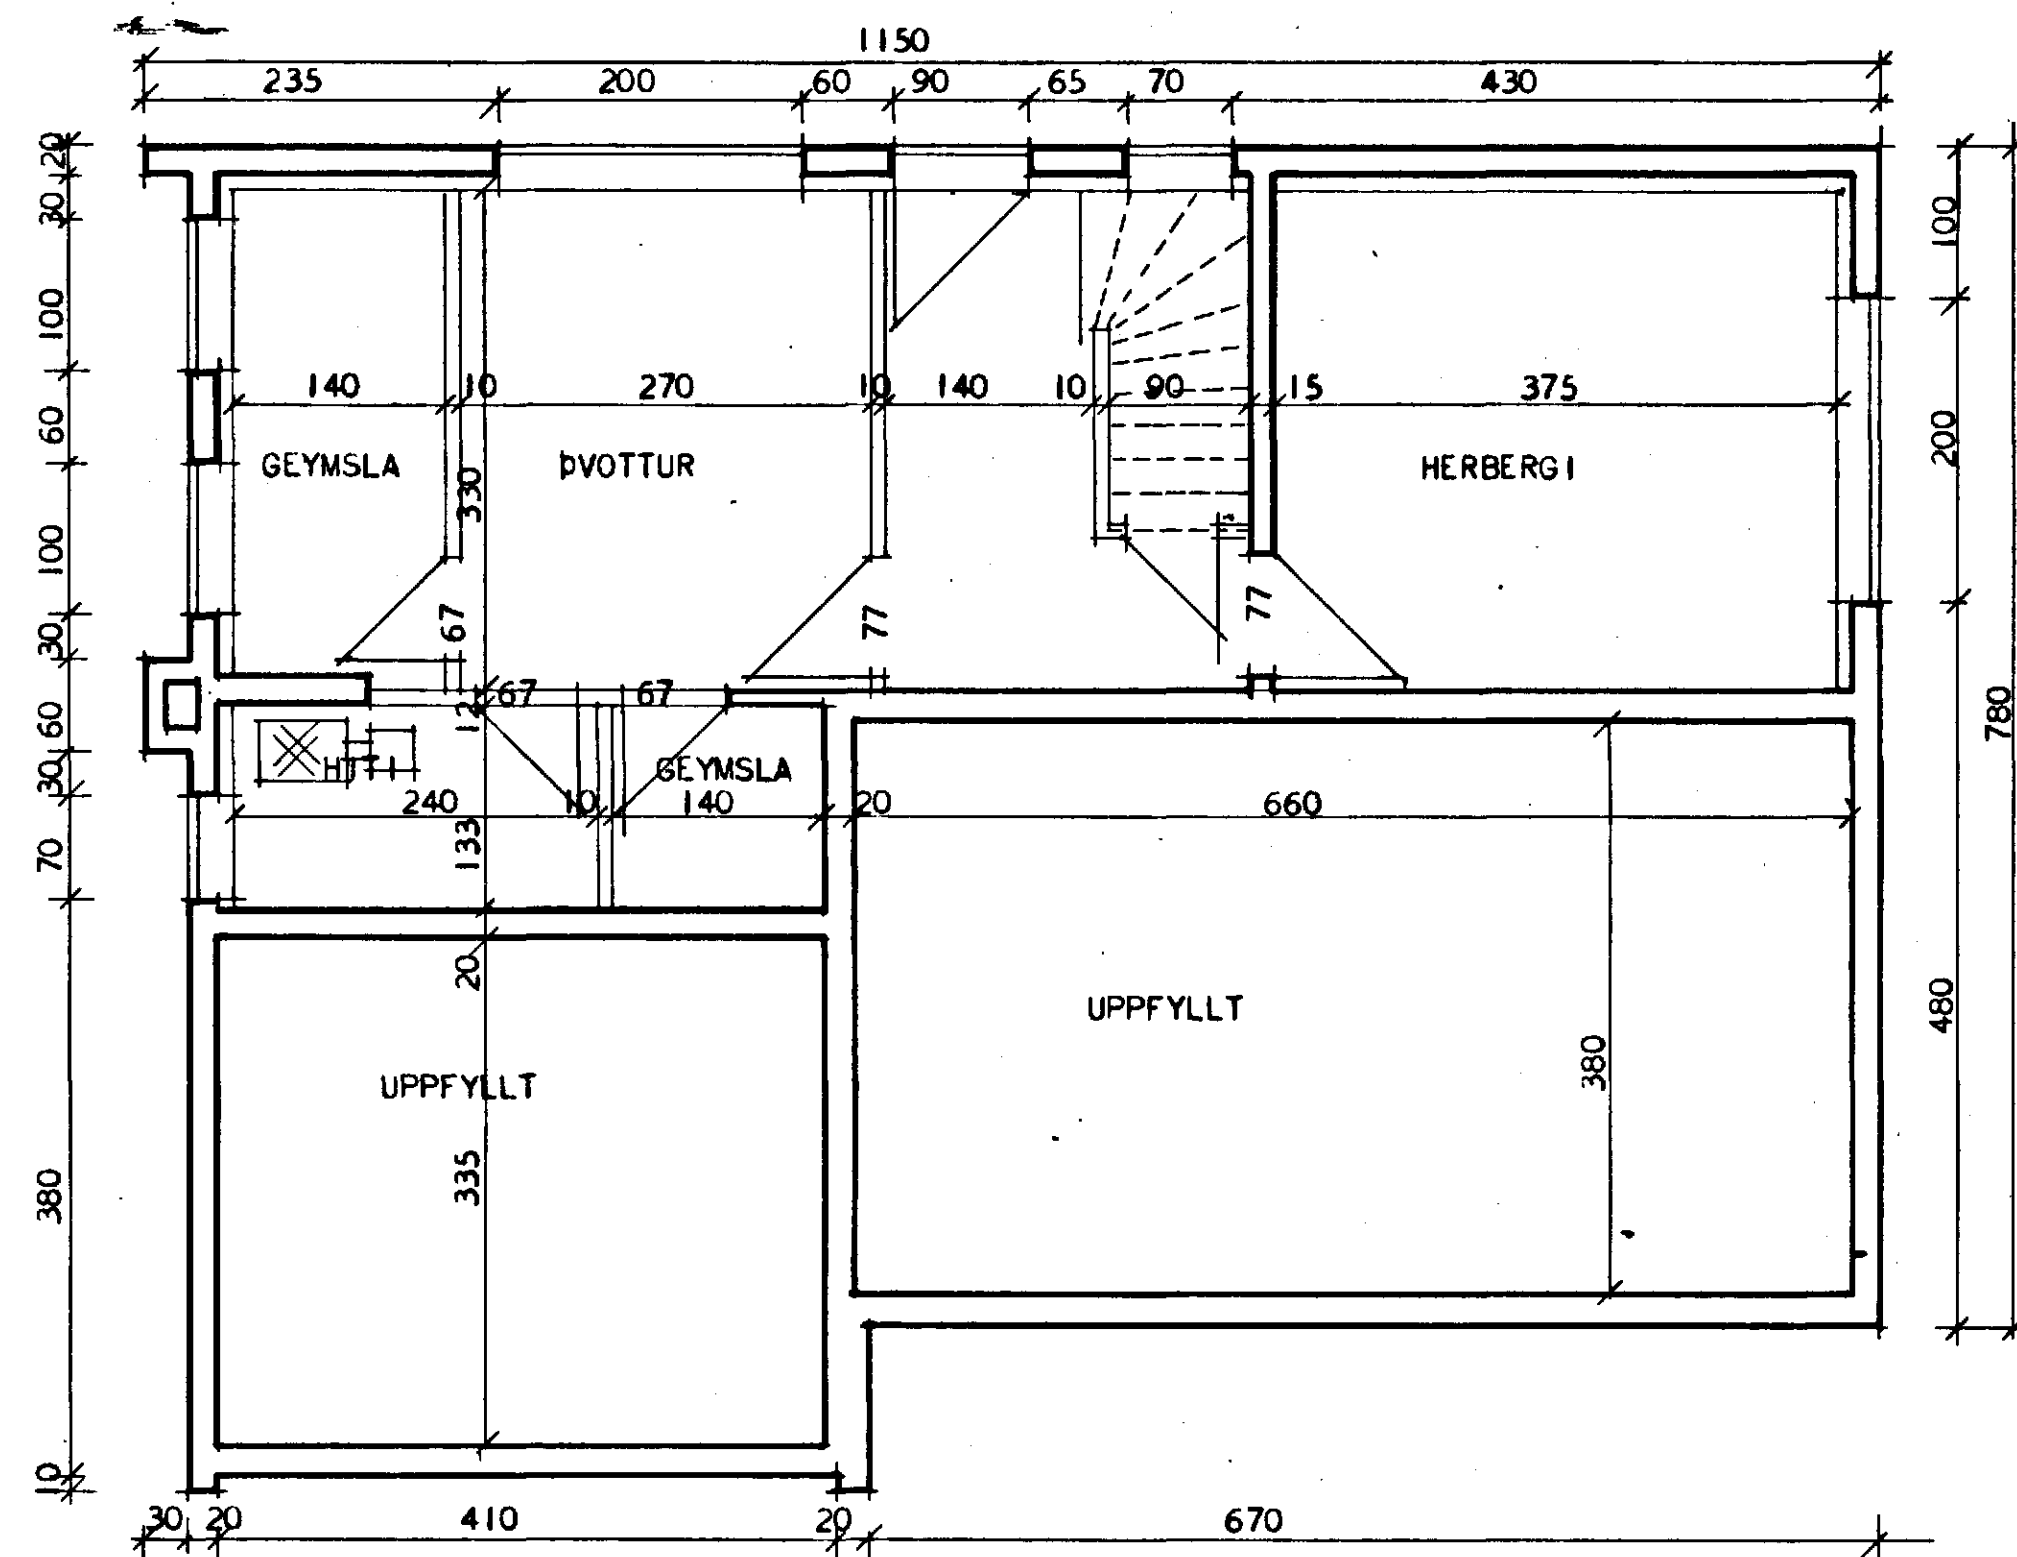


Samþykkt á fundi byggingar-
ráðs nr. 316 12.6.64

BYGGINGAFLTRÚNN
I HAFNARFIRÐI

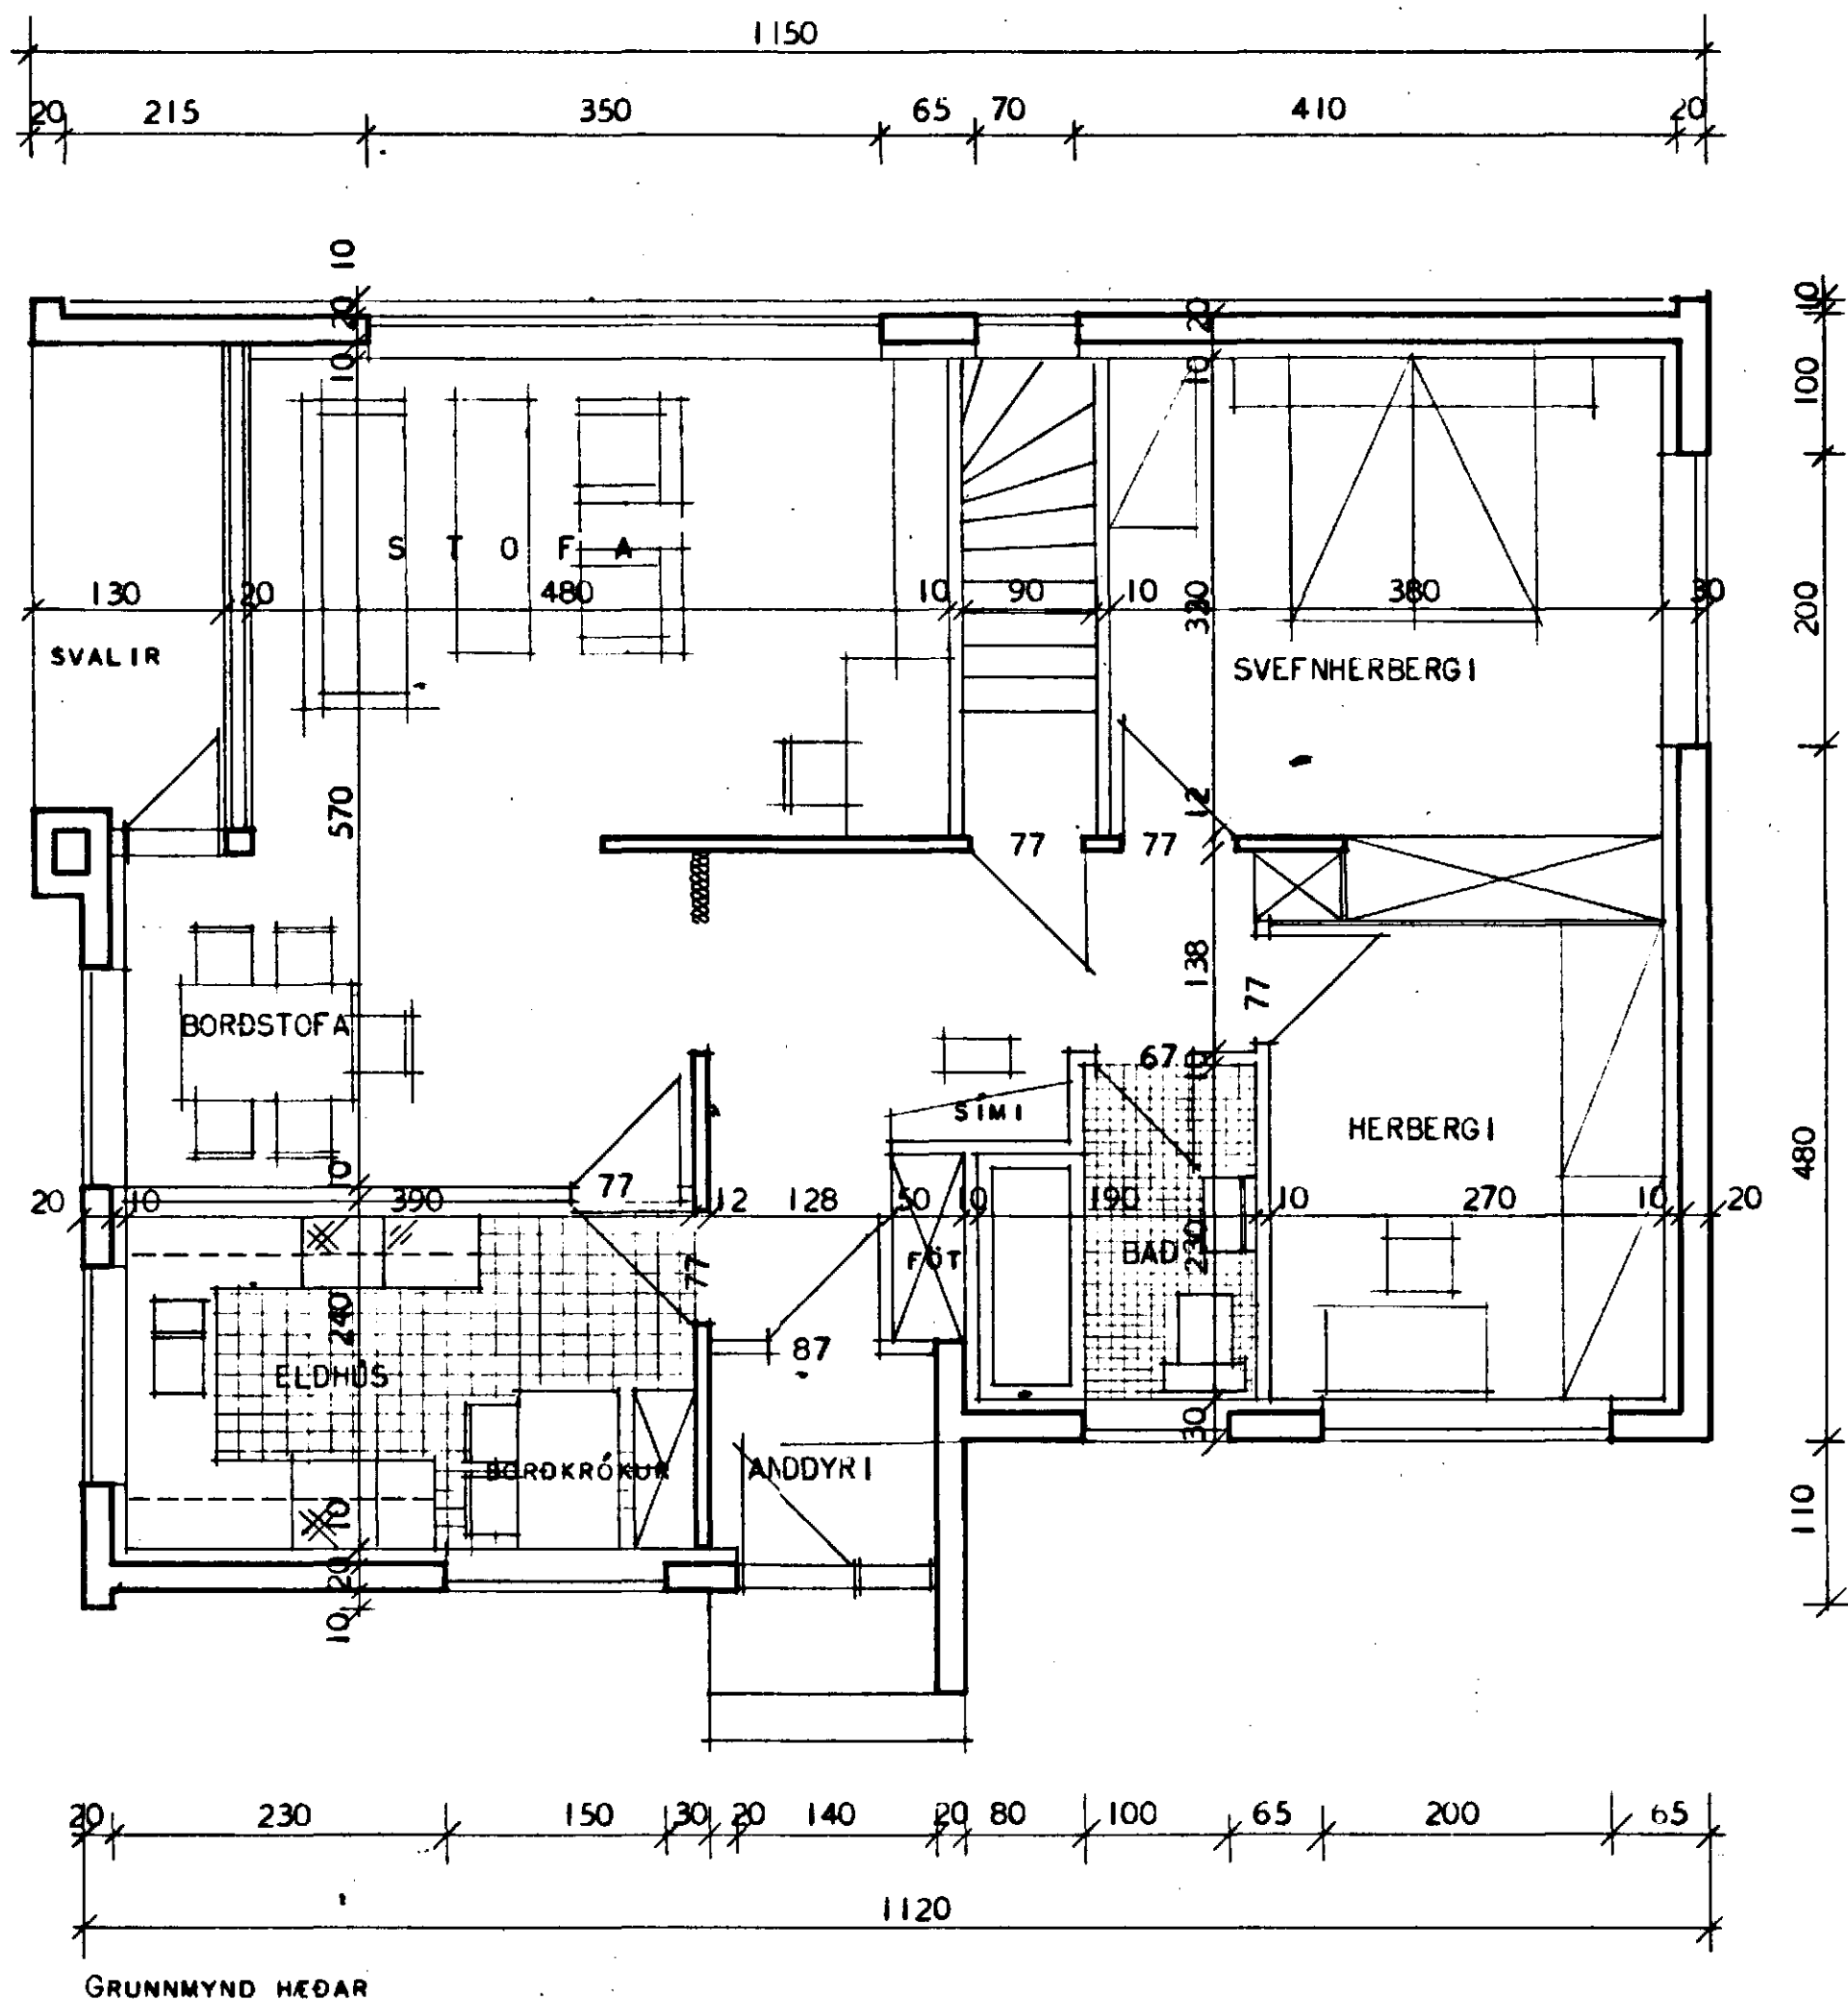

GRUNNMYND KJALLARA

HÚSNÆÐISMÁLASTOFNUN RÍKISINS	
GRUNNMYNDR MÁL 1:50	EINBÝLISHÚS
	VERK 14 BÆYTT
	MÁÍ 1964
FRUMTEIKNAD SIGURDUR HALLDÓRSSON ENDURTEIKN. S. GUDMUNDSSON M. I. INGVARSSON	

4