



Samþykkt á fundi bygginga-
ráðsins þ. 3/6 1964


BYGGINGAFULLTRÚNN
Í HAFNARFIRÐI

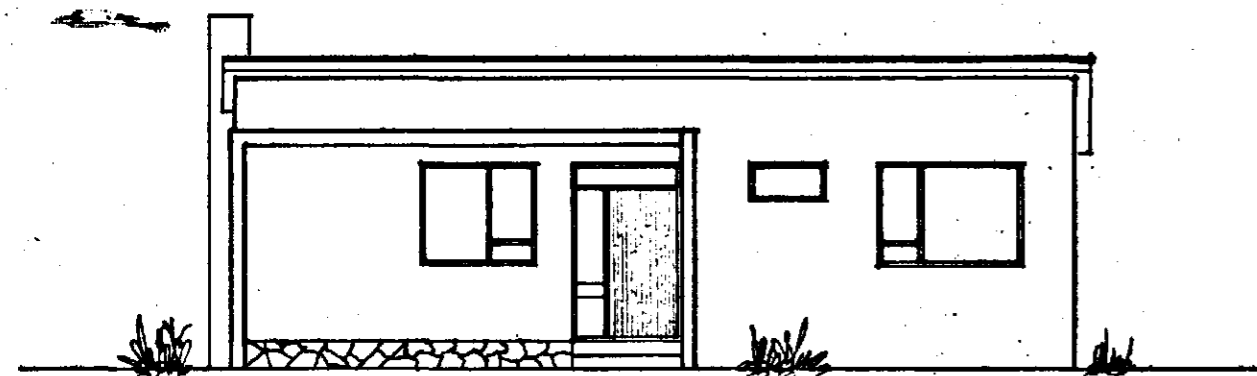


AUSTUR

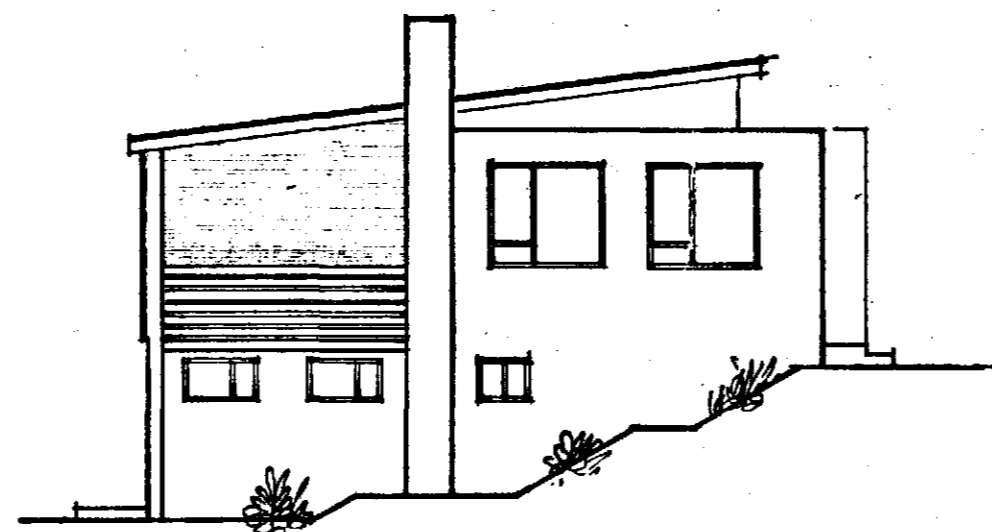


SUDUR

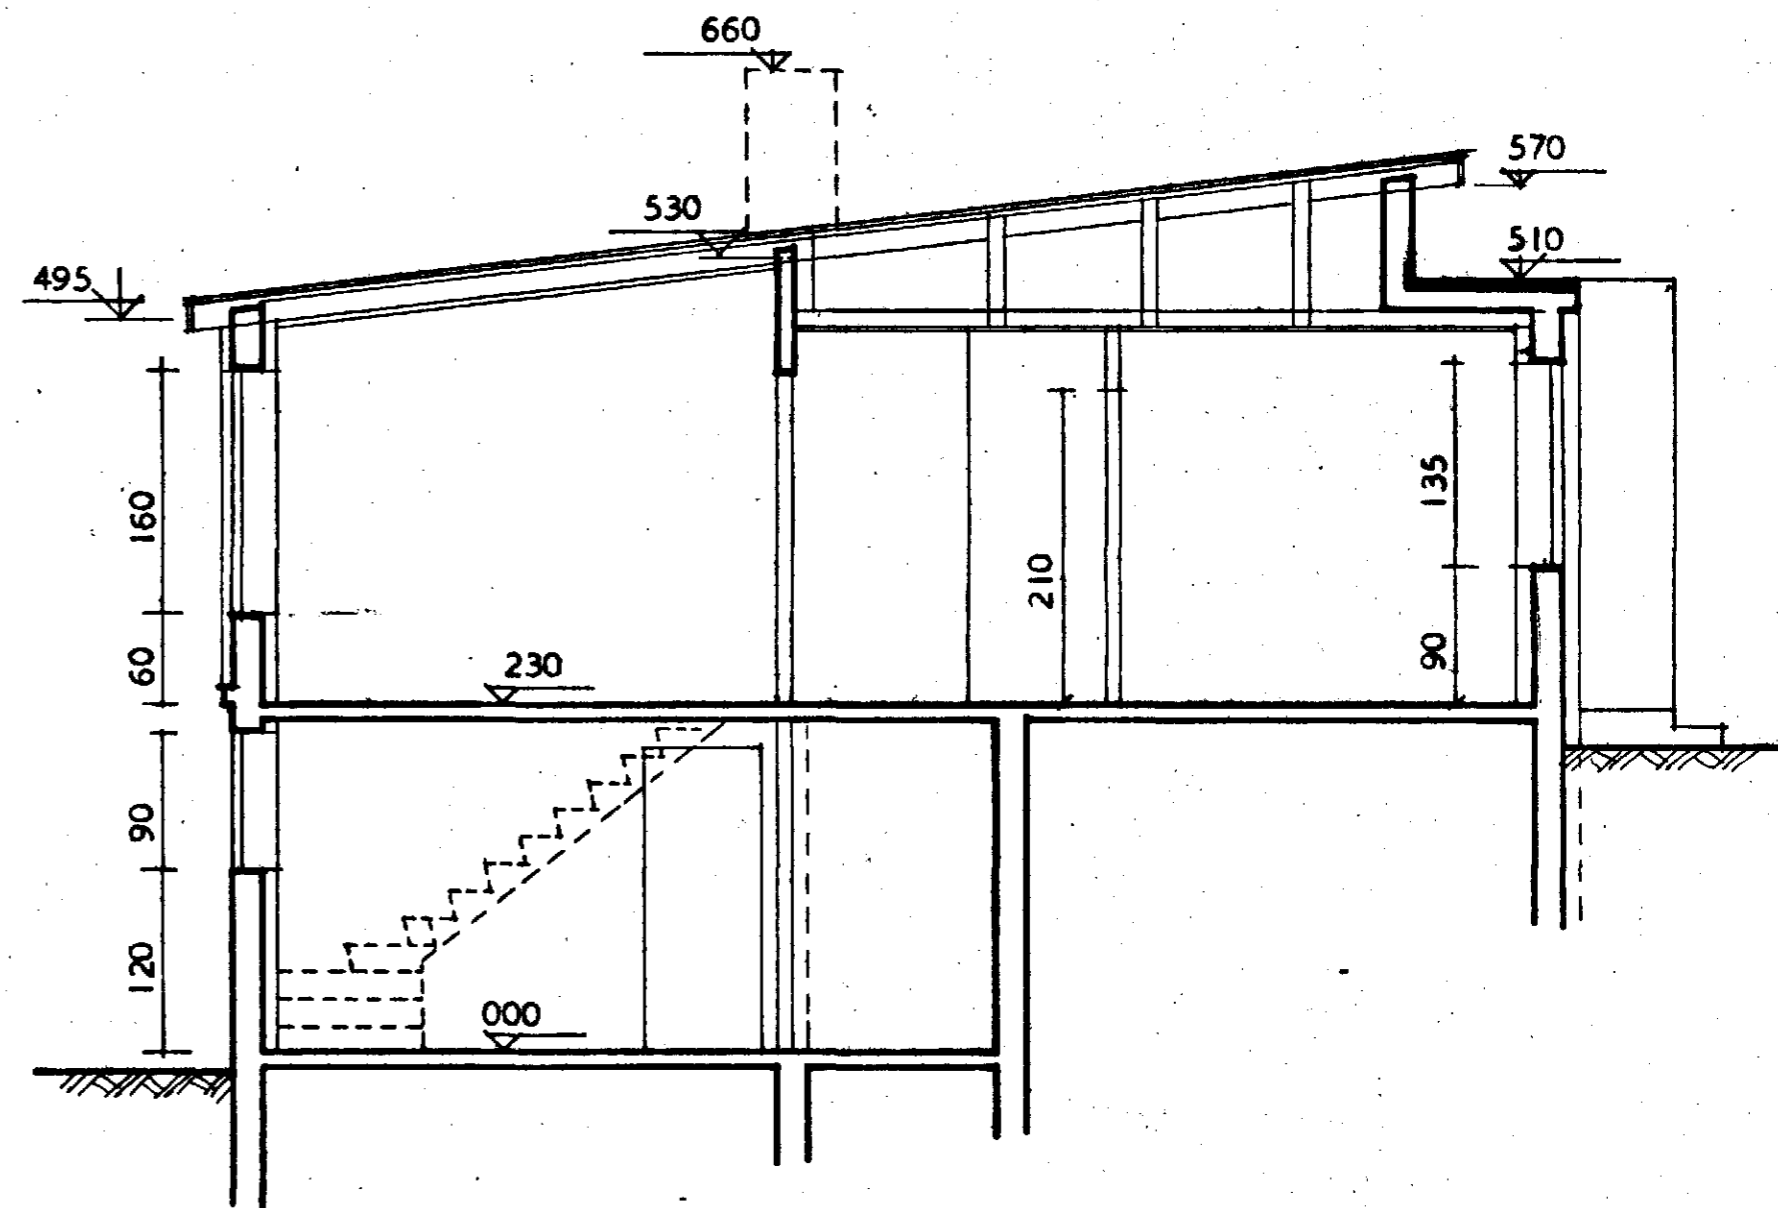

SNEIÐING

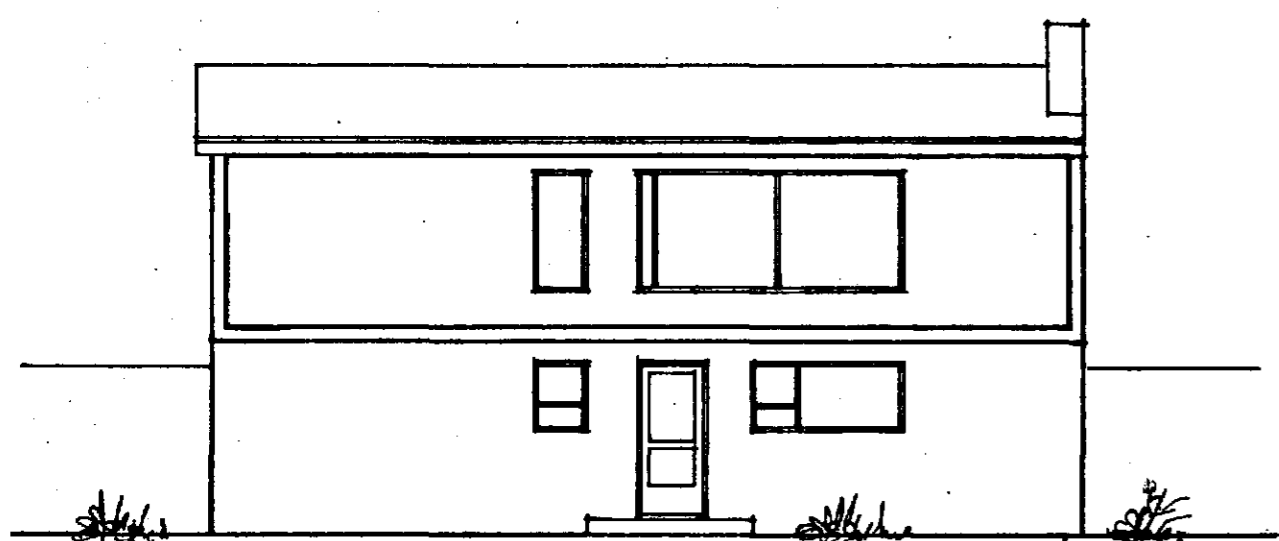

VESTUR

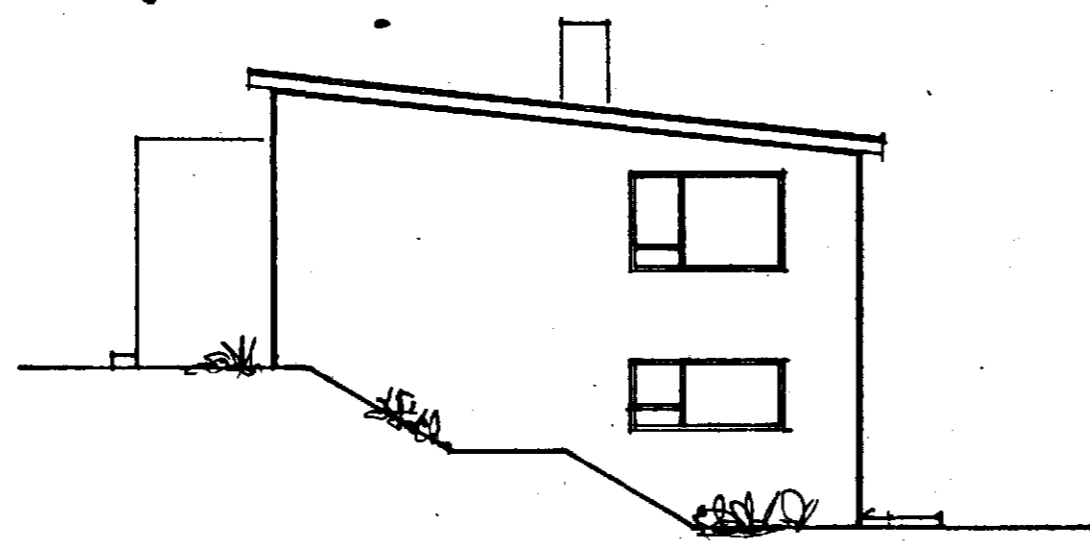

NORDUR

HÖSNEDISMÁLASTOFNUN RÍKISINS	
ÚTLITSMYNDIR OG SNEIÐING	EINBYLISHÖS VERK 14 BREYTT
MÁL 1:100 1:50	MÁI 1964
FRUMTEIKNÁÐ SIGURÐUR HALLDÓRSSON ENDURTEIKN. S. GUÐMUNDSSON M. I. INGVARSSON	

4 *S. Guðmundsson*