
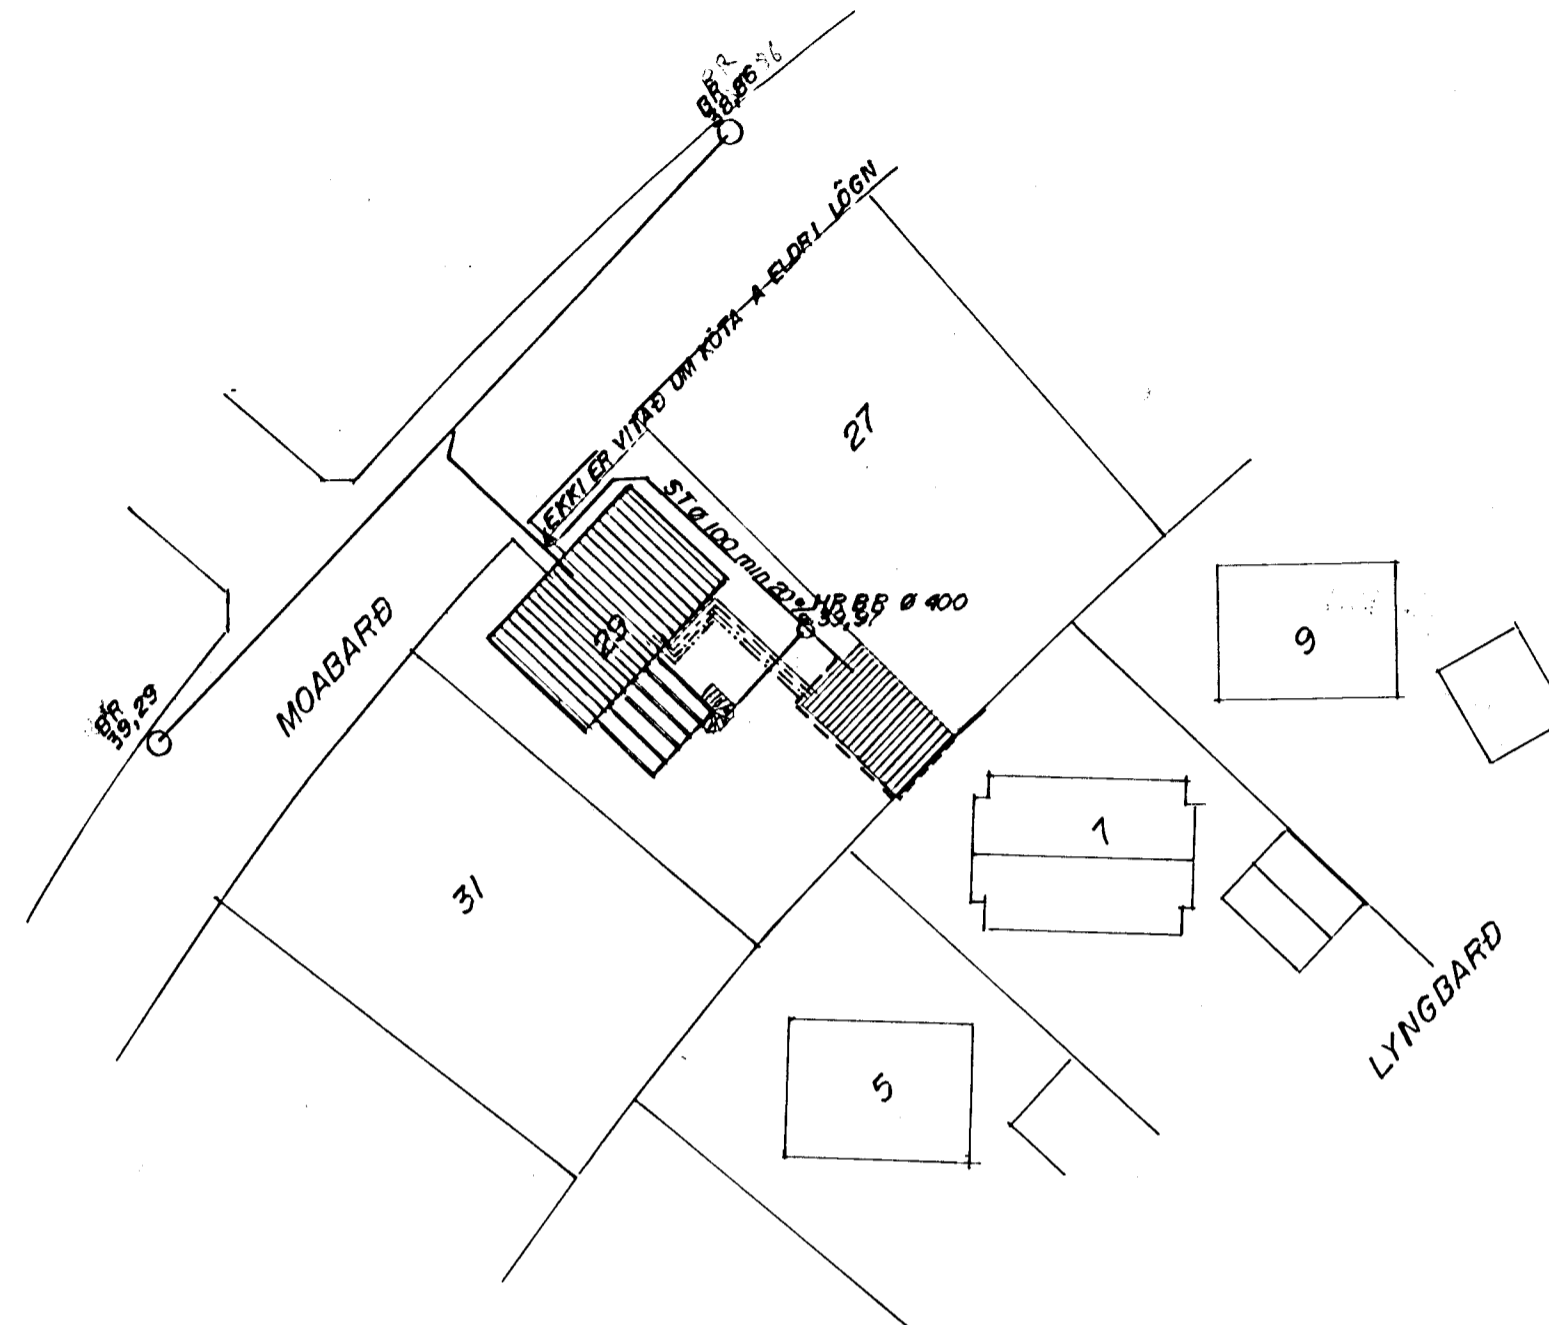


GRUNNMYND LAGNA Í JÖRD
1/50


AFSTÖÐUMYND 1/500

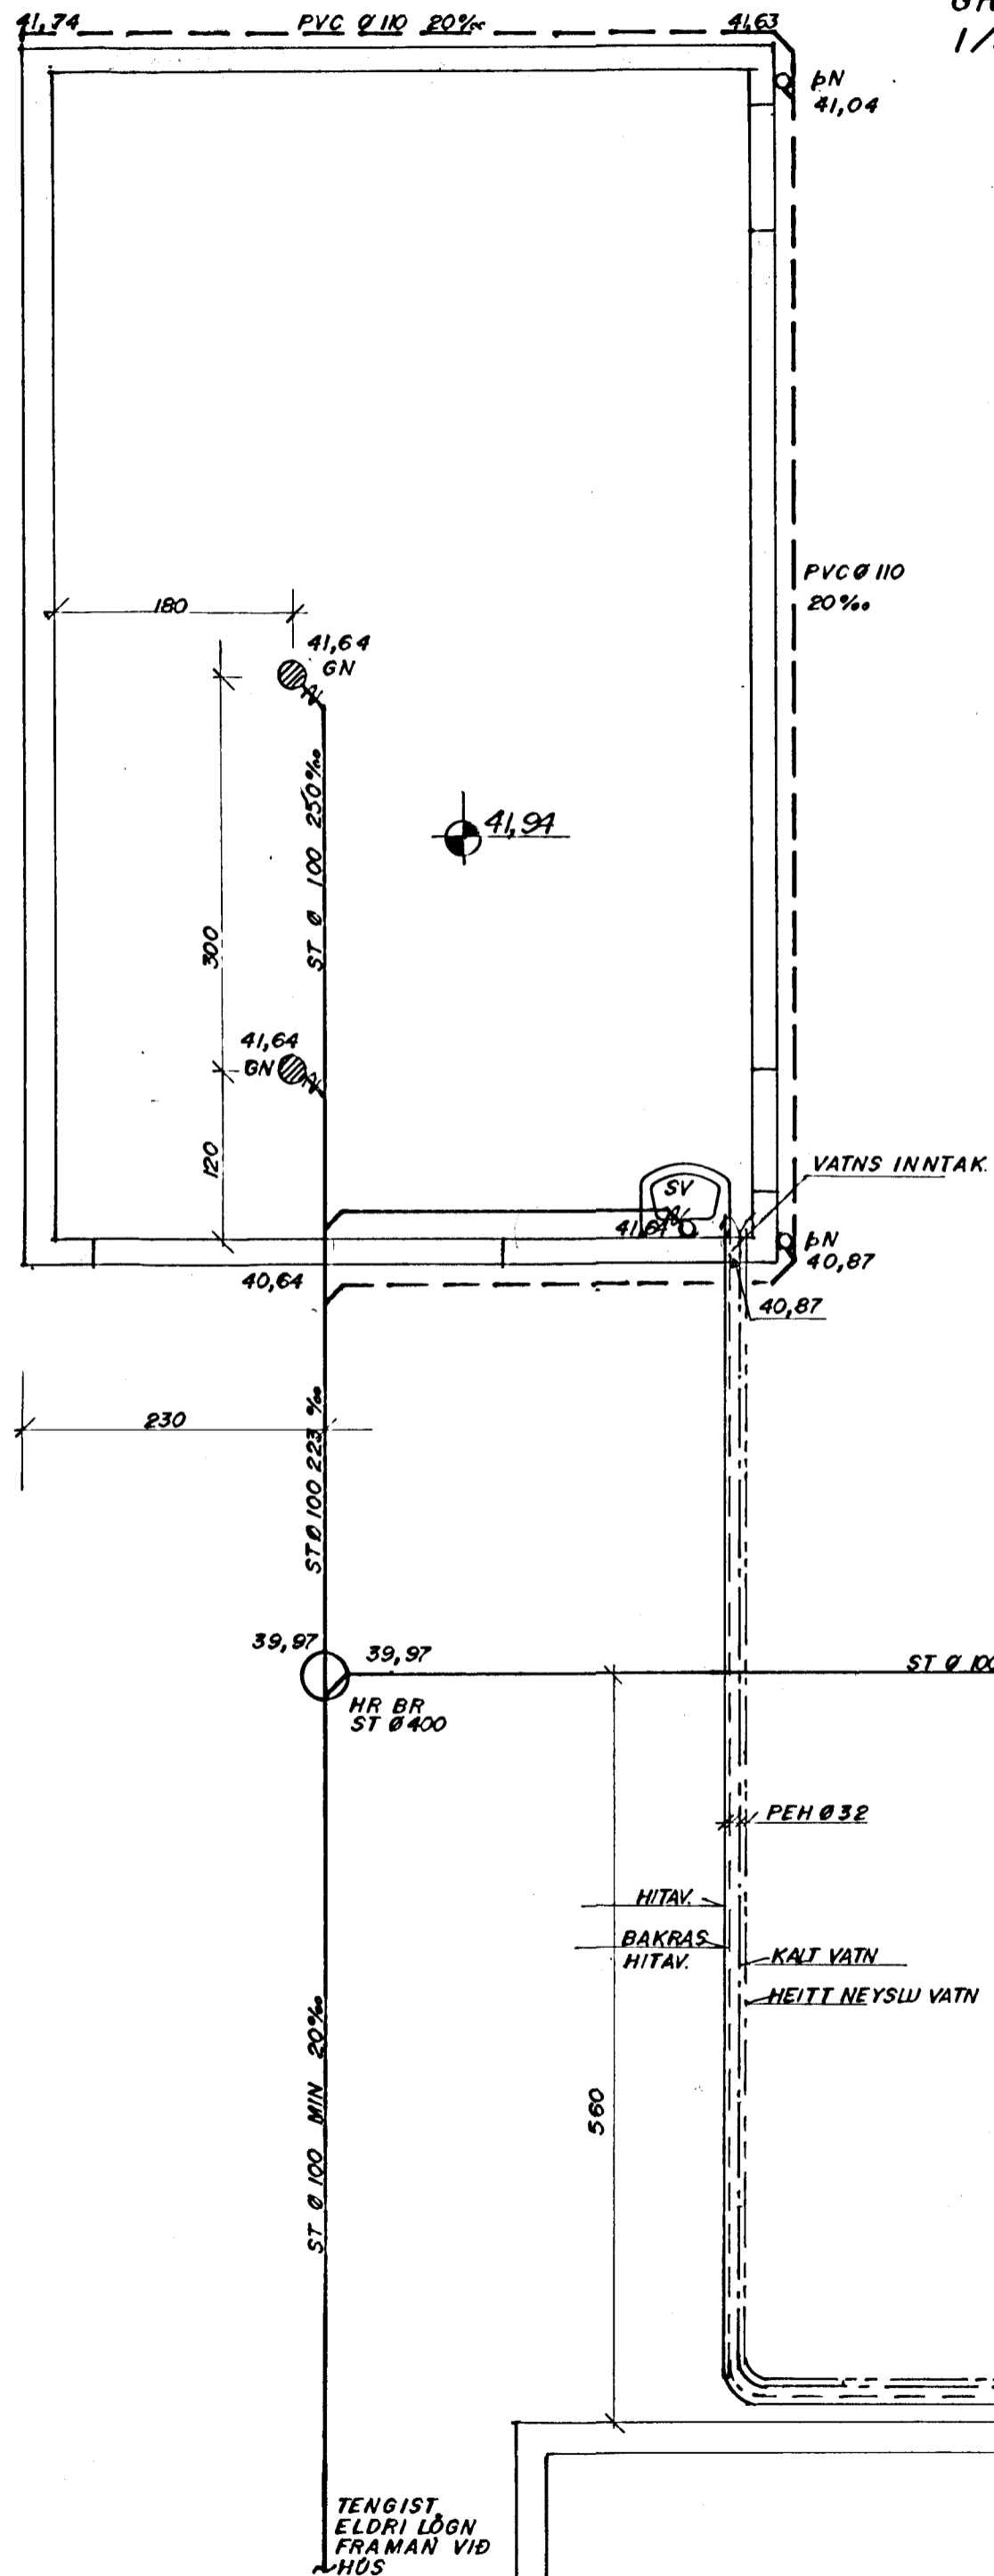

SKÝRINGAR

- NEYSLUVATN KALTVATN
- - - NEYSLUVATN HEITT VATN
- FRAMRAS HITAVEITU
- - - BAKRAS HITAVEITU
- SKOLPLOGN
- - - JÆÐ OG REGNVATNSLOGN

KOTAR ERU Í HETRUM
ÖNNUR ÖNEFND MÁL ERU CM NEMA PÍPU-VERMAL SEM ERU Í HM.

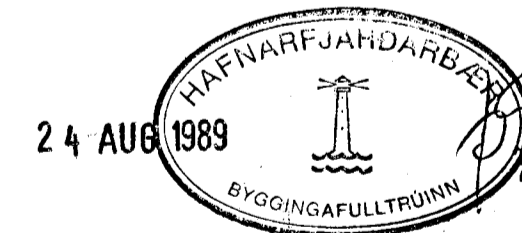

MÓABARD 20 HAFNARFIRDI	DAGS. 21.08.89 MÁLKV. 1/50. 1/500
HITA OG ÞRIFALAGNIR Lagnir í J8rð, grunnmynd og afstöðumynd.	HANNAD. A B TEIKN. A B Aðm. Pjetur B
AGÚST BIRGÍSSON TEKNIFRÉÐJÓUUR TEIKNISTOFA F.T.F.I KLAPPARSTÍG 26 REYKJAVÍK 61HI 22366	BL.NR. L. 01