



Samþykkt þann  
3 1 OKT. 2001

Byggingarfulltrúinn í Hafnarfirði  
Fh Kristján Þórarinnsson


Byggingarfulltrúi  
samþykkir erindið.  
3 1 OKT. 2001  
Bent skal á að samþykki þessi verður ekki virk, fyrr en eftir skráningu eignaskipta-  
yfirlýsingarinnar hjá Fasteignamatli  
ráðstans og þinglýsingu hennar.

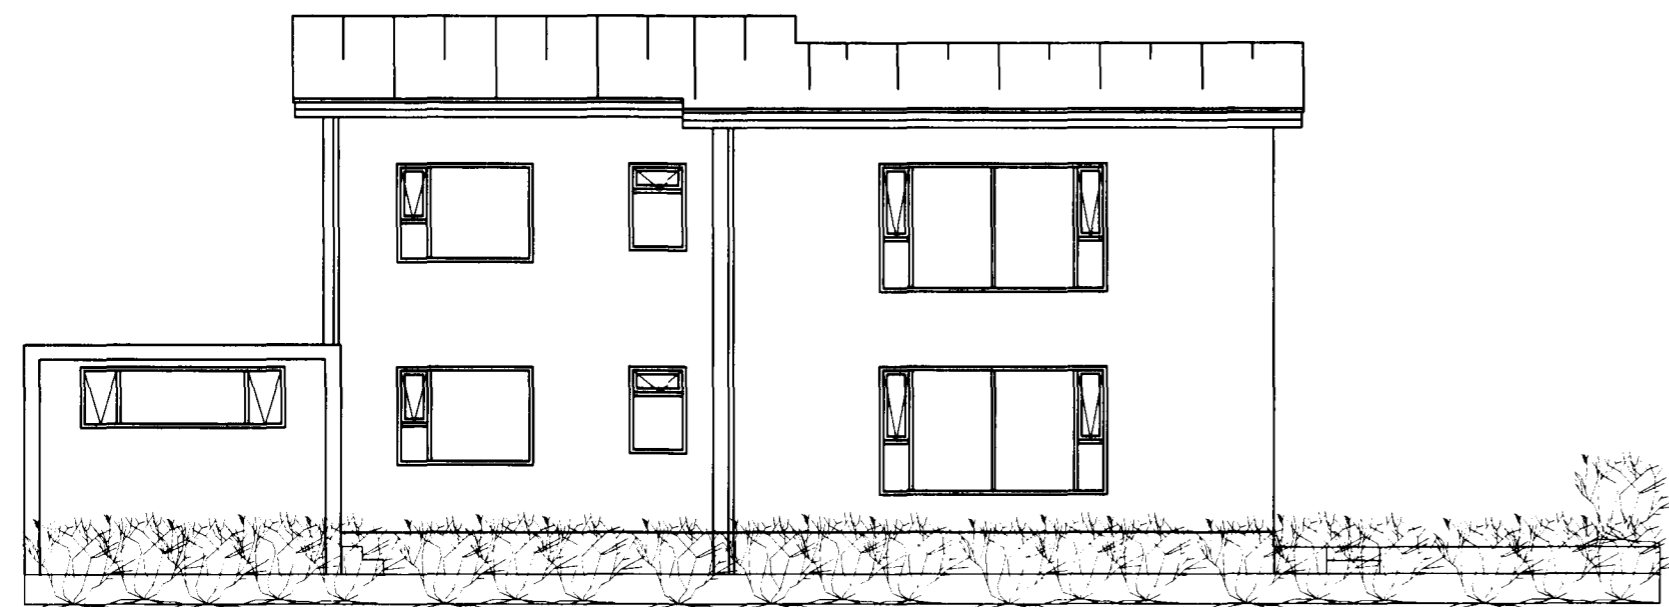


Norðvestur

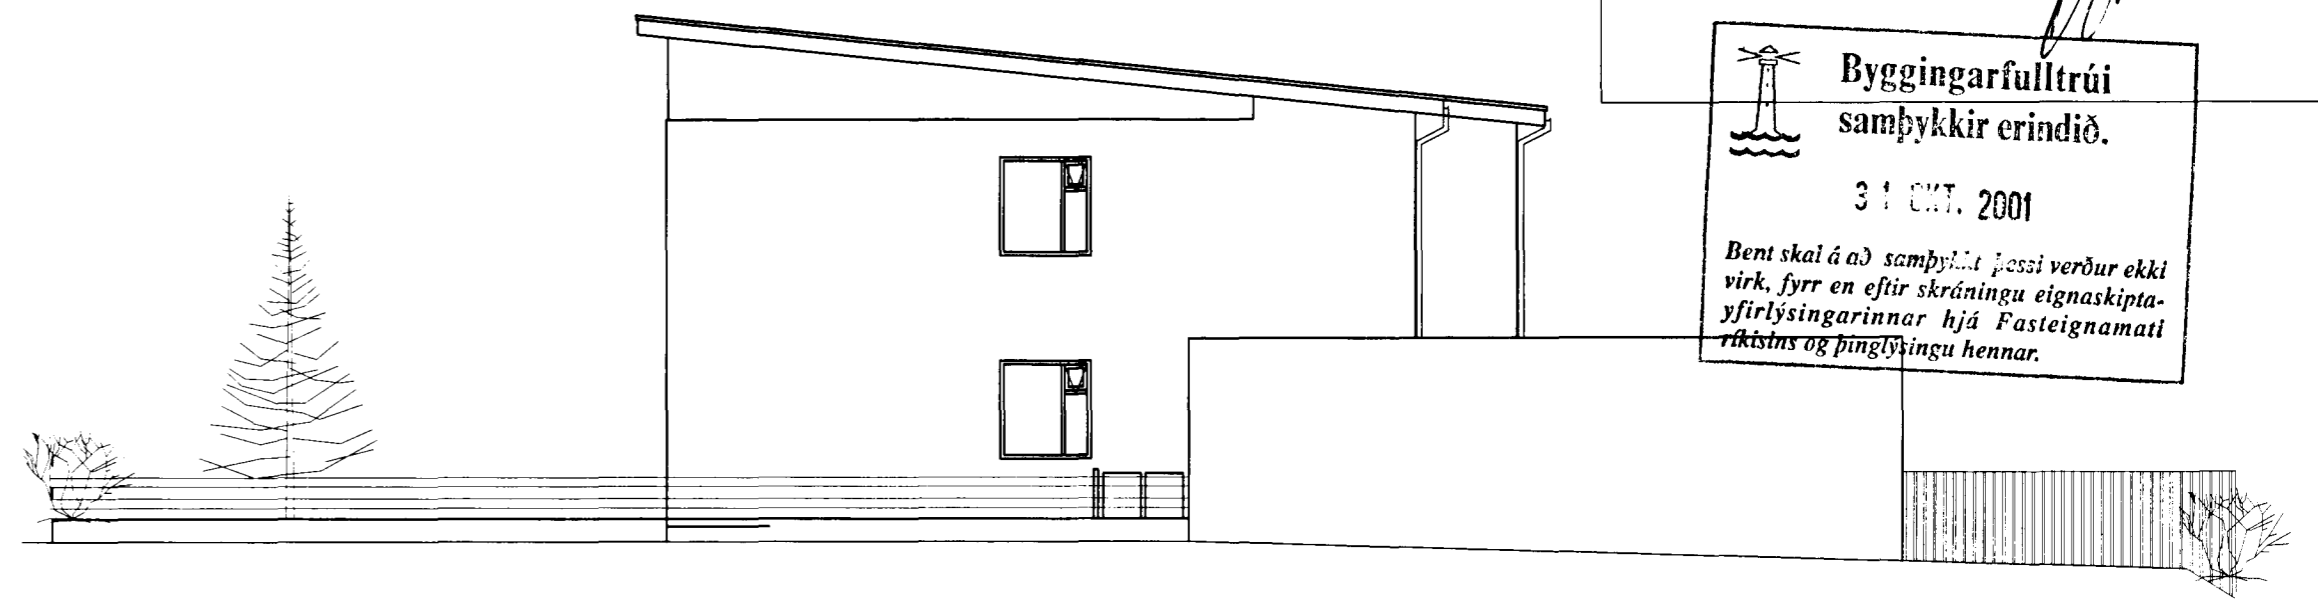


Norðaustur

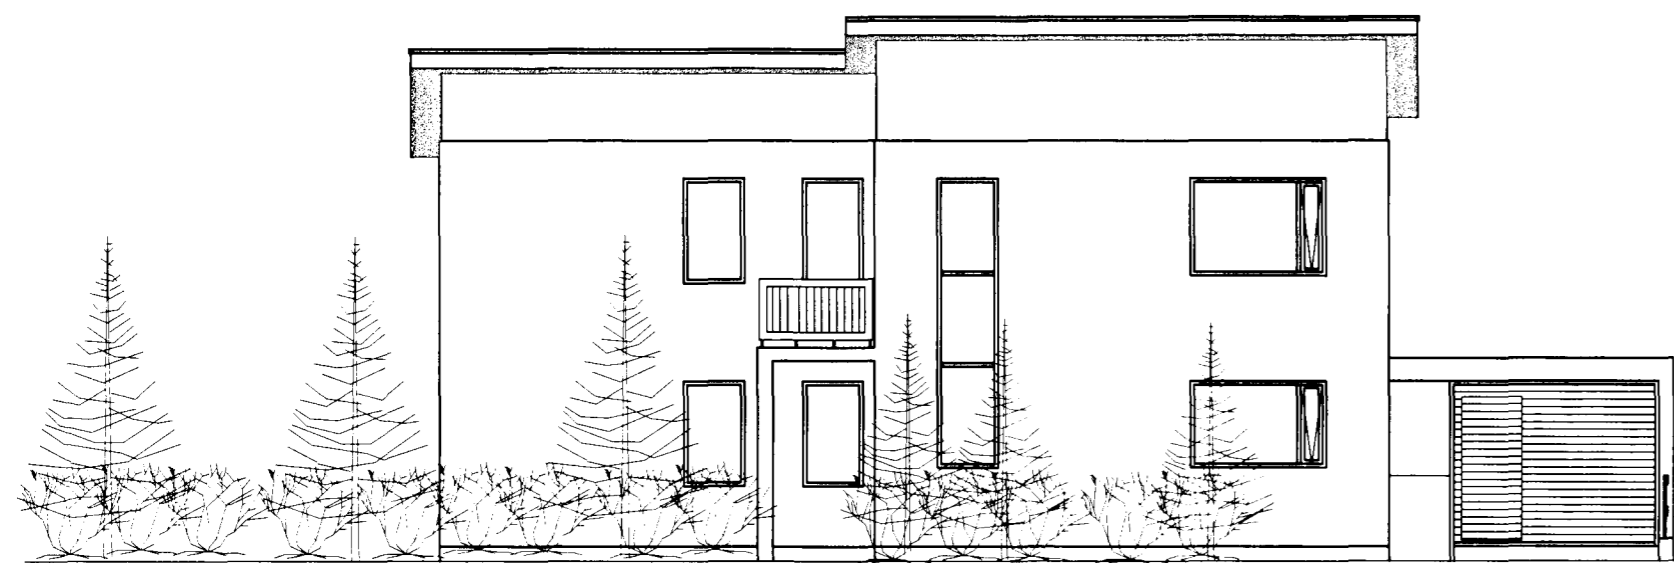


Suðaustur

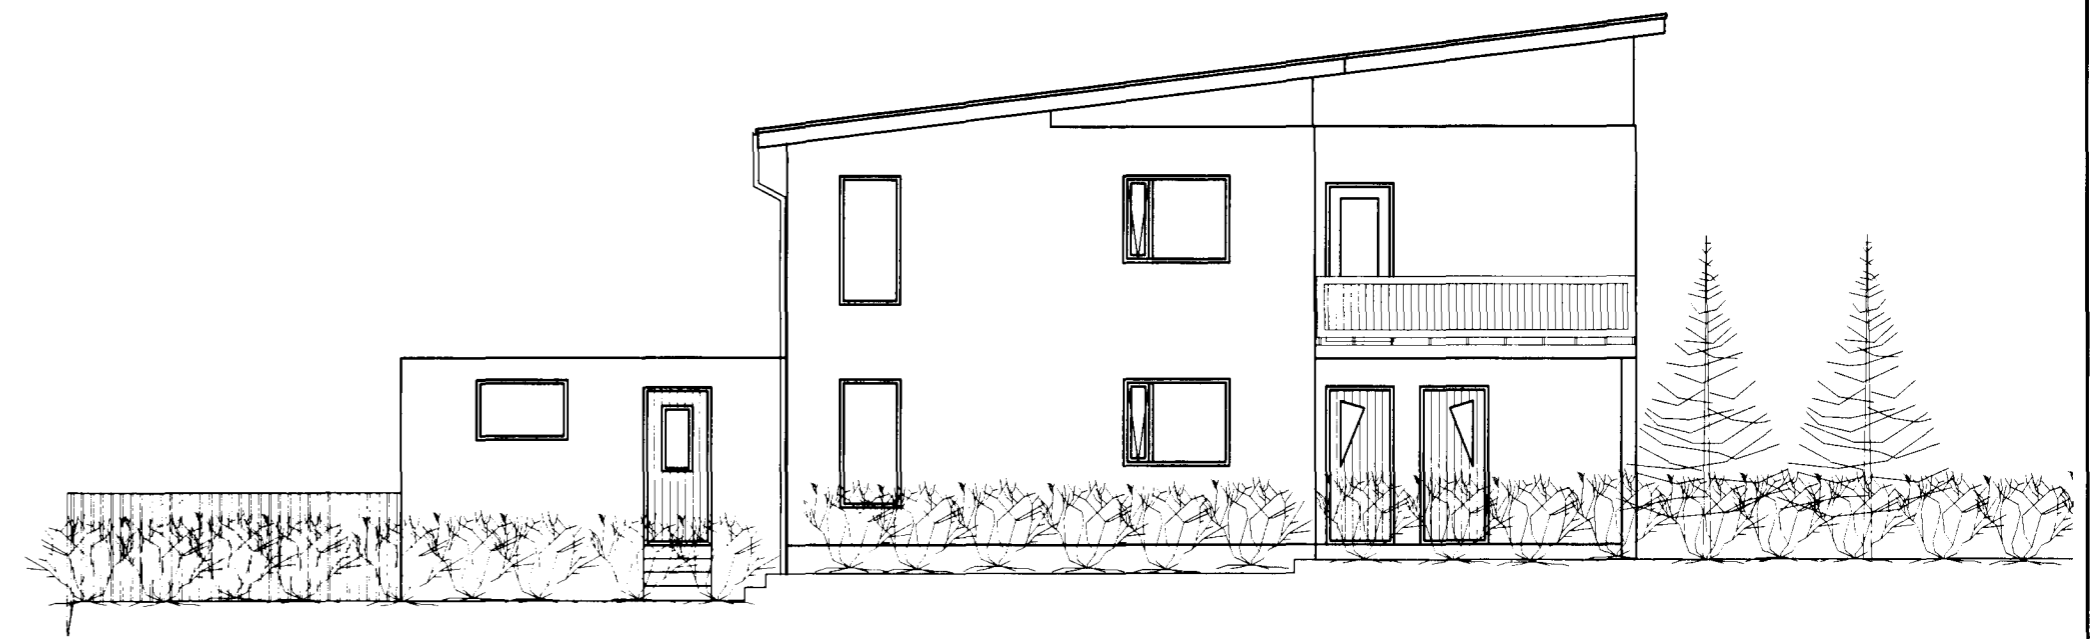

Suðvestur

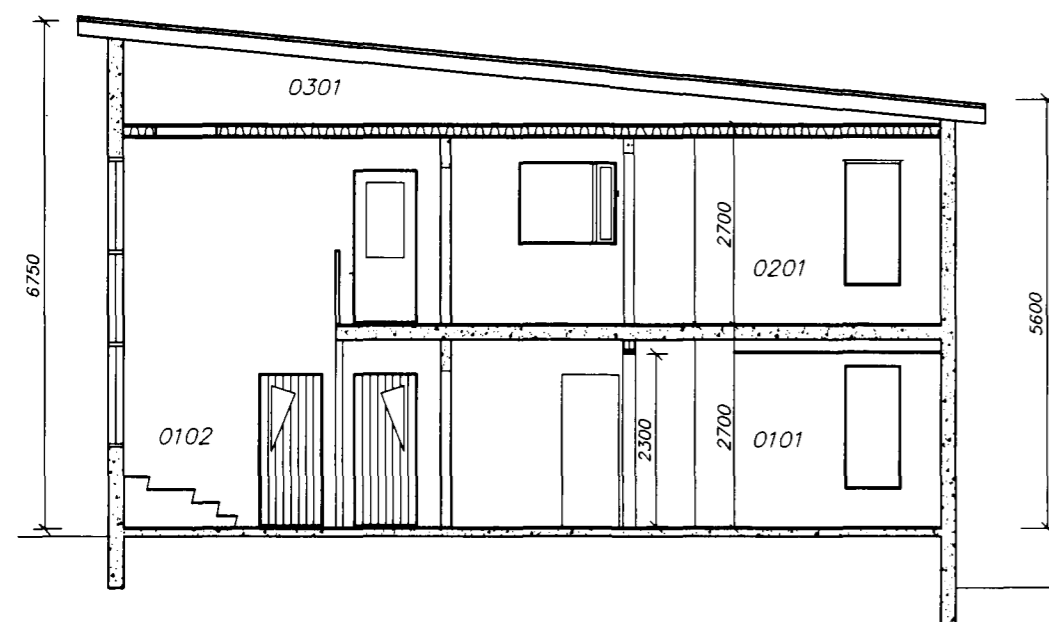

Snið A-A

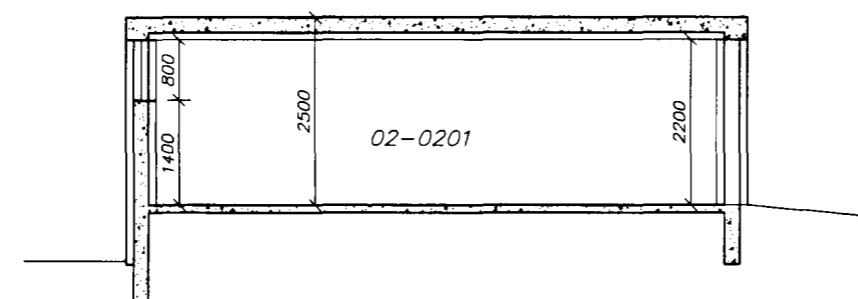

Snið B-B

<b>Strendingur ehf.</b> Verkfræðisjónusta Reykjavíkurgötu 68 - 220 Hafnarfjörður sími: 565 5640, fax: 565 5641		<b>Mðabarð 22, Hafnarfirði</b>	
dags: 23. okt. 2001 breyting: Lauféringar og rýmiánumeri bætt við		nafn: hannað: AS júlí 2001 pvg: telknað: JW júlí 2001	
Hafnarfirði <i>Asmundur Sigvaldason</i> Ásmundur Sigvaldason & Co. 240545-4119		<b>Útlit og snið</b>	
dagsetning: júlí 2001		telkn. nr: 101 málkvæði: 1:100	