
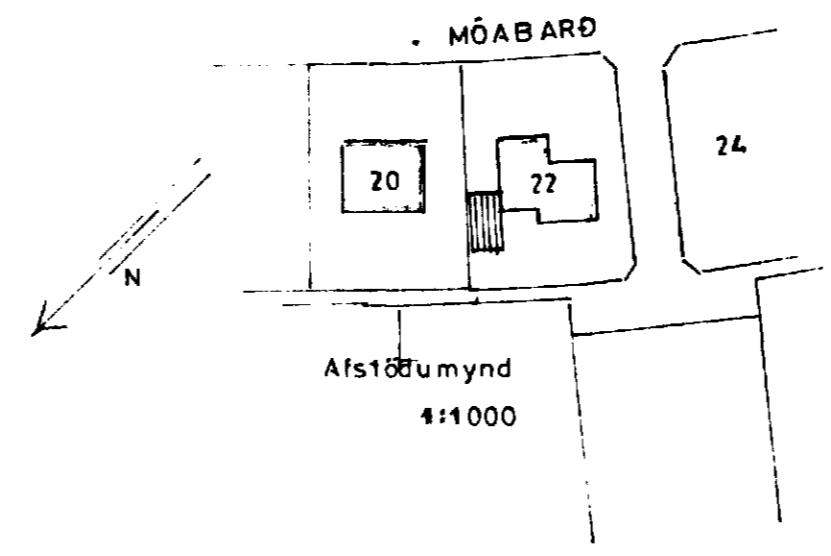
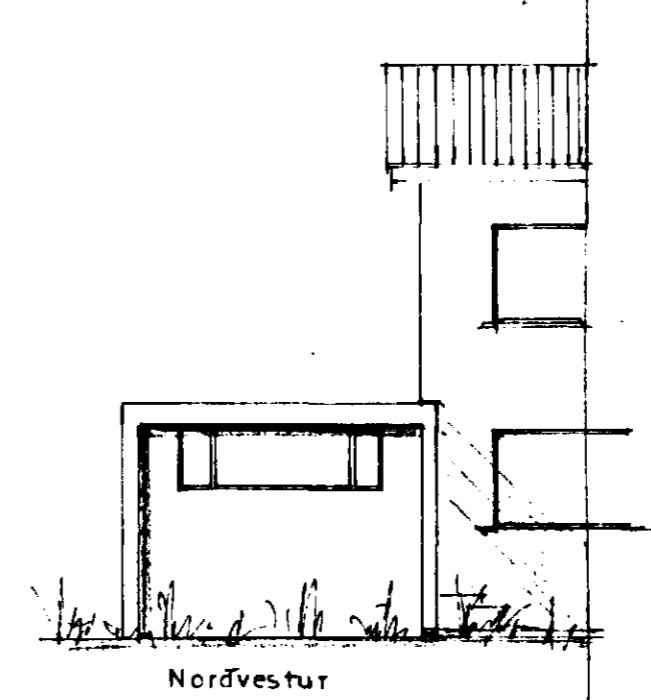
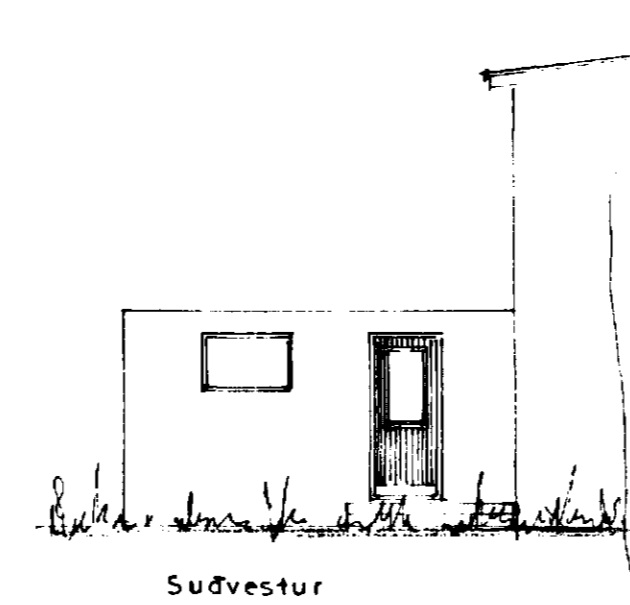
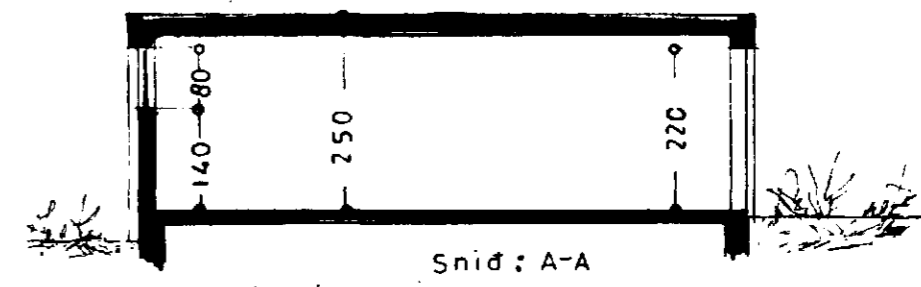
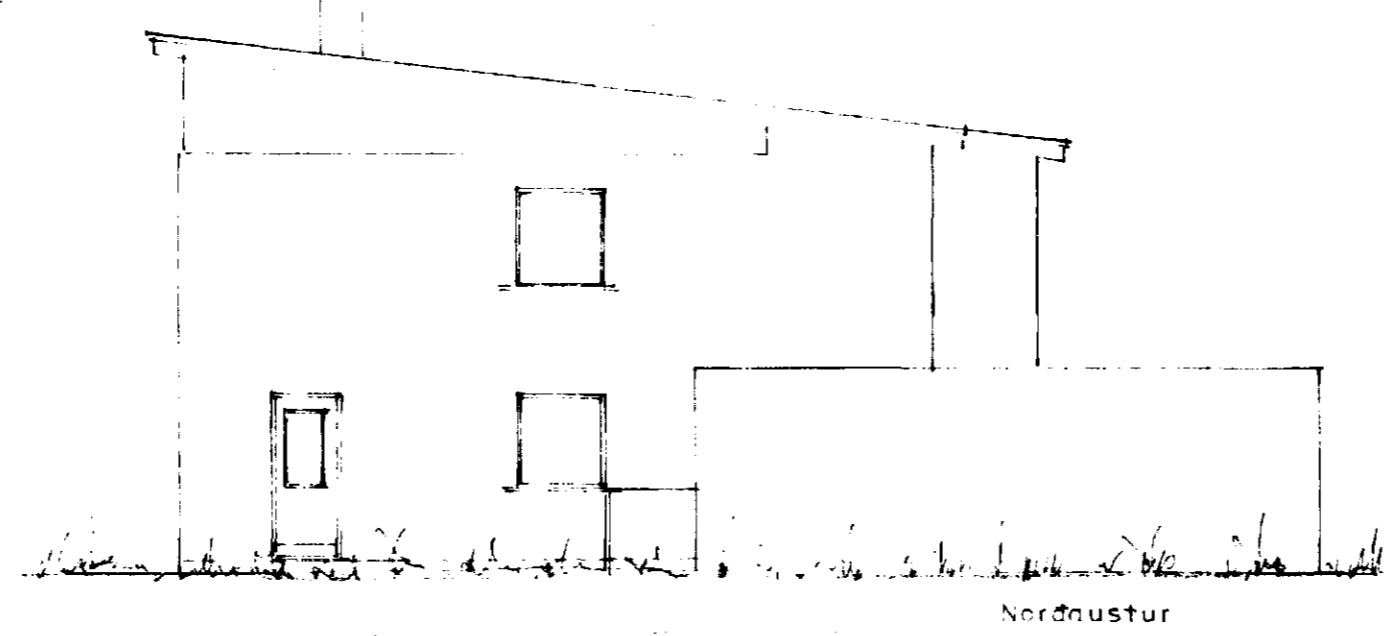
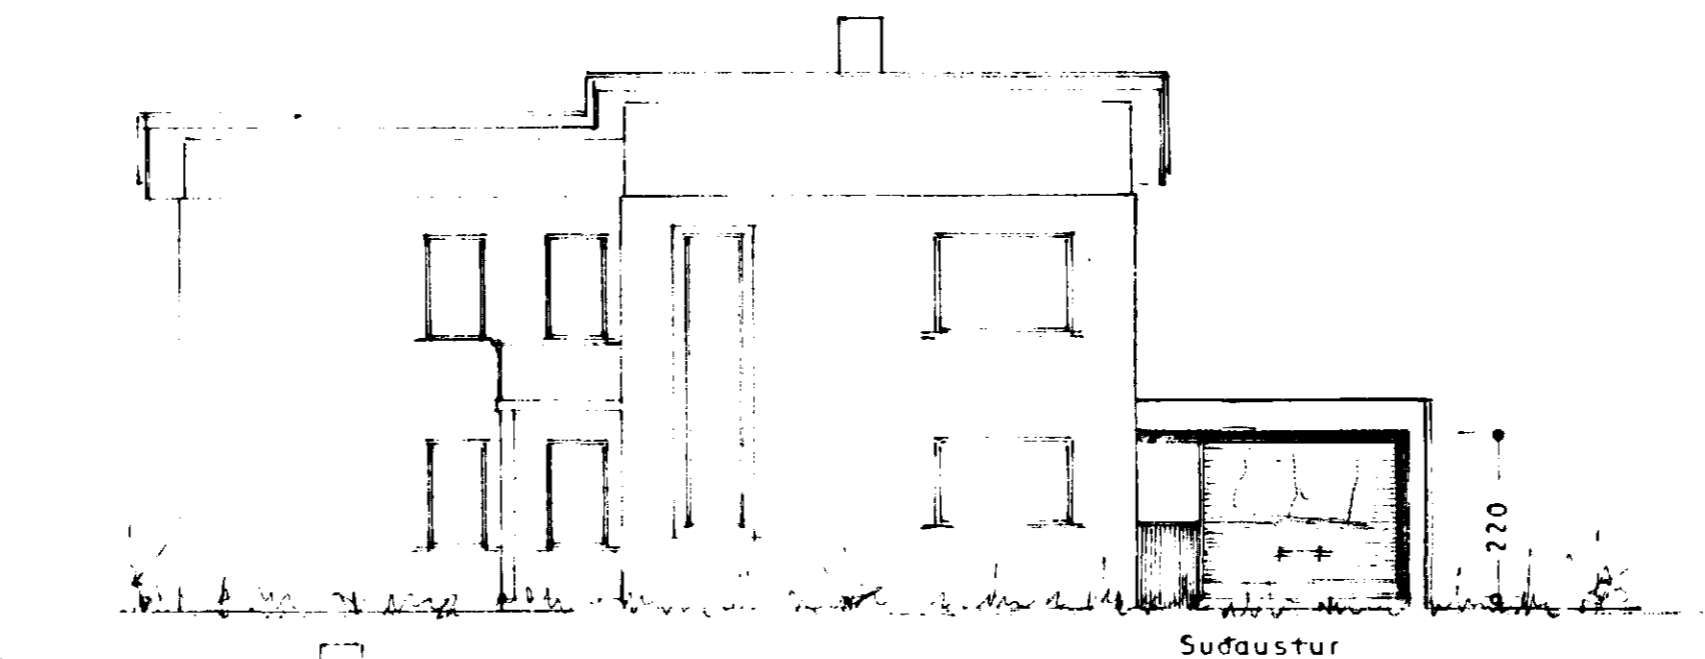


Samþykkt á fundi bygginga-  
ráðs nr. 9/5 1972

BYGGINGAFLUTRÚINN  
Í HAFNARFIRÐI

*[Handwritten signature]*

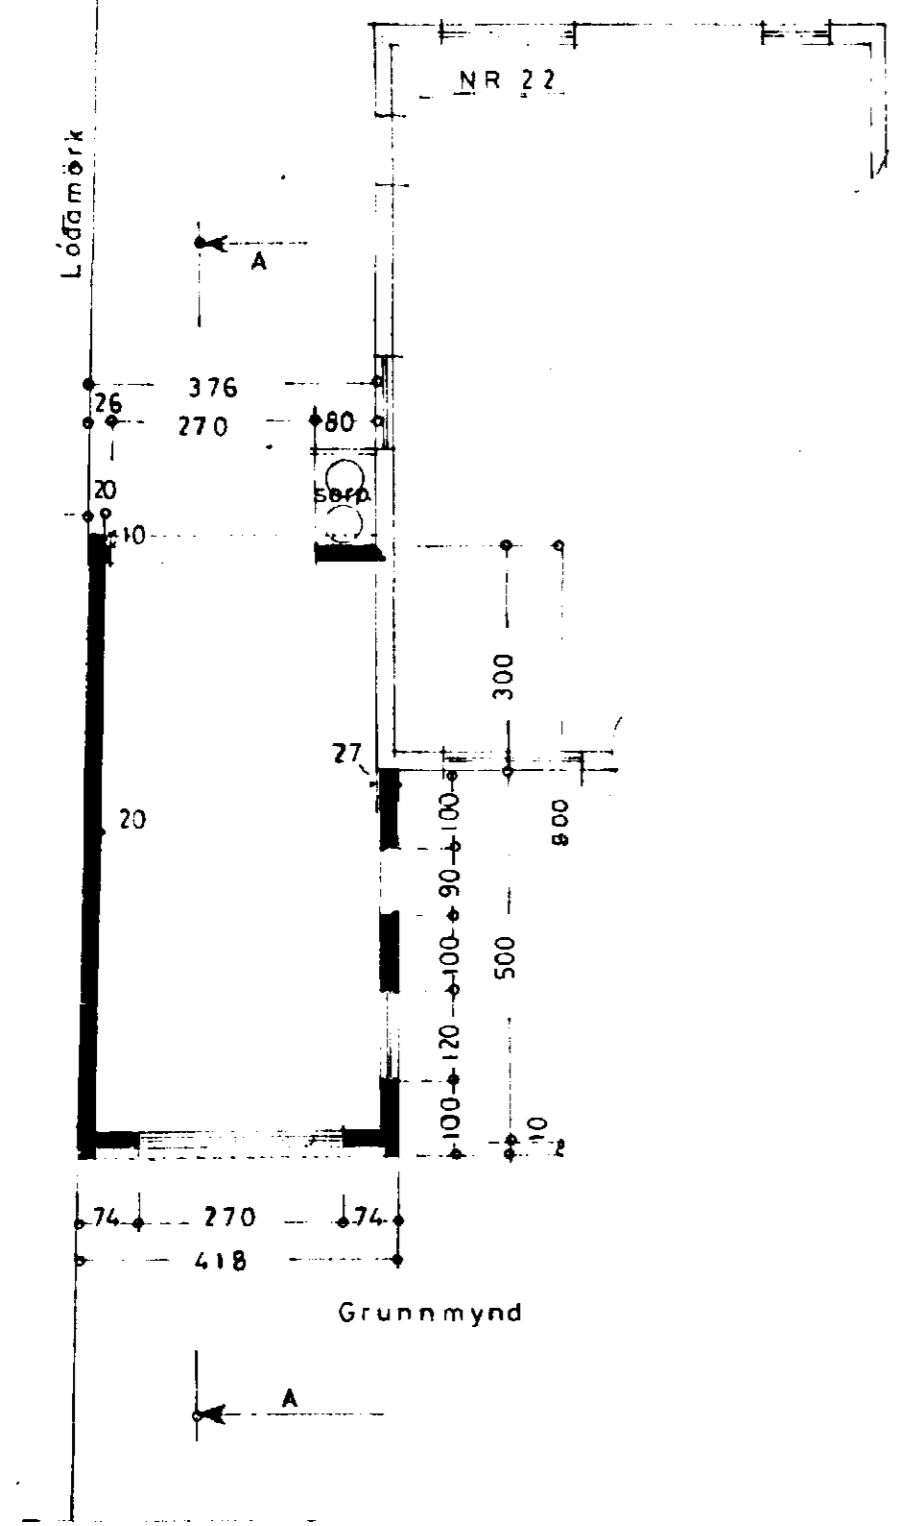

STÆRÐ: 32,0 m<sup>2</sup>, 80,0 m<sup>3</sup>.

6351

MÓABARÐ NR 22  
BÍLGEYMSLA

Útlit }  
Grunnmynd } 1:100  
Snid }  
Afstöðumynd 1:1000

27. apríl 1972  
*[Handwritten signature]*

TEIKN.