
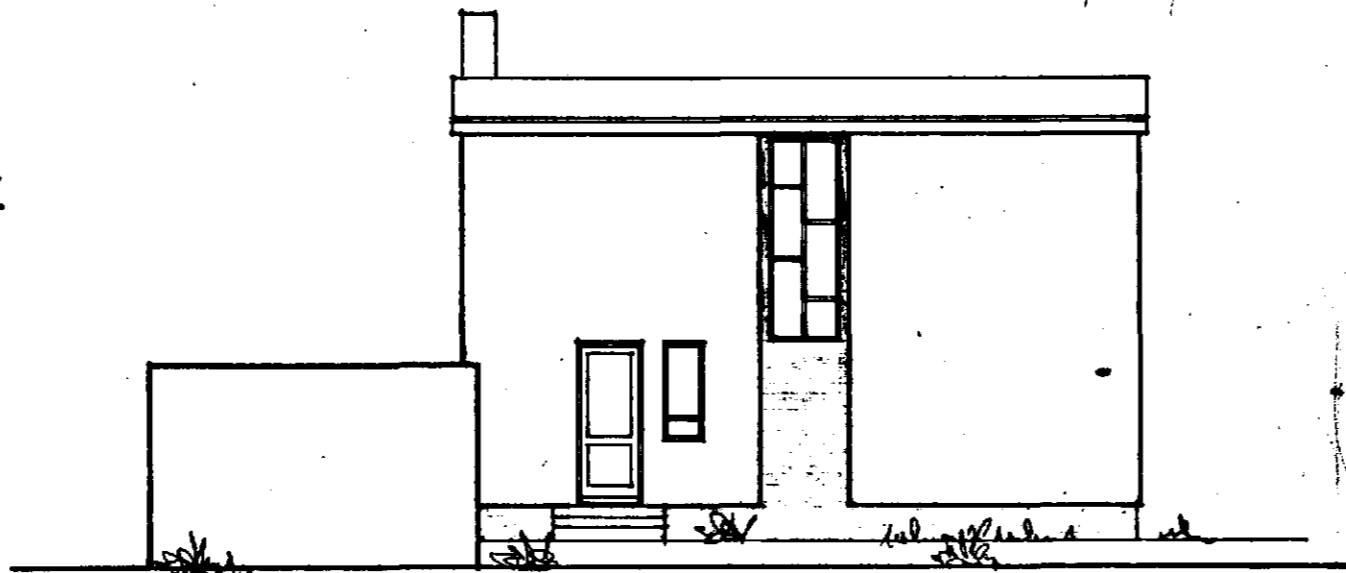


MÓABARD NR. 24
HAFNARFIRÐI


Samþykkt & fundi bygginga-
nefndar þ. 3.16 1964

BYGGINGAFULLTRÚINN
| HAFNARFIRÐI

LÓÐAMÖRK

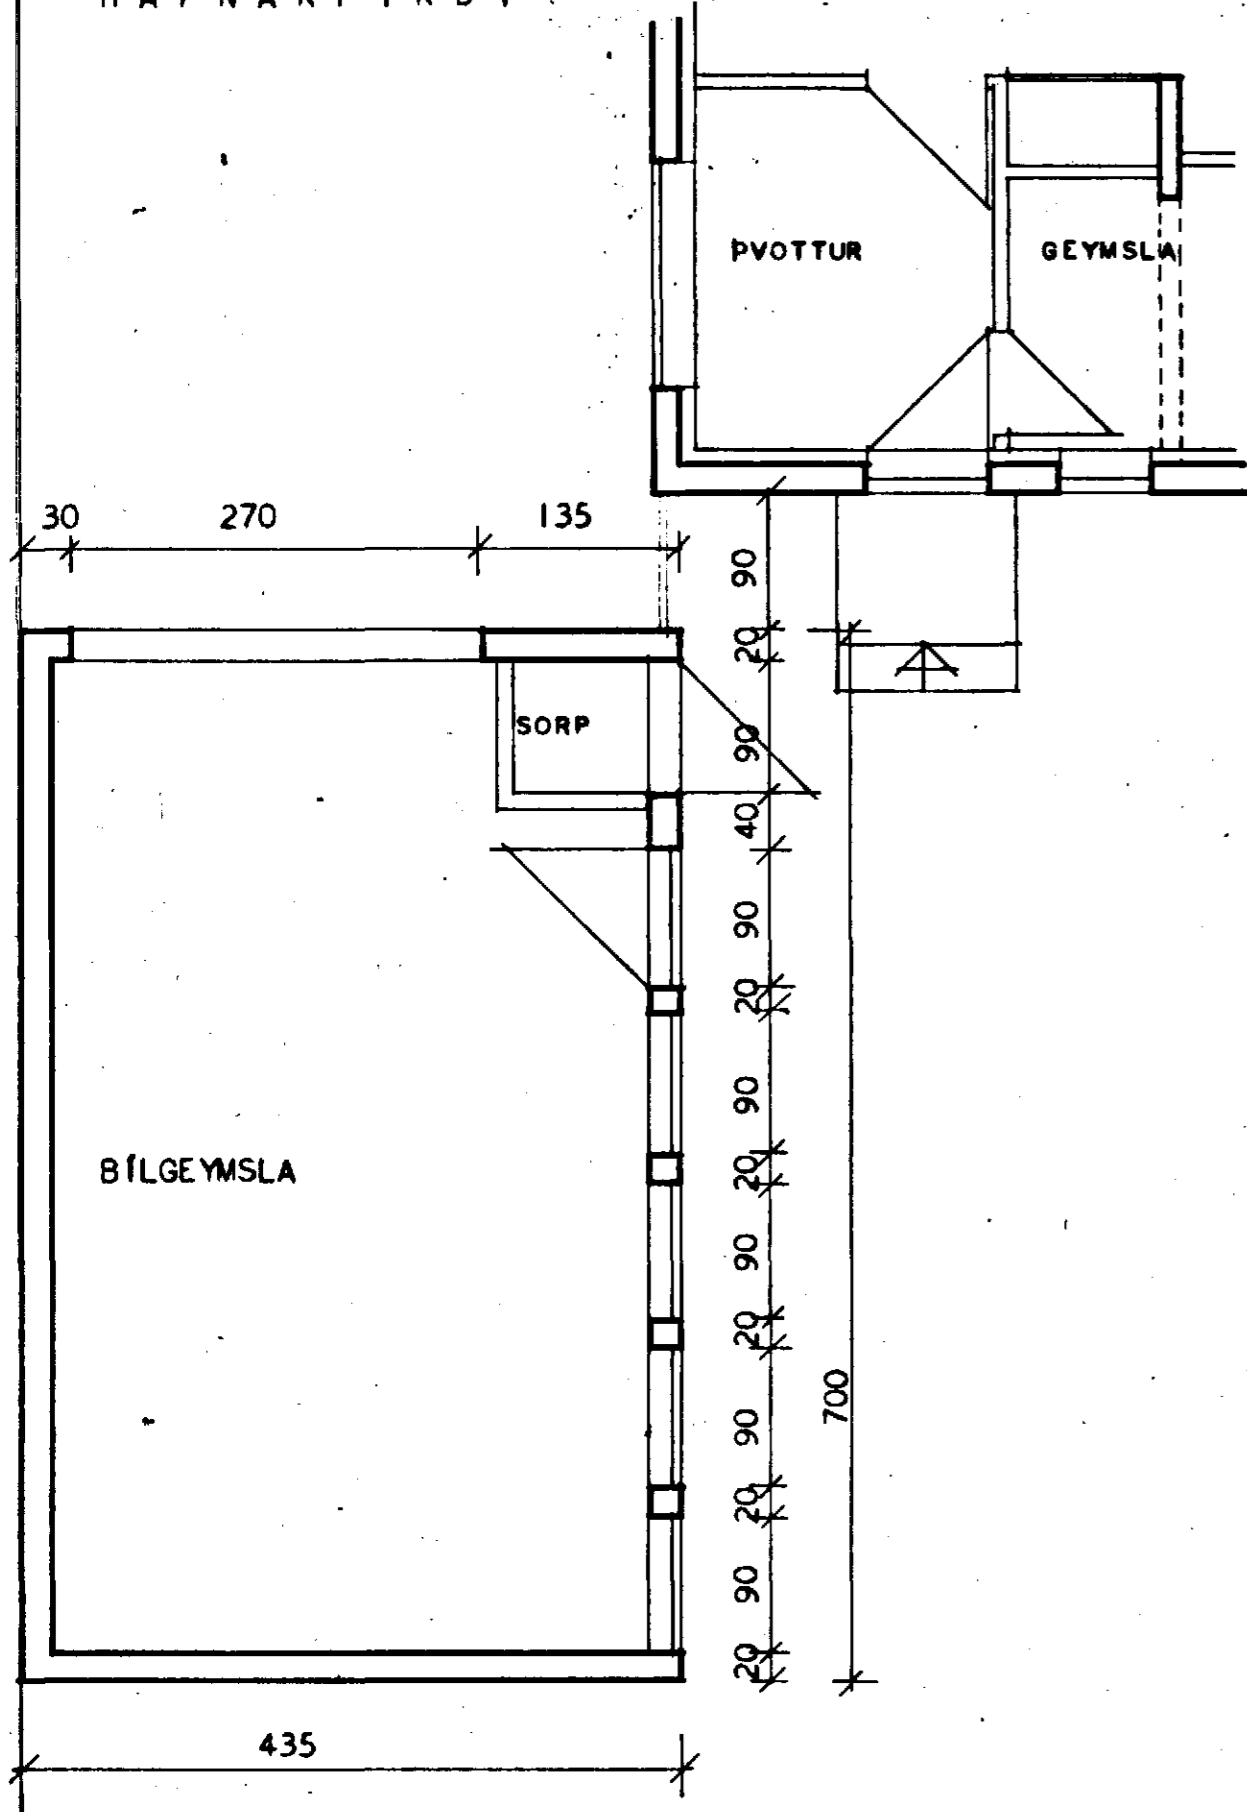

NORDUR

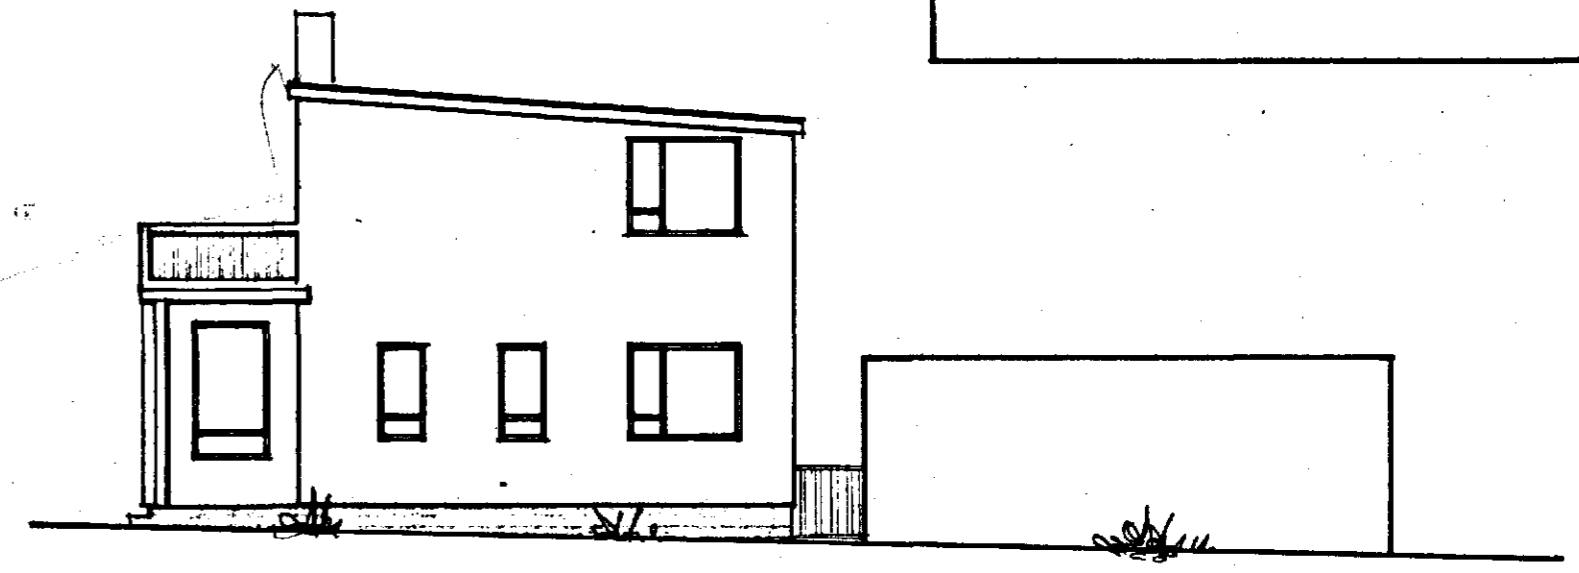


AUSTUR

*Hinn sami
Dagur Guðmundsson*


GRUNNMYND




SUÐUR

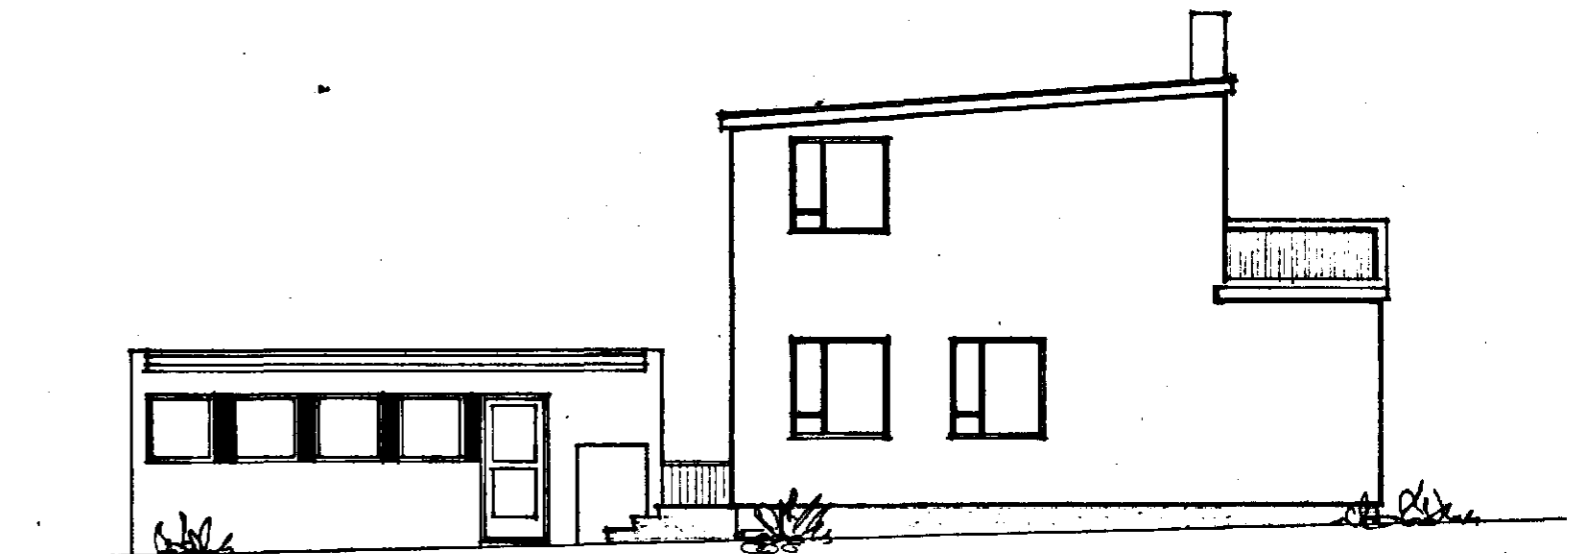

VESTUR

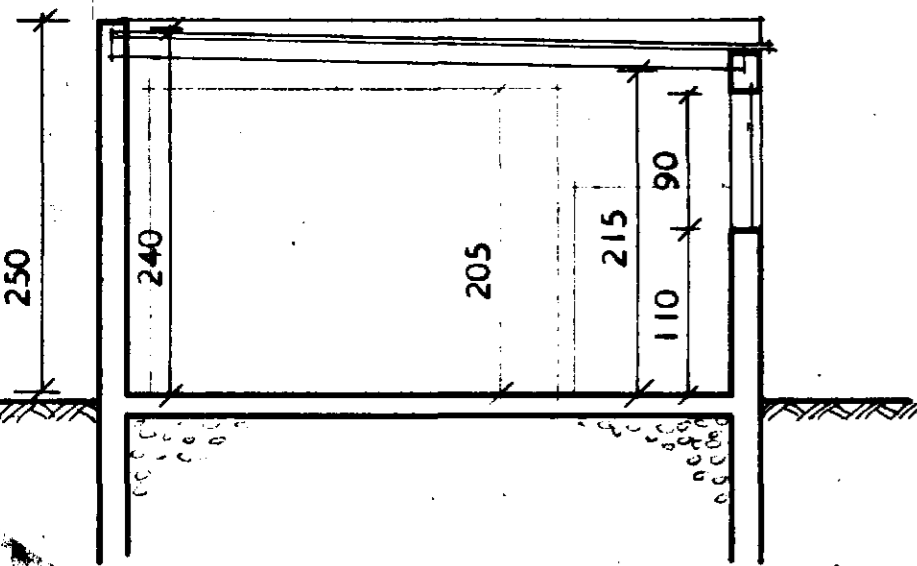

SNEIÐING

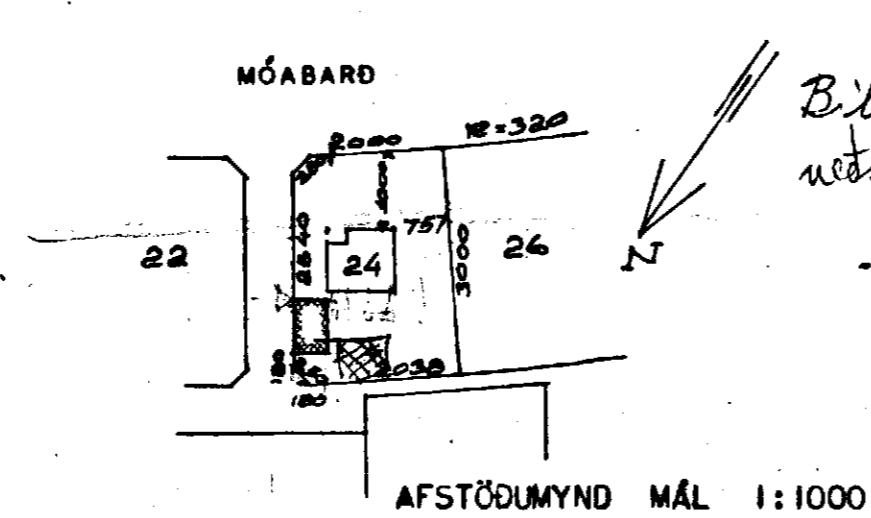

AFSTÖÐUMYND MÁL 1:1000

HÖSNÆÐISMÁLASTOFNUN RÍKISINS	
GRUNNMYND OG SNID MÁL 1:50	BÍLGEYMSLA
ÓTLITSMYNDIR MÁL 1:100	VERK NR. 30
	MÁI 1964
<i>Magnús Árnýlsson</i> <i>Dagur Guðmundsson</i>	