


Grunnmynd 1:50

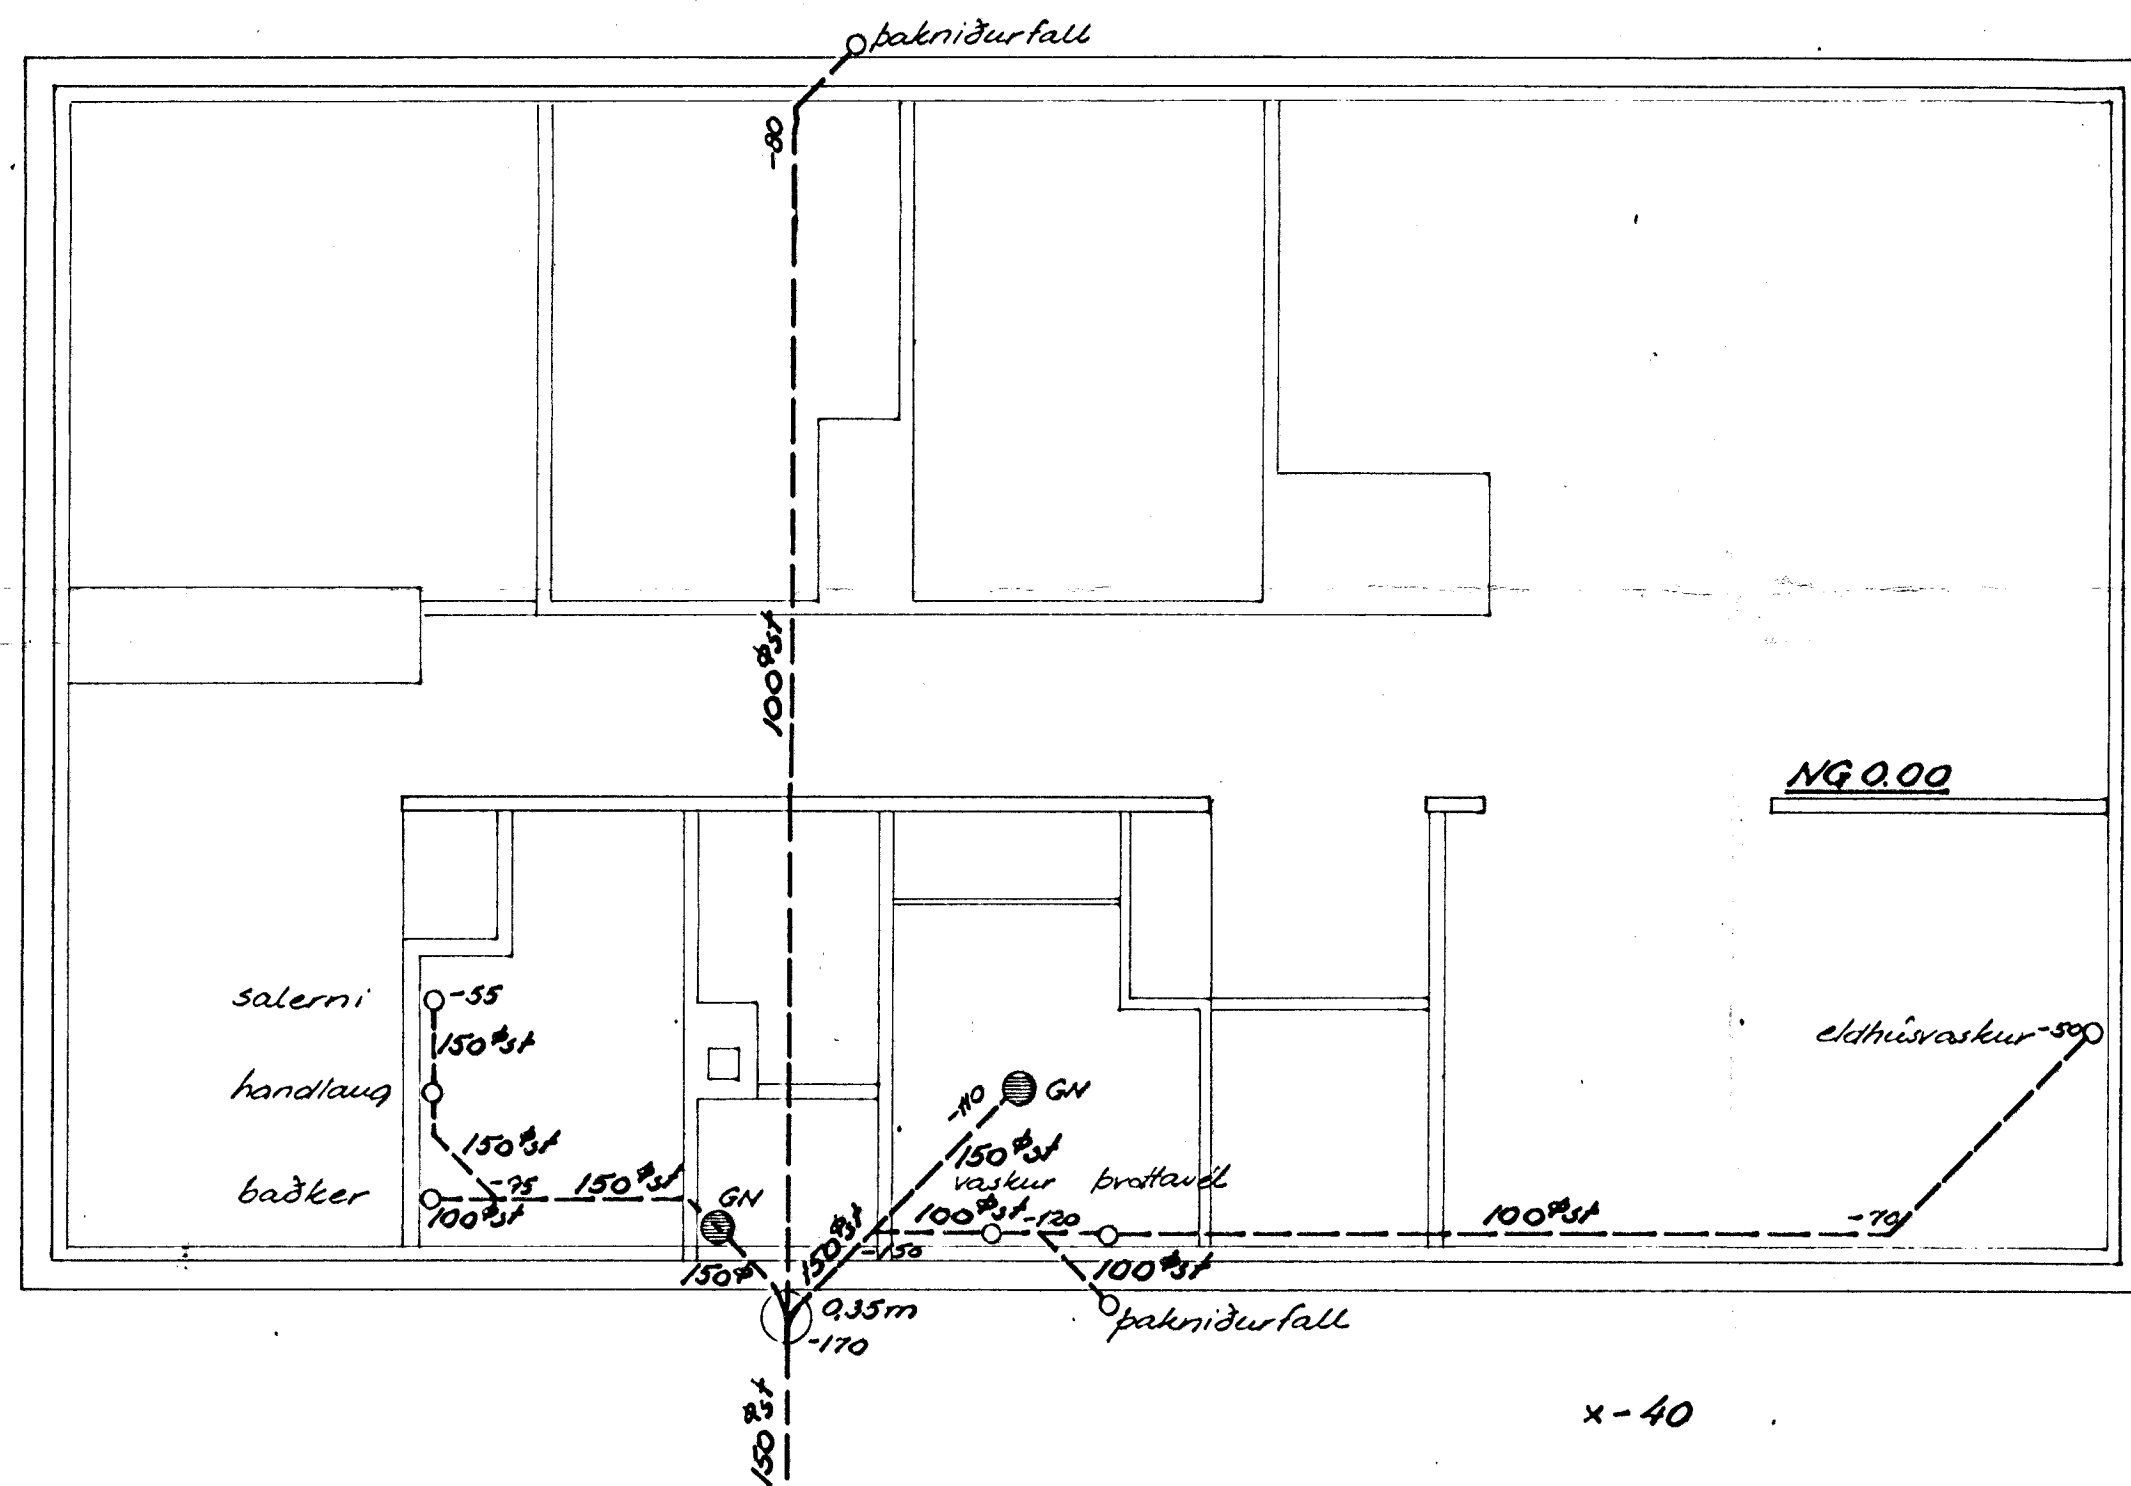

Um lögnina skal farið eftir hölversareglugerð Halnarfjörðar.
 Allar hæðir eru miðaðar við hæð undir plötun og leggist
 pípurnar beinar milli uppgefinna hæða. Hæðir miðast
 við botn inni í pípu.
 Allir stúlar frá teki um staðsetjast af arkitekt hússins.

Löðaruppdráttur arkitekts er það ófullkominn, að ekki er
 hægt að gera afstöðumynd, er sýni tengingu frárennslis
 hússins við frárennsliskerfi bæjarins.

	Sveinn Tórfi Sveinsson verkfræðingur	
Reikn 7/62 Púfi Teikn 7/62 Lúfi	Móabard 25	1:50
Halnarfjörður	Frárennsliskerfi	1