



Móabarf 25 Hafnarfirði

þröskött á fundi bygginga-
ráðs p. 215 1962
BYGGINGAFLUTRÚNN
I HAFNARFIRÐI



Krútur Krísfjansson
Smárhrauni 23.
Sigurstein Jónsson
Fjörukeim 11
Lárus Halldórsson
Háubinn 1

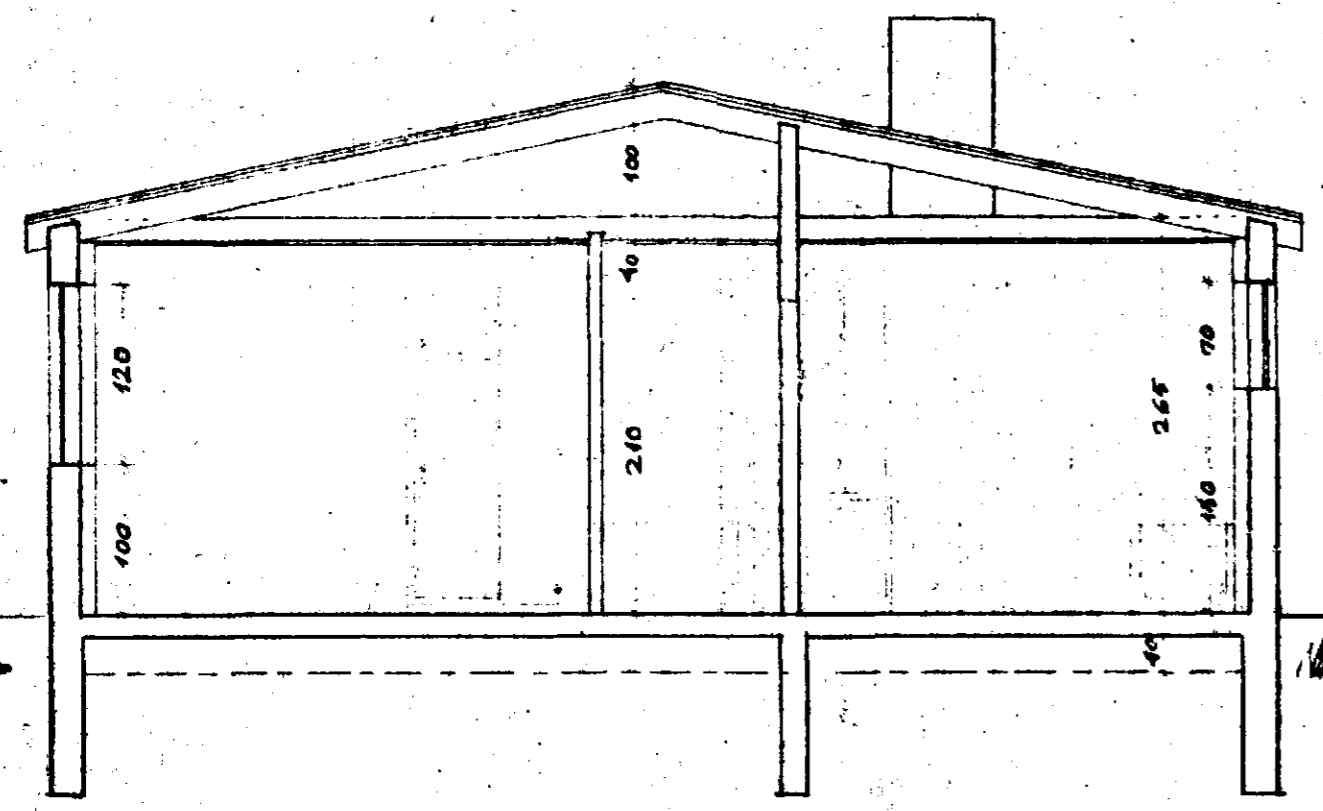


SNEIÐING A-A
MÁL 1:50

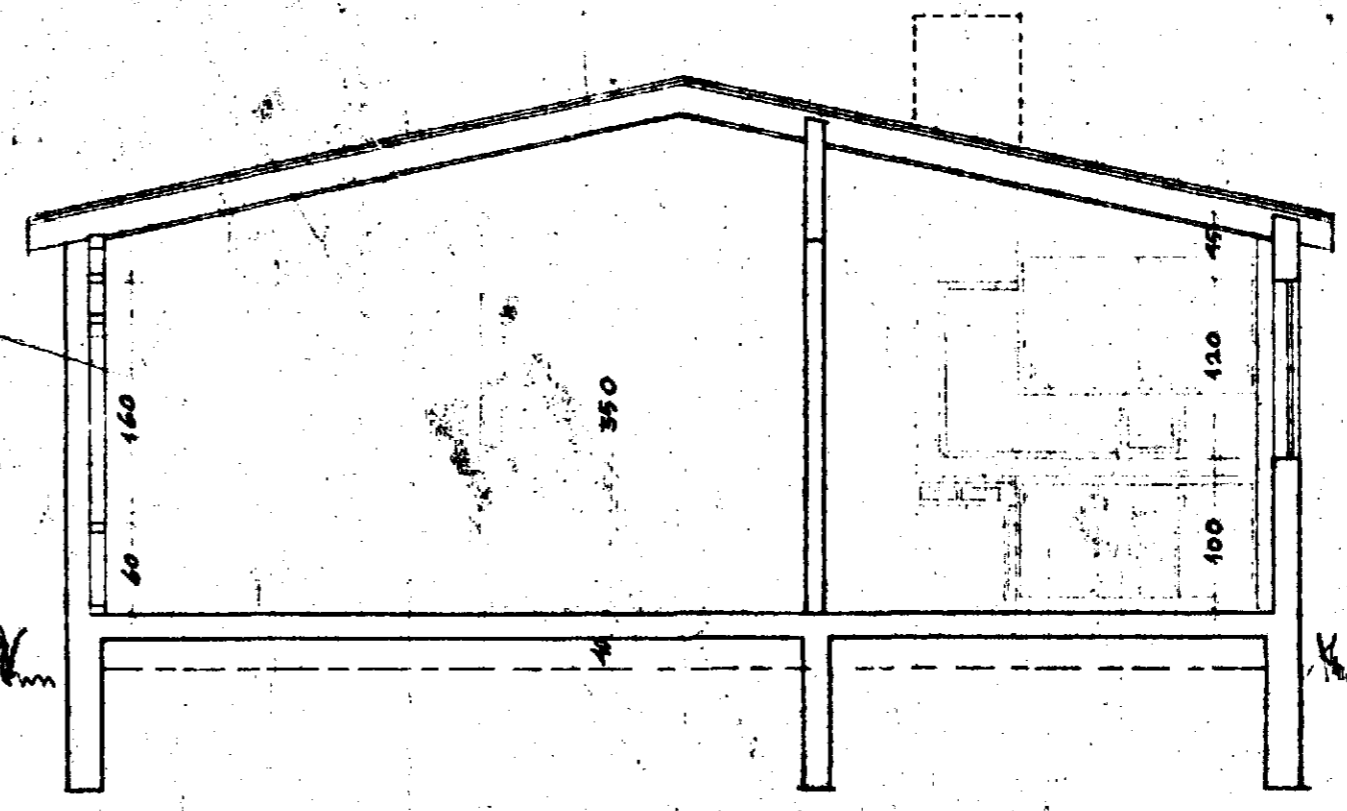

SNEIÐING B-B
MÁL 1:50

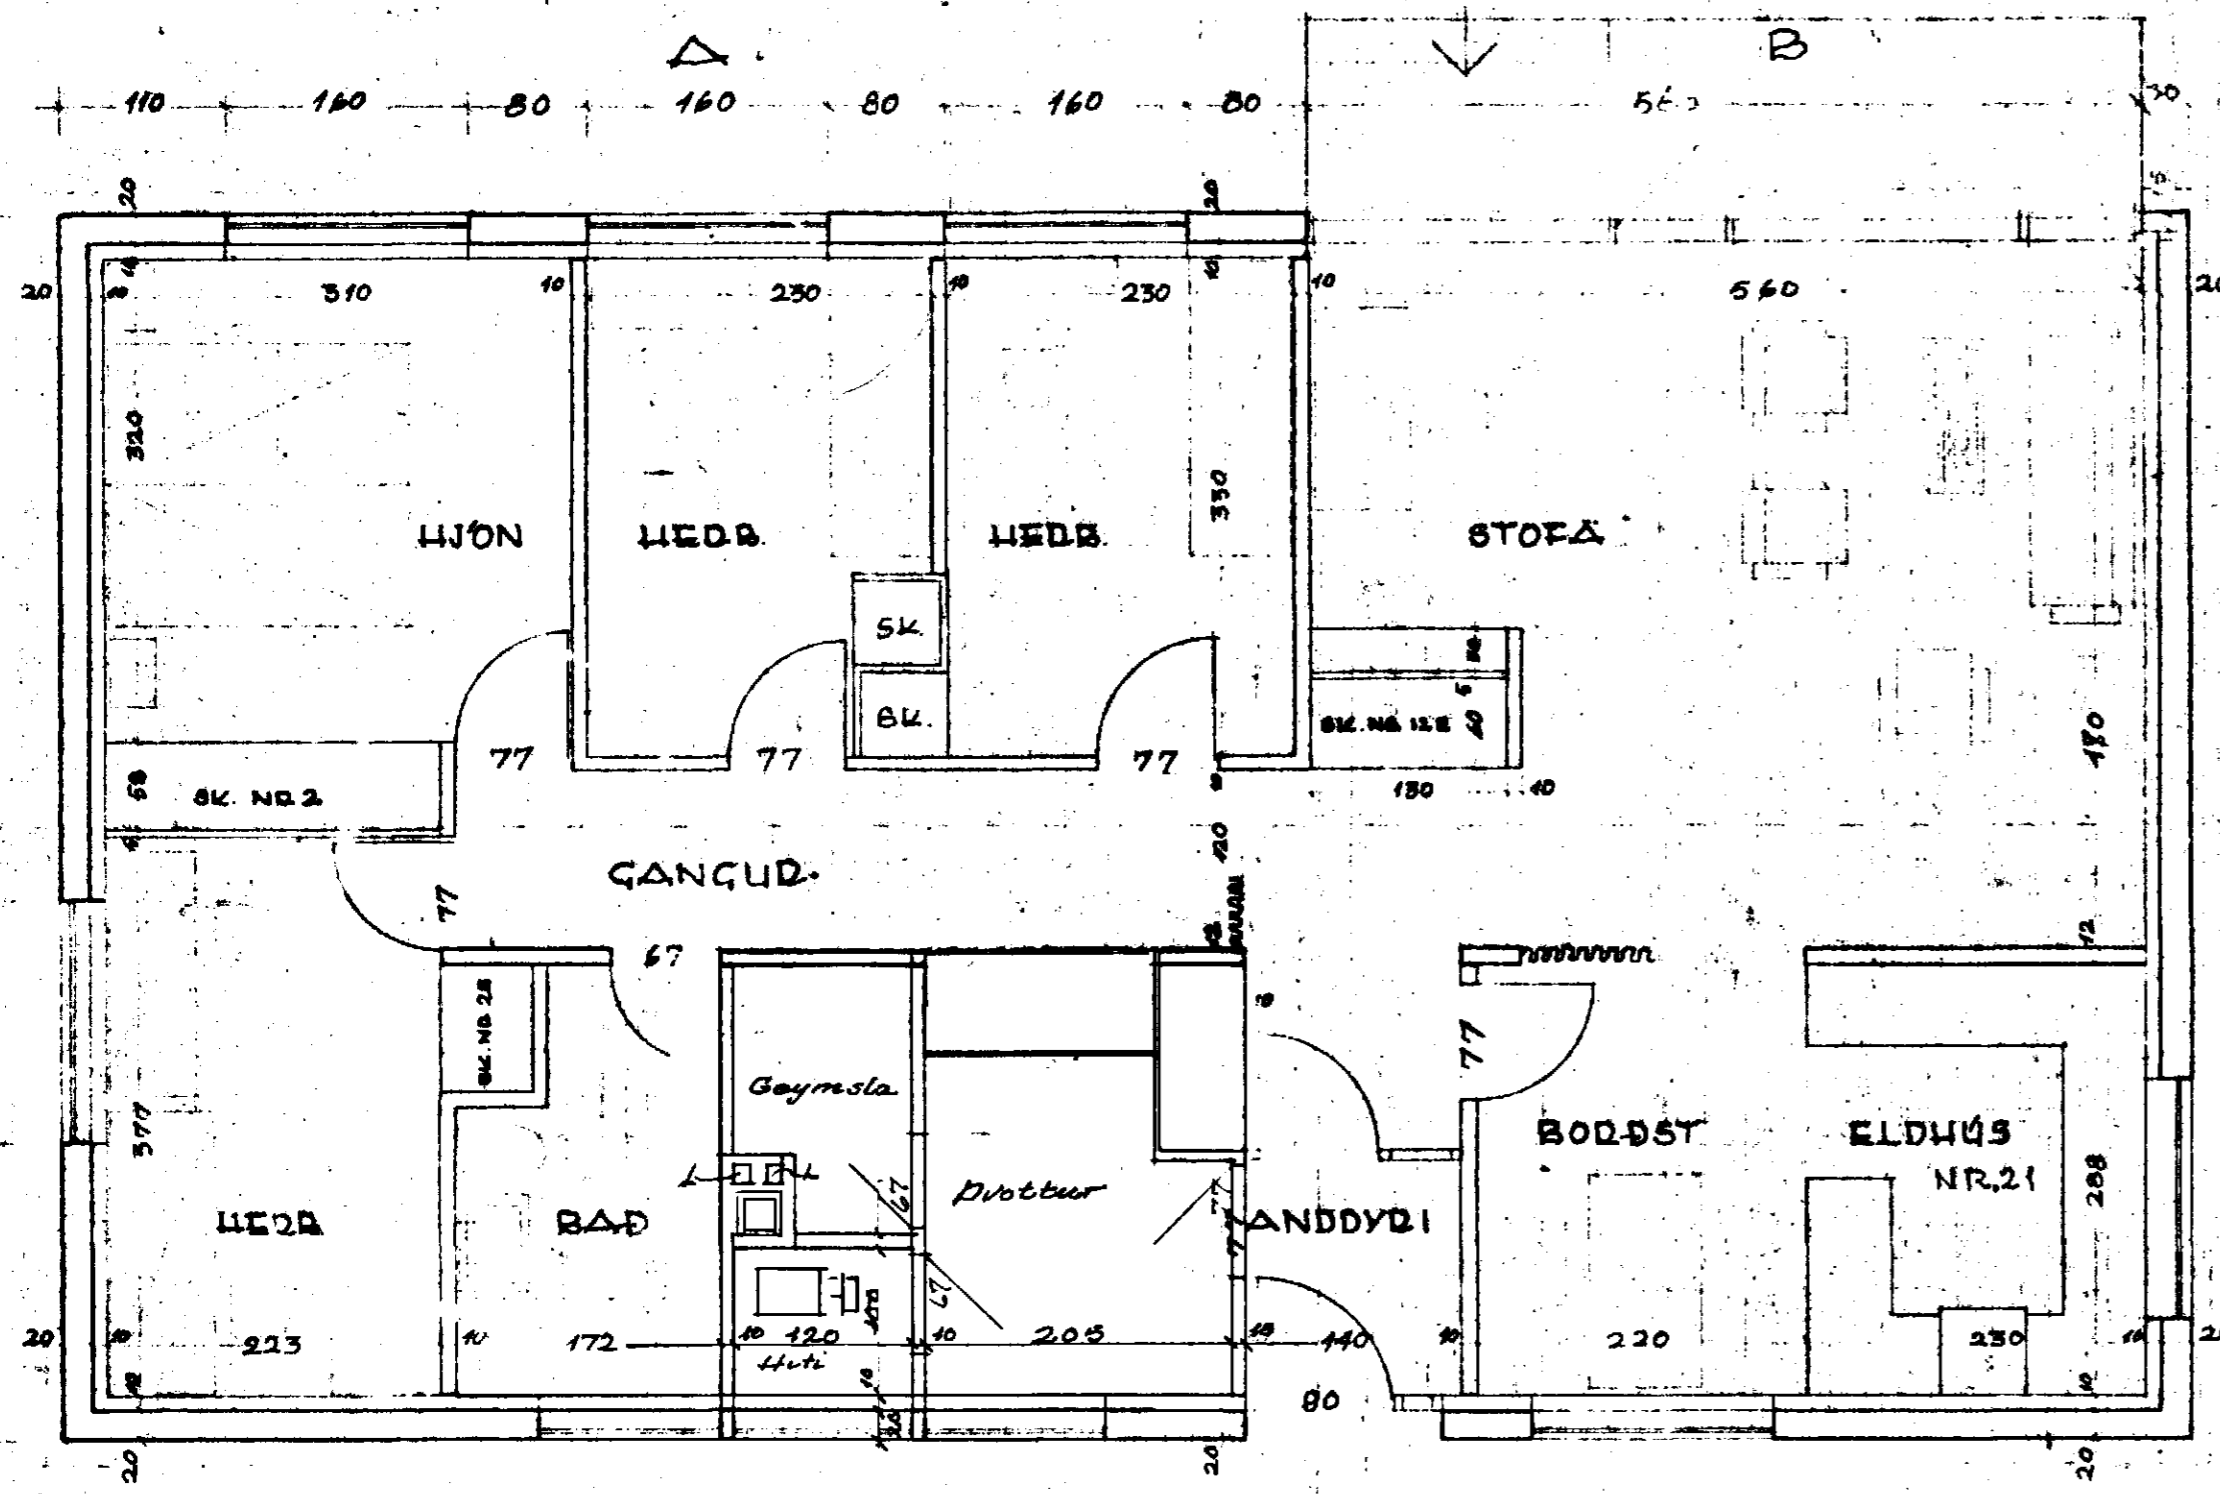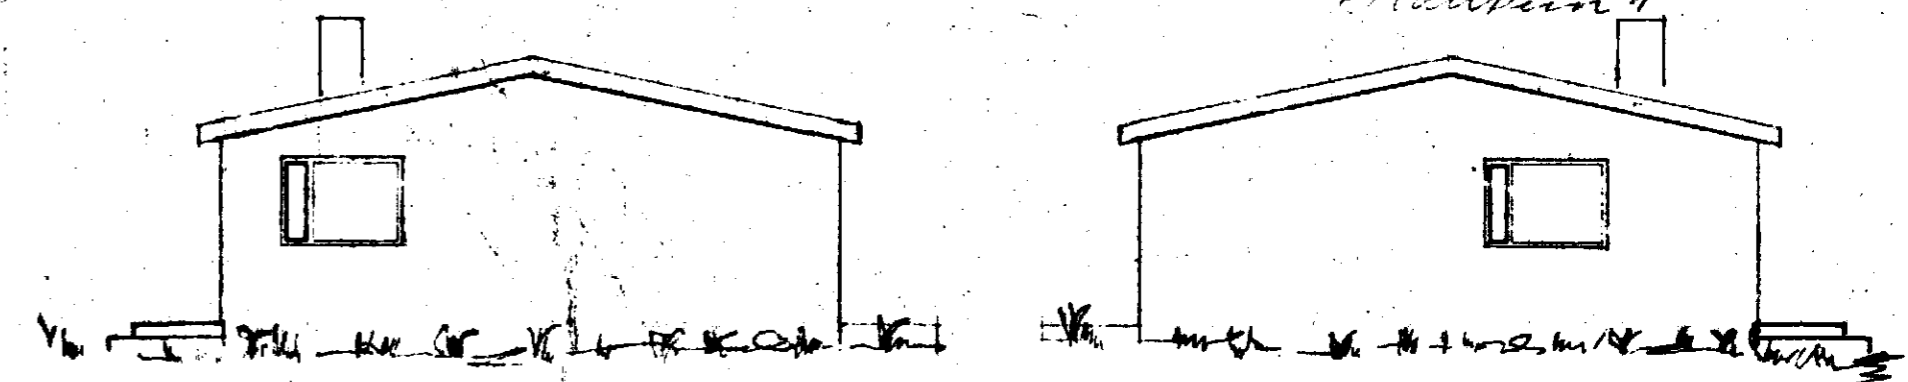

GRUNNMYND MÁL 1:50

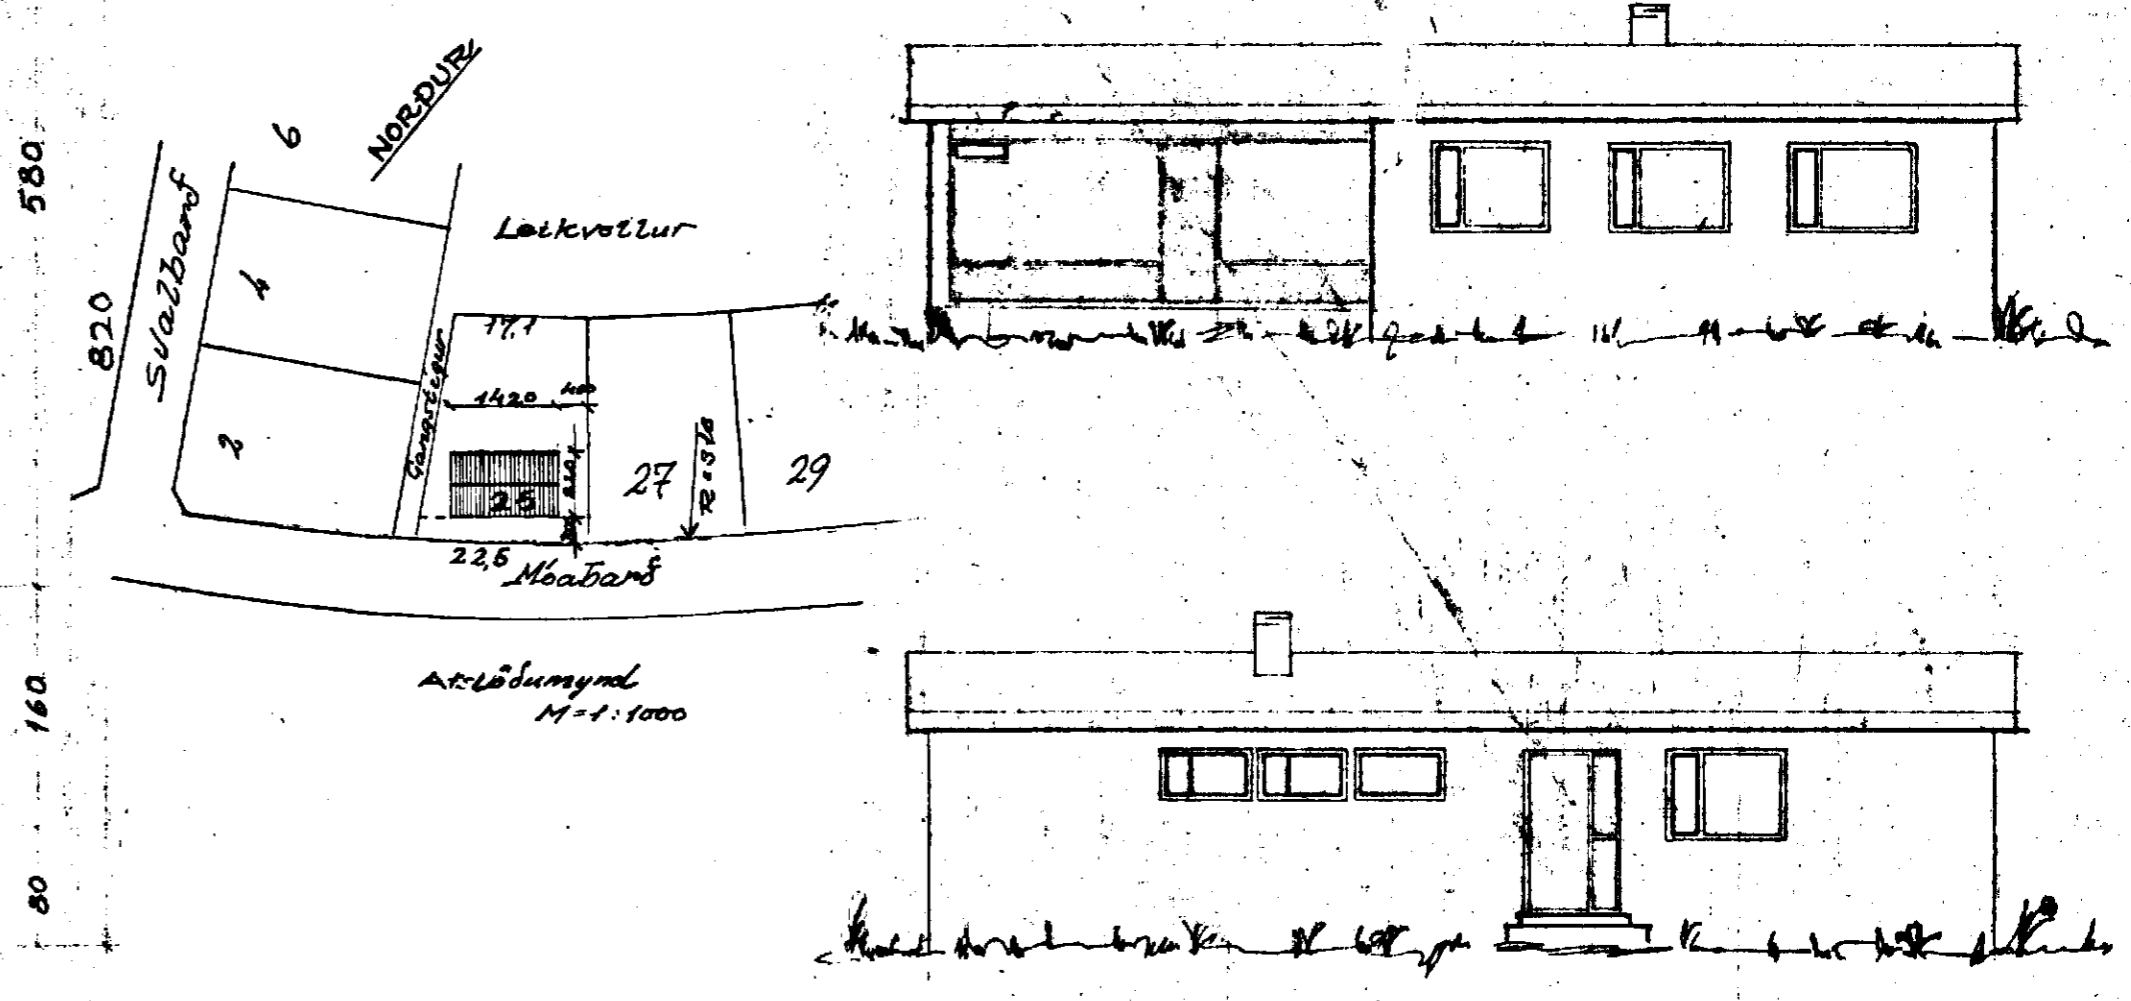

LÚSNÆÐISMÁLASTOFNUN DÍLISINS
GRUNNMYND OG SNIÐ
MÁL 1:50
LITLITSMYND
MÁL 1:100
VEÐUR 49 BL. 1
MÁJ 1960
Halldór Halldórsson
Háubinn 1