


Samþykkt á fundi bygginga-  
nefndar þ. 2. 16. 1965

BYGGINGAFLTRÚINN

Í HAFNARFIRÐI


*Stjórnið*

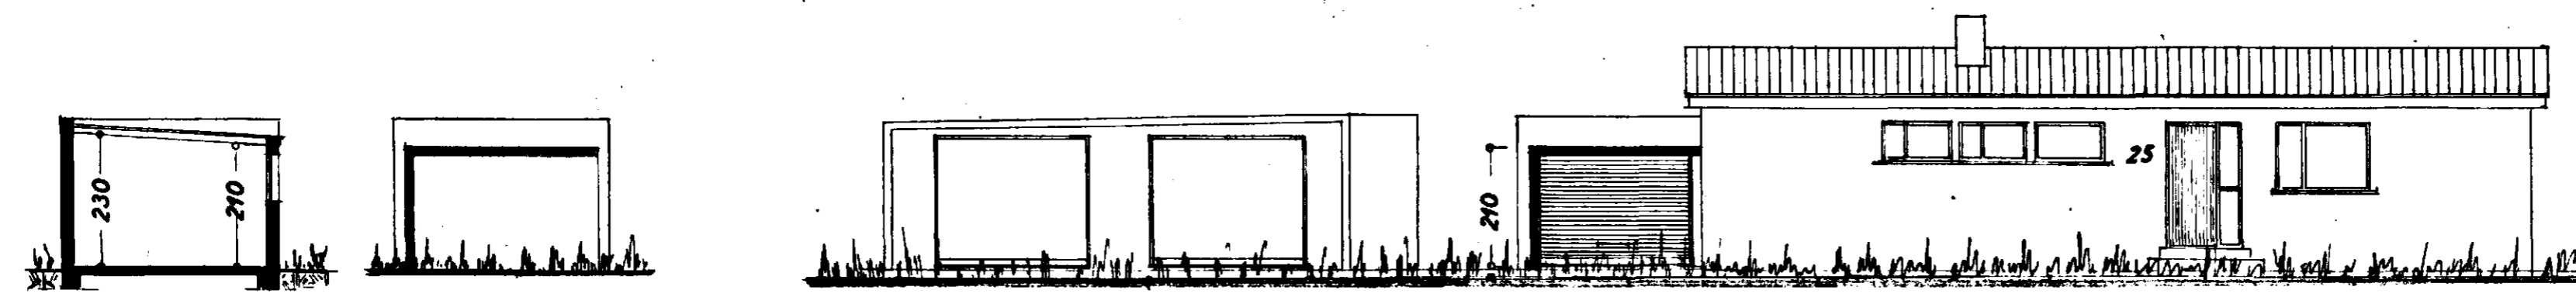


Snið: A-A

Suðaustur





Norðvestur

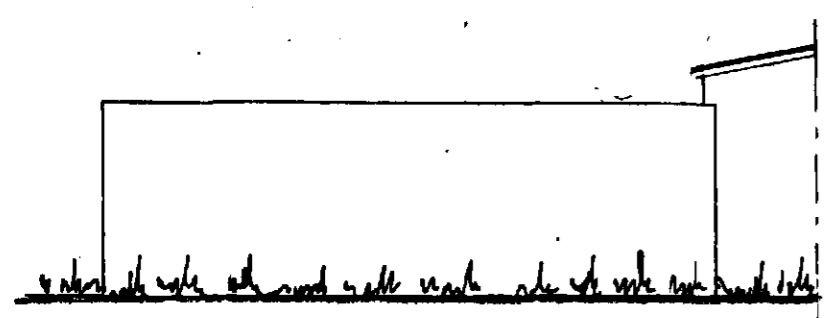

Norðaustur

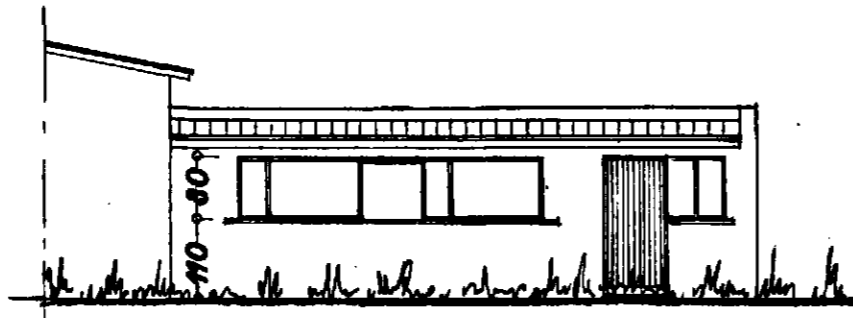

Suðvestur

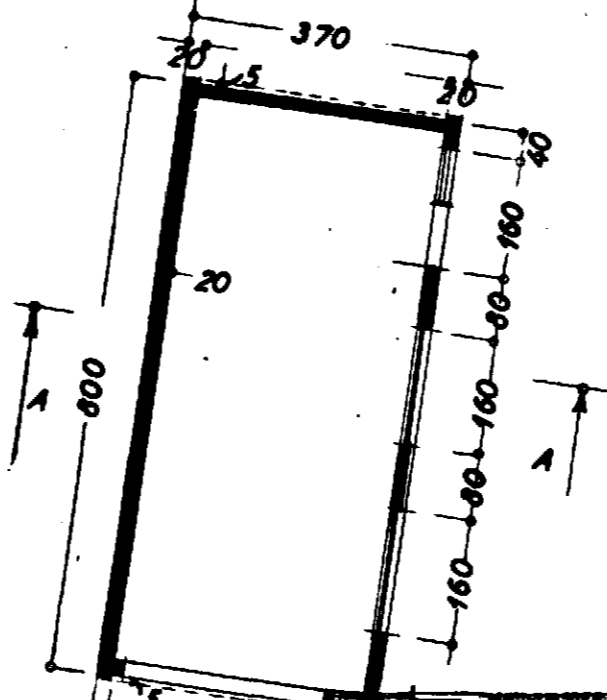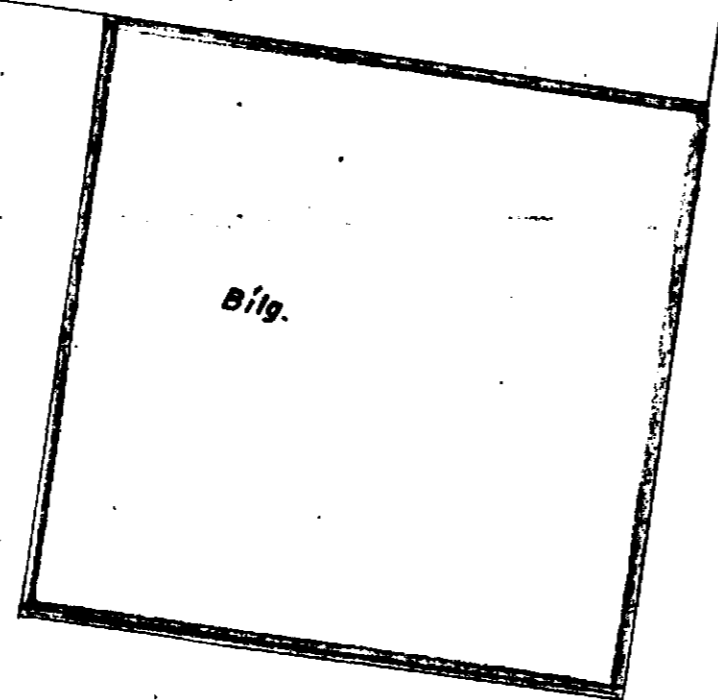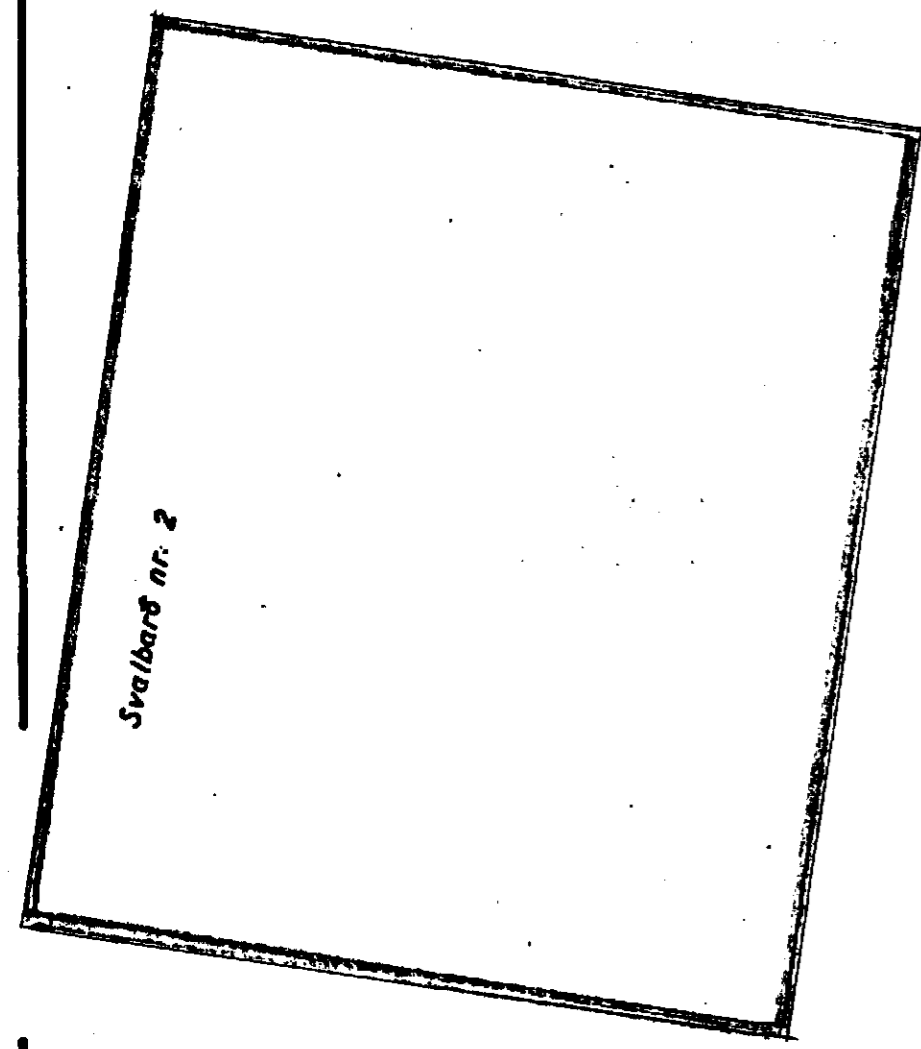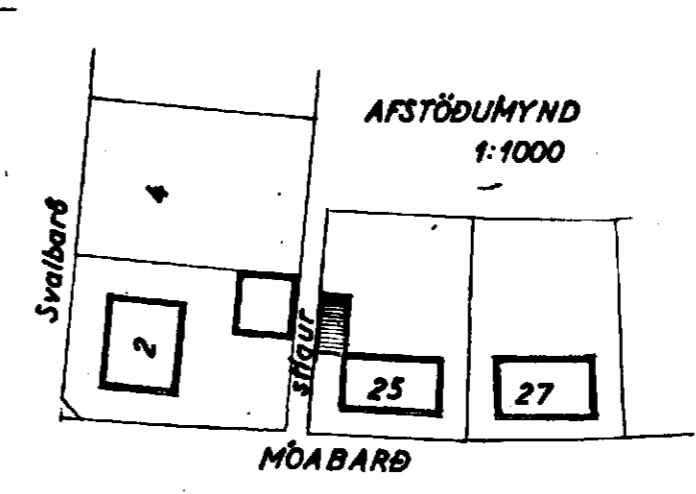

Grunnmynd

NR. 25

HÖSASMÍÐAMEISTARI:

MÜRARAMEISTARI:

PIPLAGNINGAMEISTARI:

STÆRD:

Hús: 116,4 m<sup>2</sup>

Bilg: 29,6 m<sup>2</sup> 71,0 m<sup>2</sup>

Löb: 594,0 m<sup>2</sup>

MÖABARD NR. 25

BILGEYMSLA

ÚTH  
Grunnmynd } 1:100  
Snið

Afstöðumynd 1:1000

Staðfesting 2. mars 1965  
*Stjórnið*