




Sambykkt á fundi bygginga-
nefndar þ. 3. 17. 1985
BYGGINGAVALTRUPIN
Í HAFNARFIRÐI
Steinbjörn Sveinsson

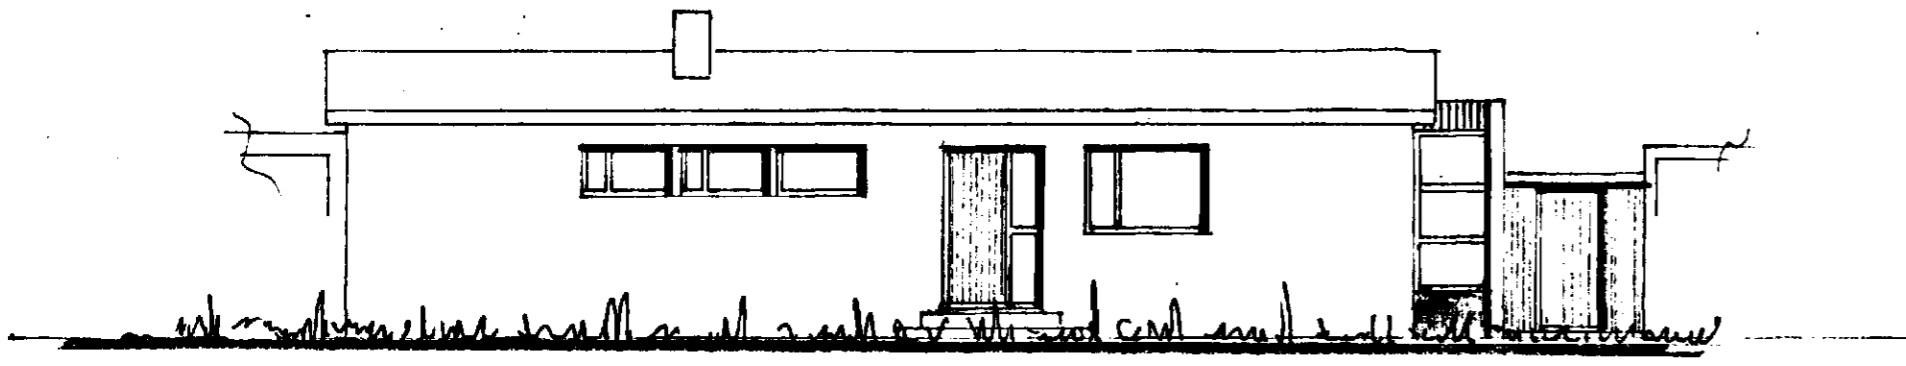


NORÐVESTUR

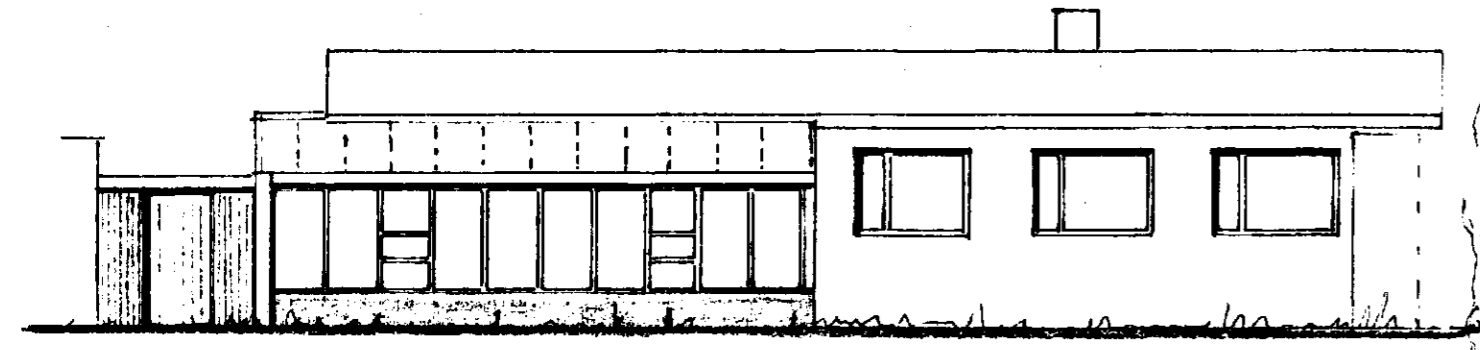

SUÐAUSTUR

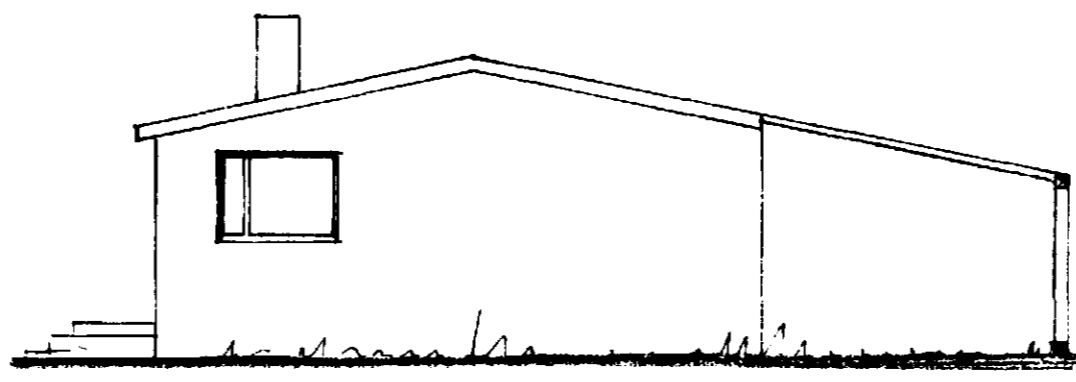


SUÐVESTUR

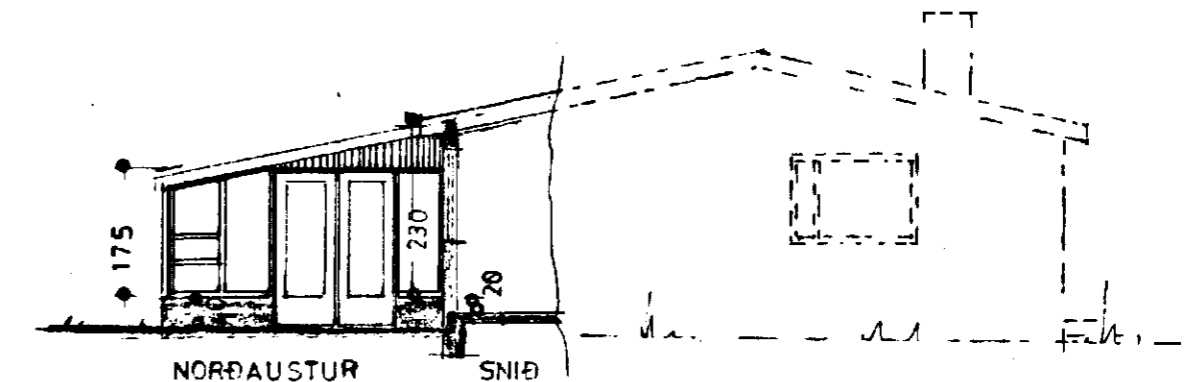


NORÐAUSTUR

SNIÐ

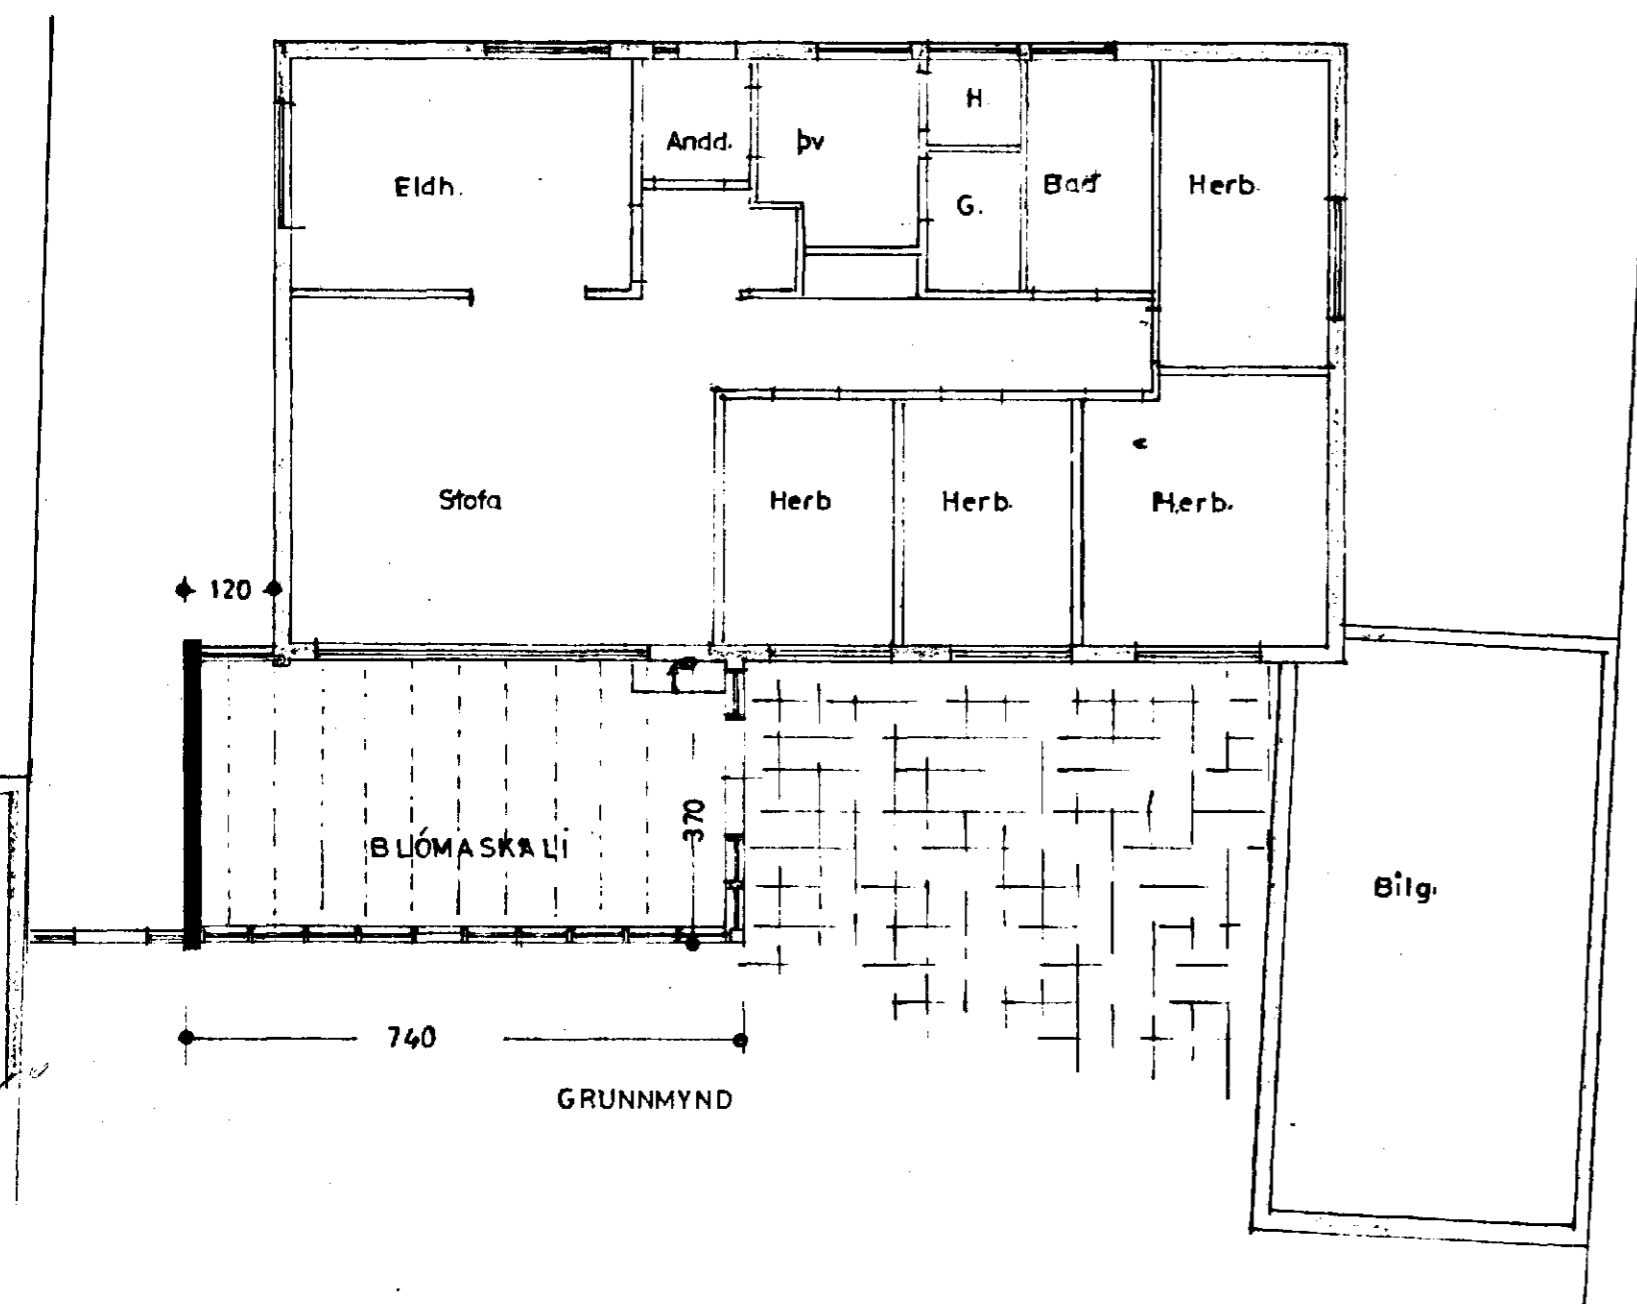

GRUNNMYND

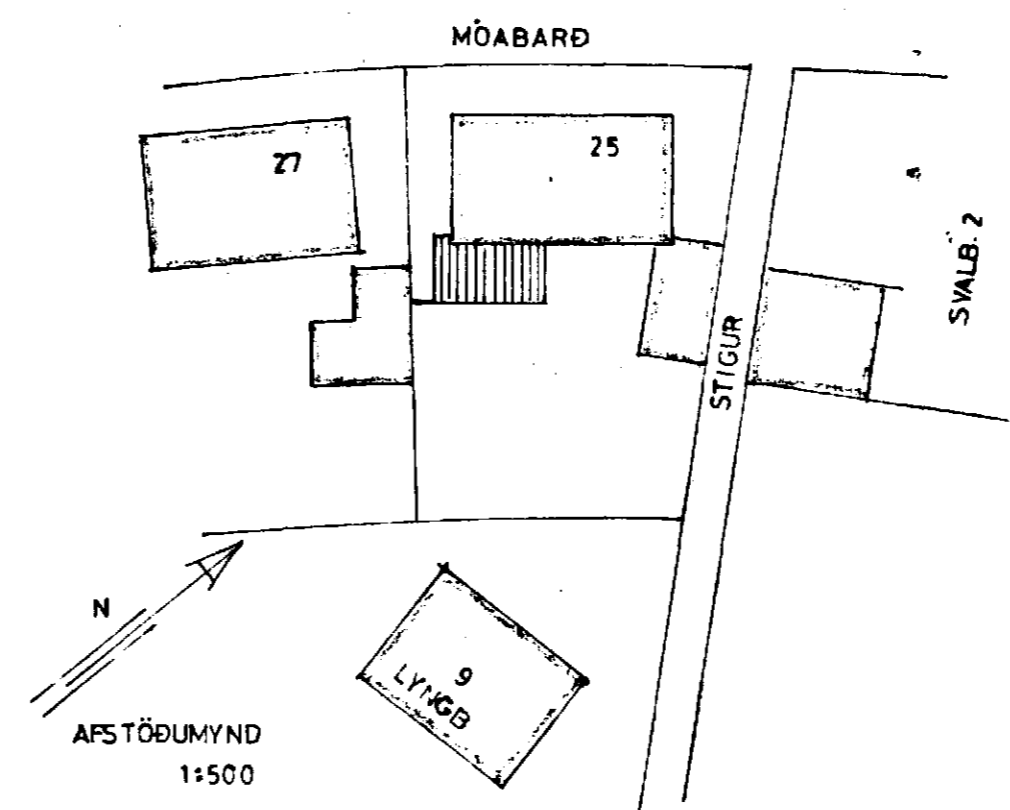

AFSTÖÐUMYND
1:500

STÆRÐ:
277 m² 66 m²

MÖABARÐ NR 25

BLÓMASKALI

ÚTLIT }
GRUNNMYND } 1:100
SNIÐ }
AFSTÖÐUMYND 1:500

Hafnarfirði 5 júní 1985
F. Sigurðsson