

Samykkt & fundi bygginga-
nefndar þ. 2. 16 1966

BYGGINGAFULLTRÖNN
I HAFNARFREDI

Þingur Þórunn

Hjalmar Þingimundarson
HÖSASMÍÐAMEISTARI:

Þorstein Þórunnsson
MÖRAMEISTARI:

PIPLAGNINGAMEISTARI:

STÆRD:

Hús. 105,5 m²

Bilg. 29,6 m² 71,0 m³








Lóð 6000 m²

MÖABARD NR. 27

BILGEYMSLA

Útlit }
Grunnmynd } 1:100
Snið }
Afstöðumynd 1:1000

Hafnarfærð 1. mars 1966
Þ. Þingur Þórunn

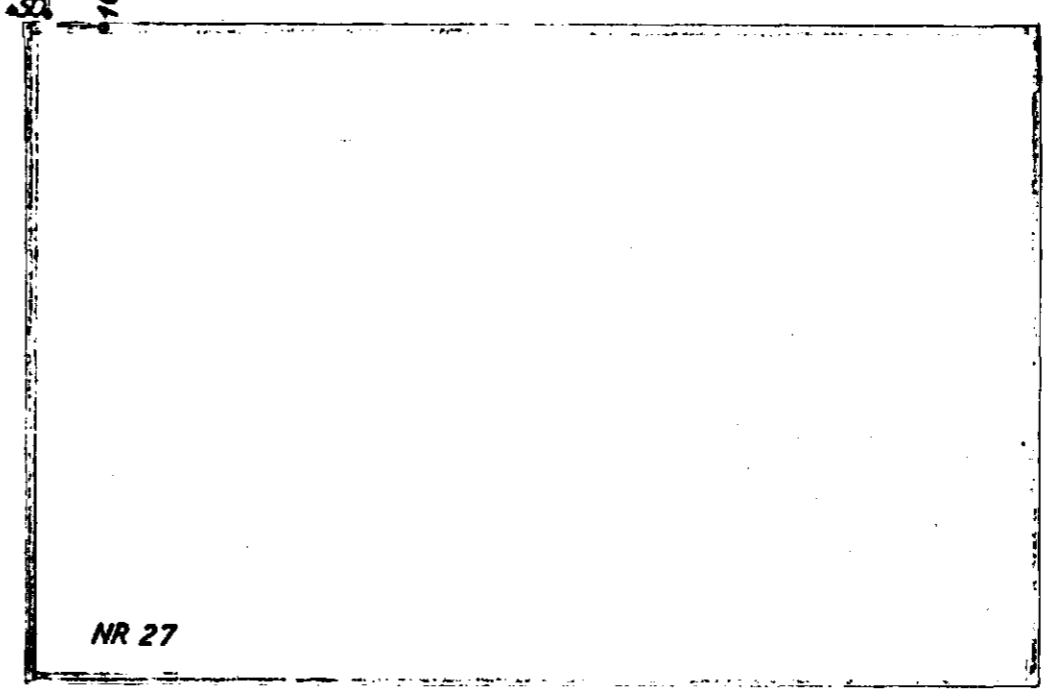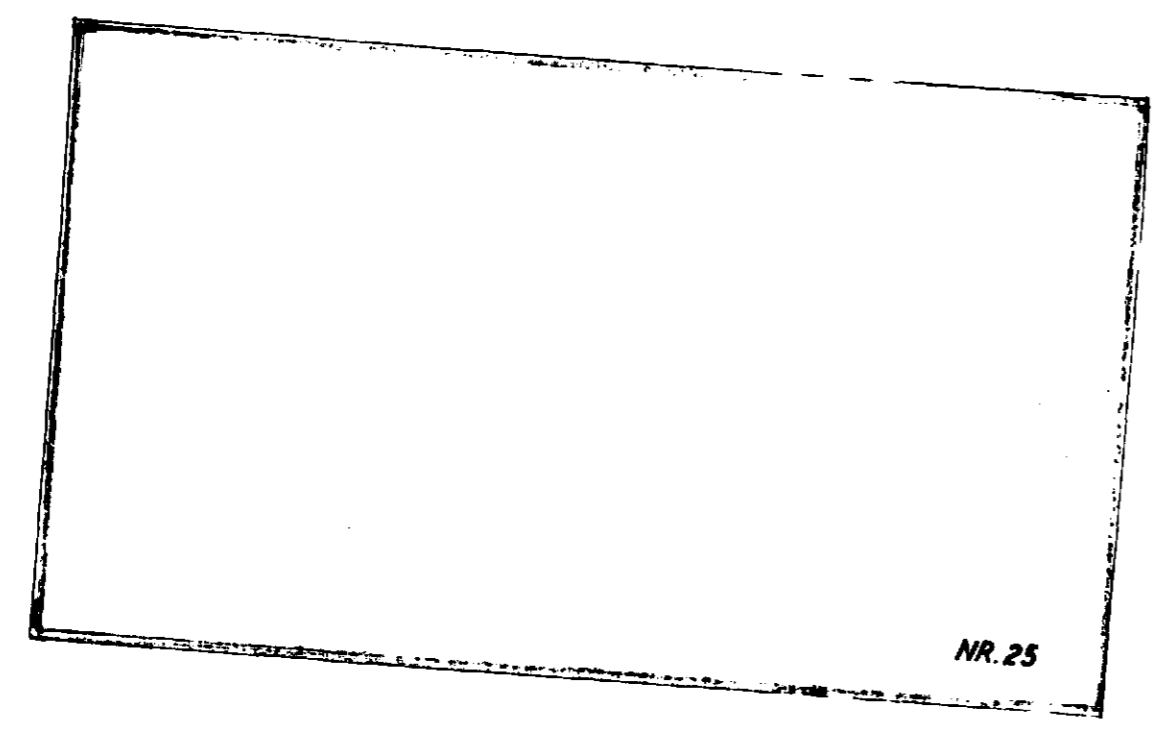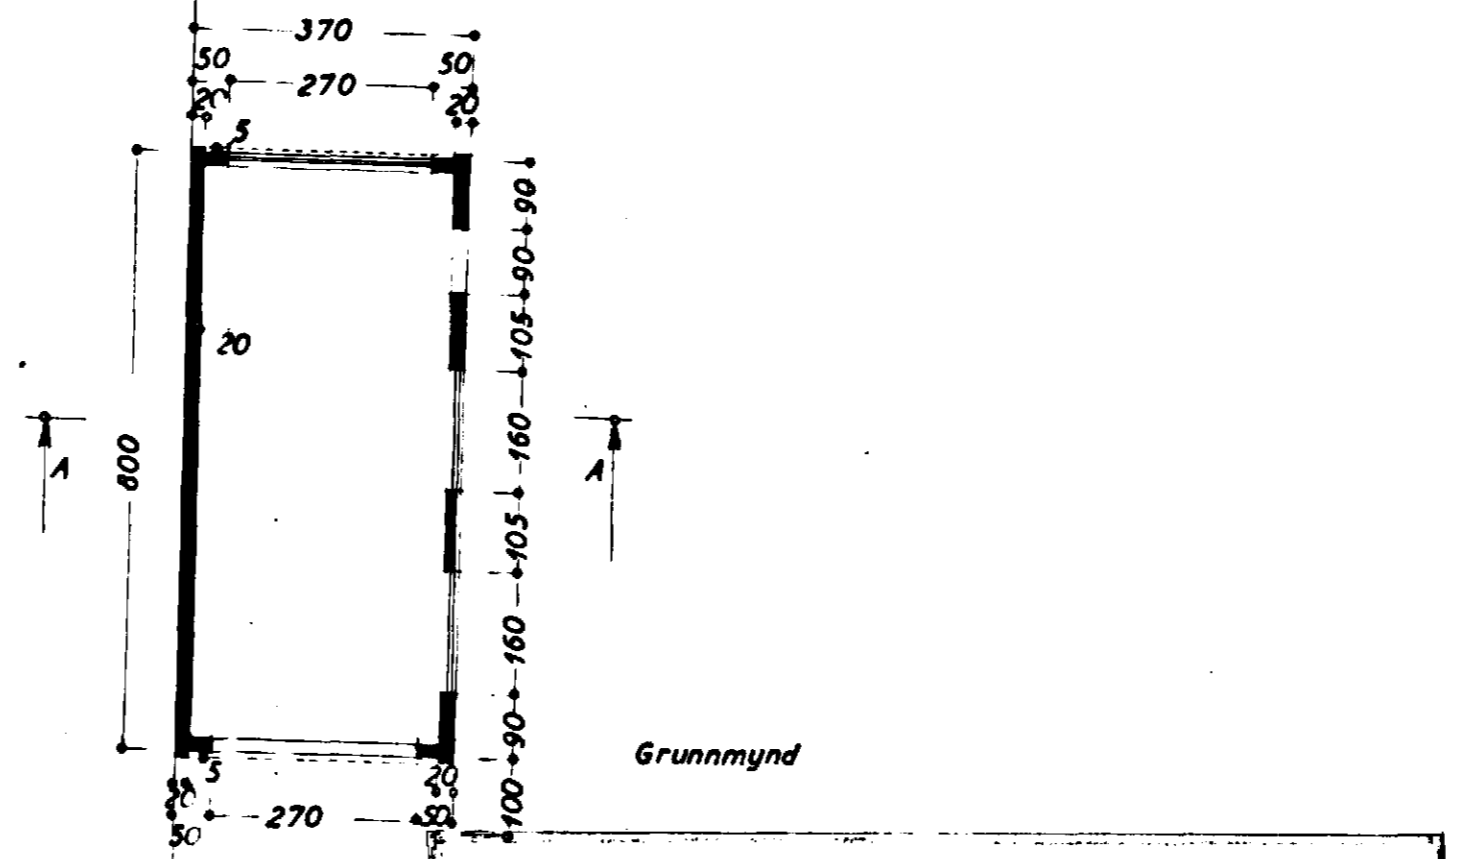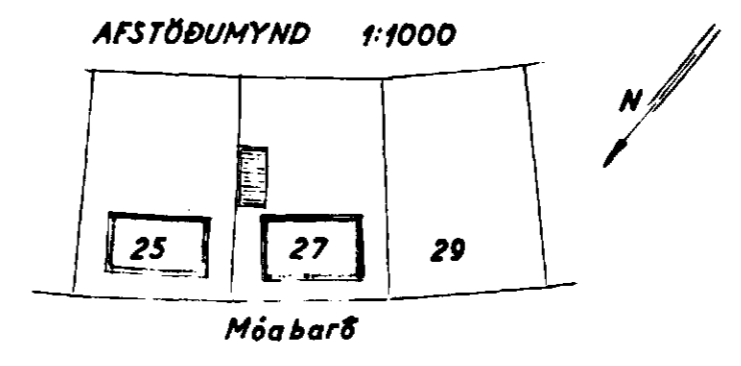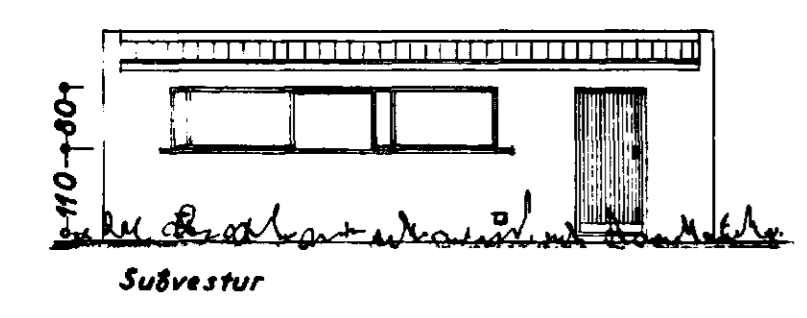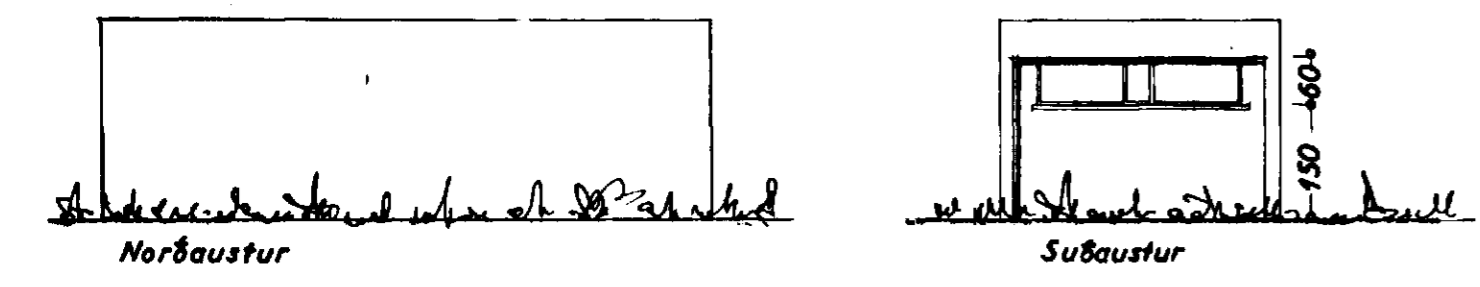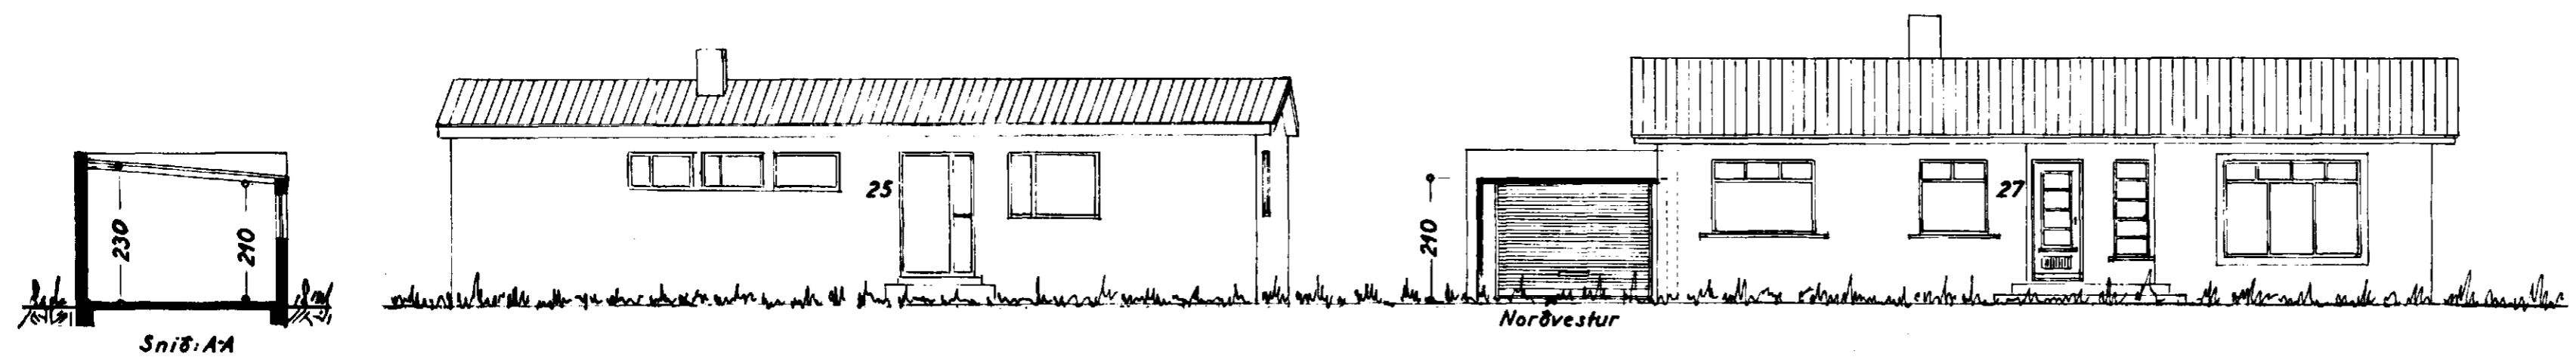

MÖABARD