



Möbarð nr. 28


Samþykkt á fundi bygginga-
nefndar þ. 5/10 1962
BYGGINGAFLUTRÚINN
Í HAFNARFIRÐI
Jón Bergsson

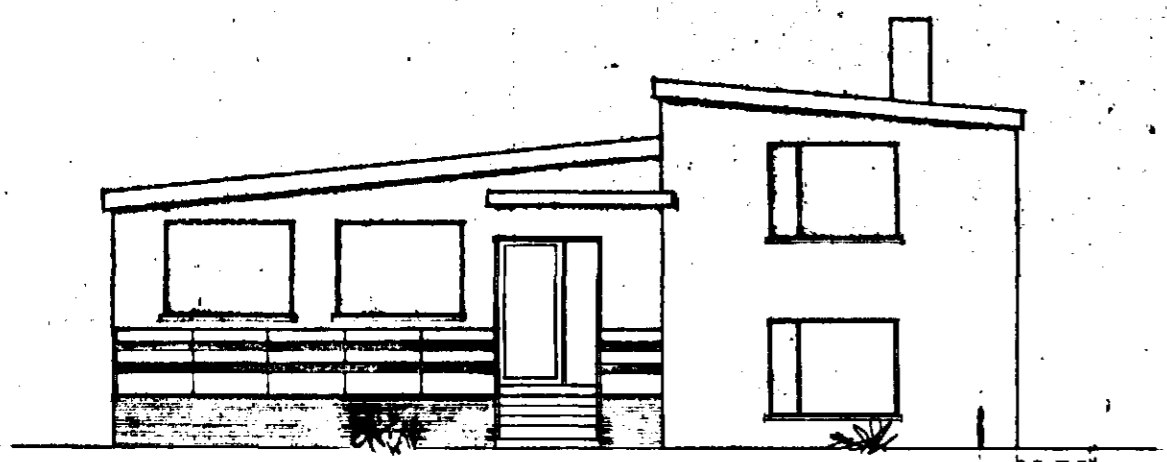


AUSTUR

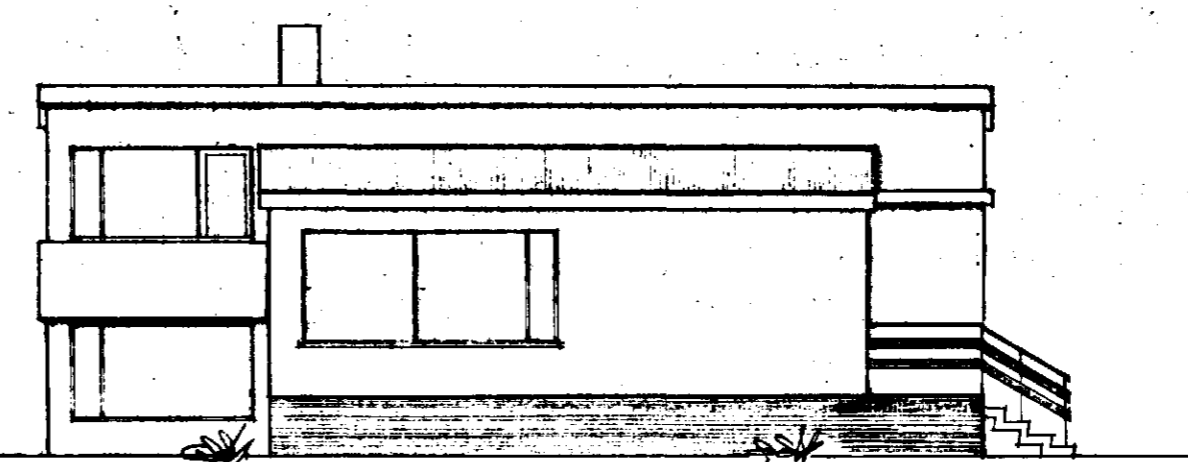



SUDUR

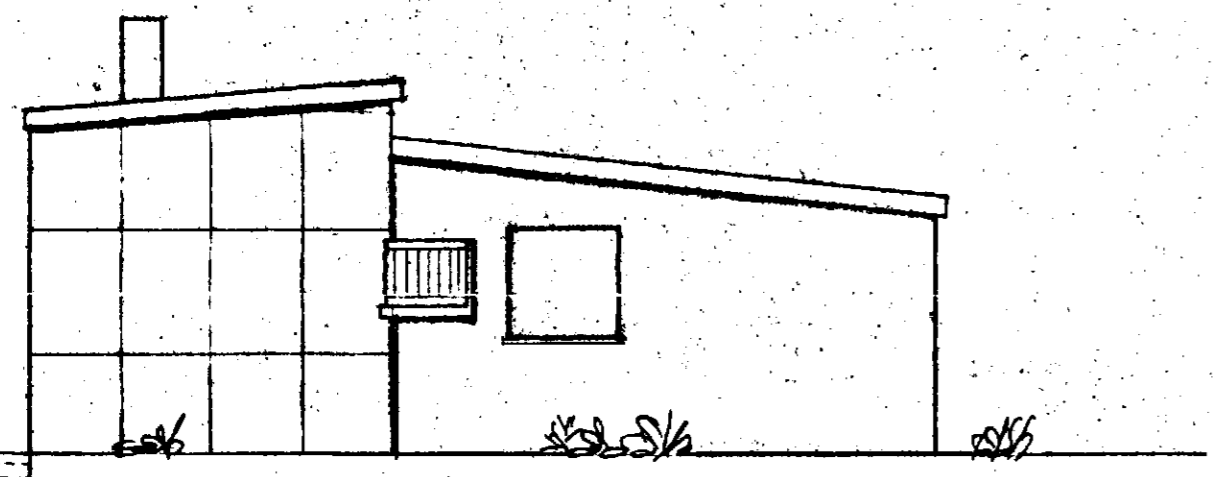

VESTUR

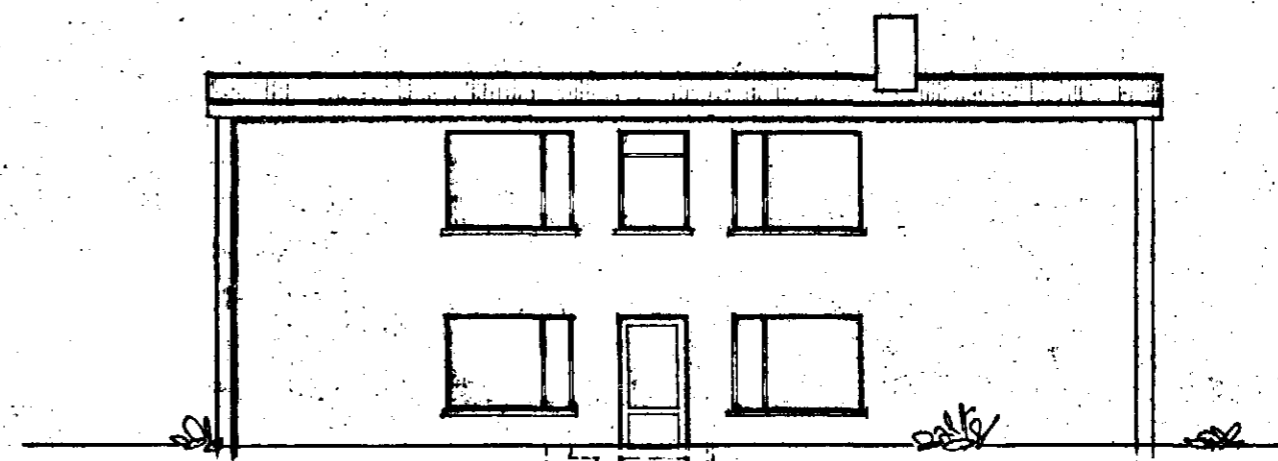

NORDUR

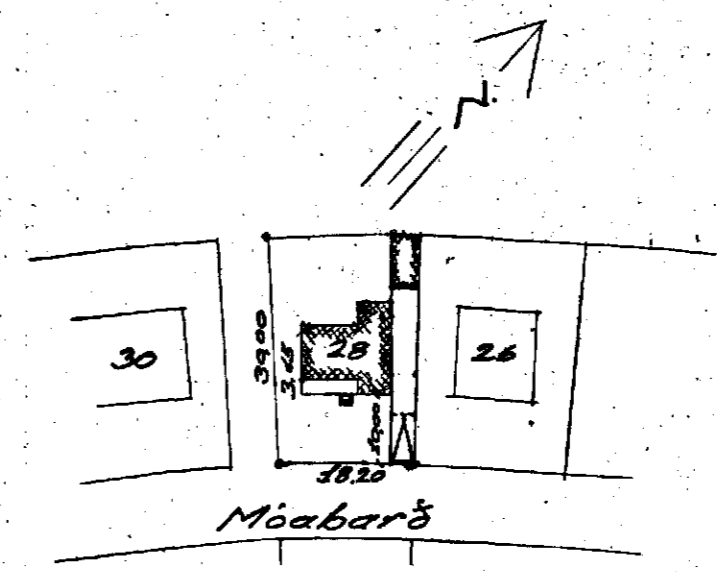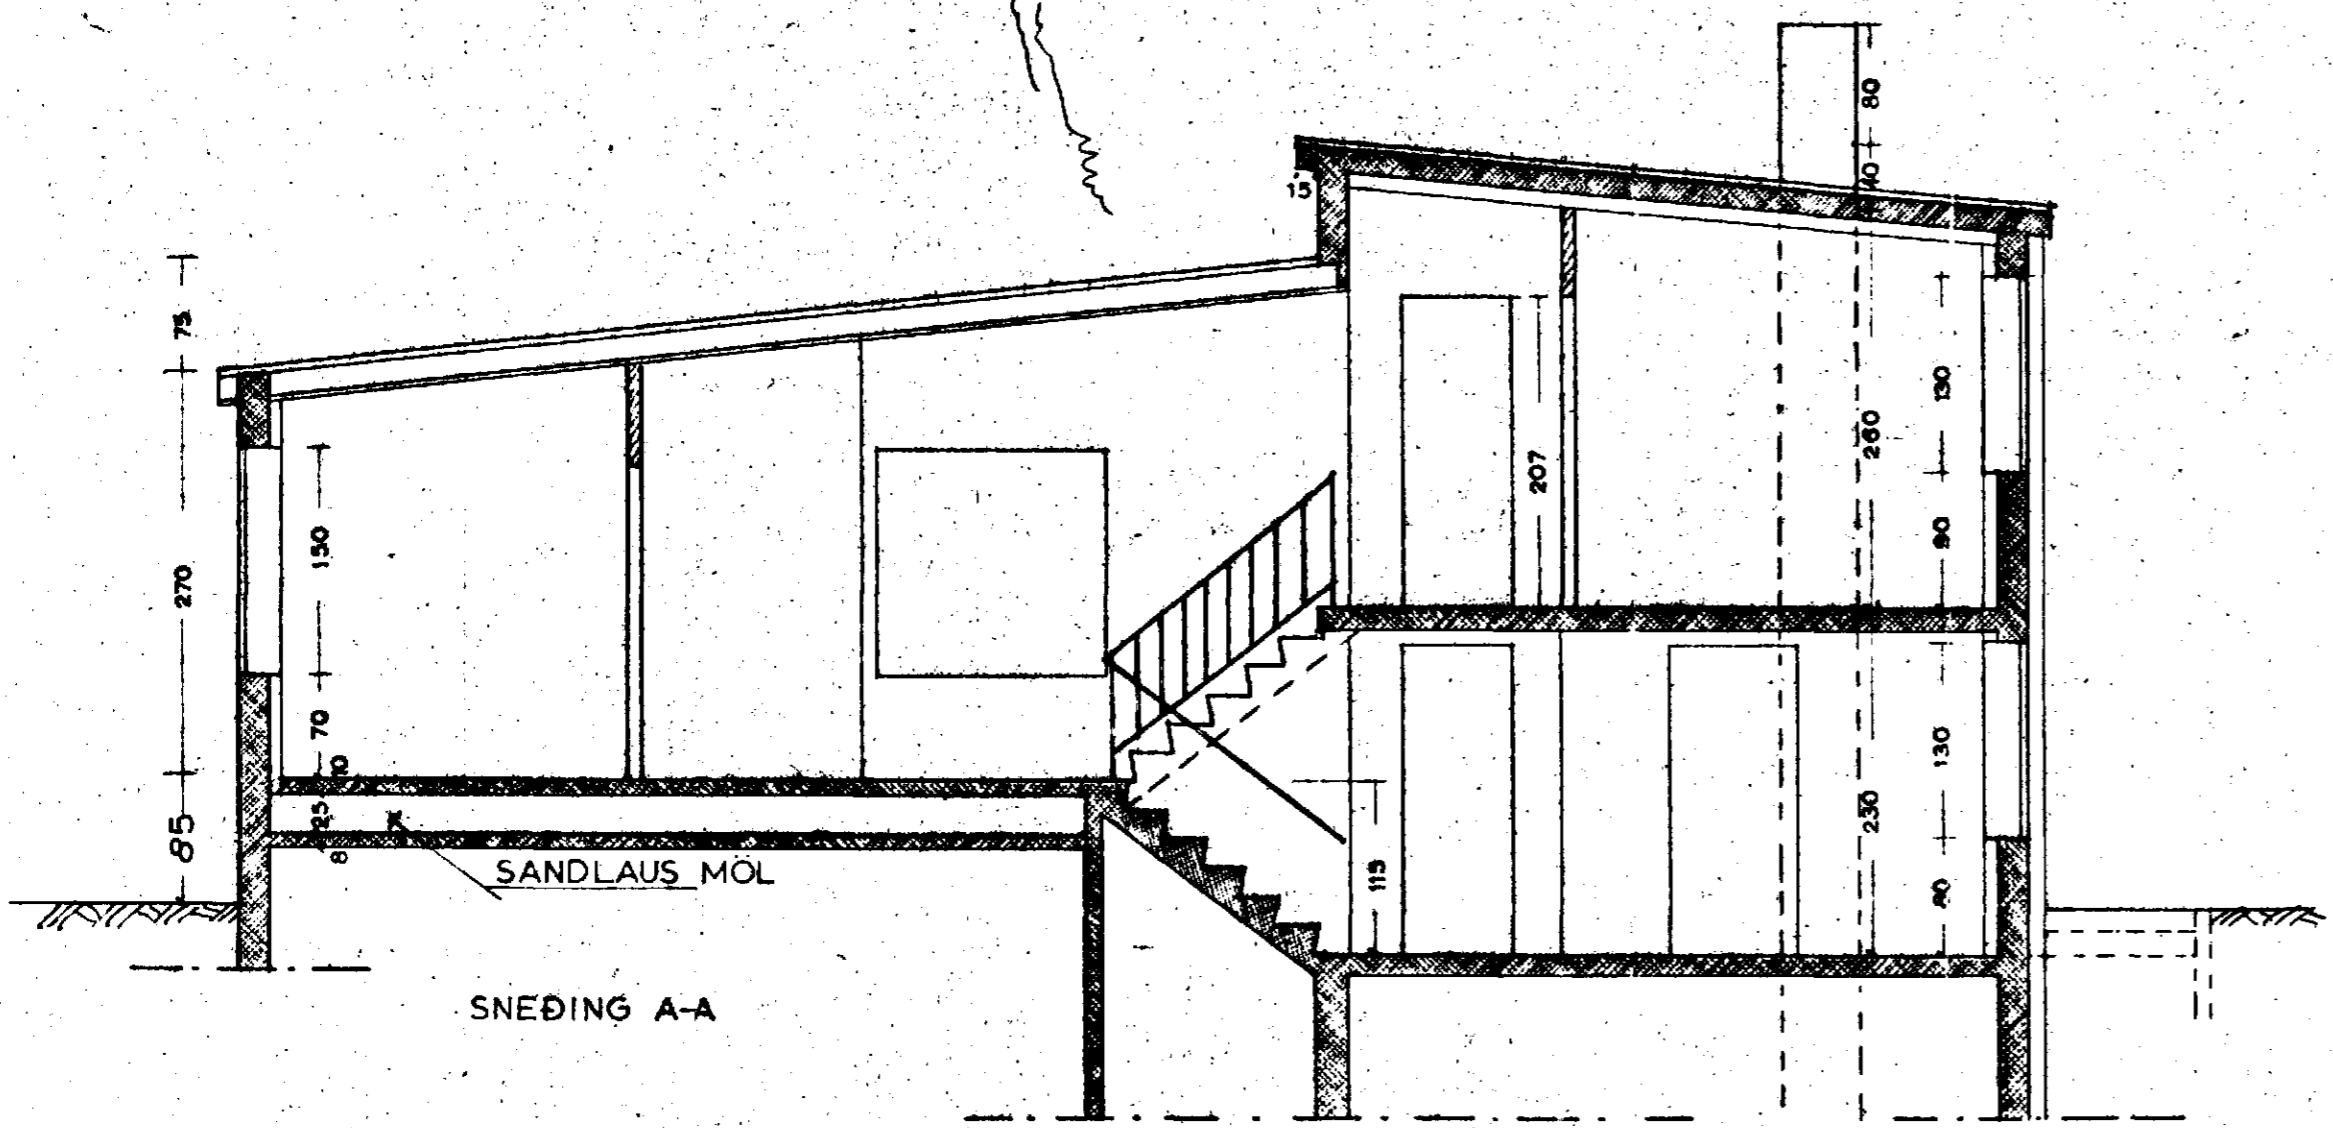

Afskoðun mynd 1:100

HÚSNÆÐISMÁLASTOFNUN RÍKISINS		
EINBYLISHÚS		VERK NR 40B
VERK-SVIÐ	ÚTLITSMYNDIR MÁL 1:100 SNEIÐING MÁL 1:50	BLAÐ NR. 2
DAGS.	MÁI 1960	
ARK.	<i>Kalleh Kallehson</i>	
TEIKN.	<i>Þorgerður Þorgerðsdóttir</i>	