
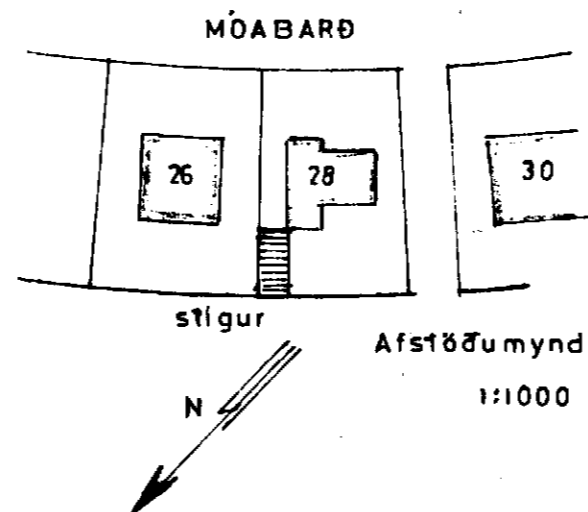
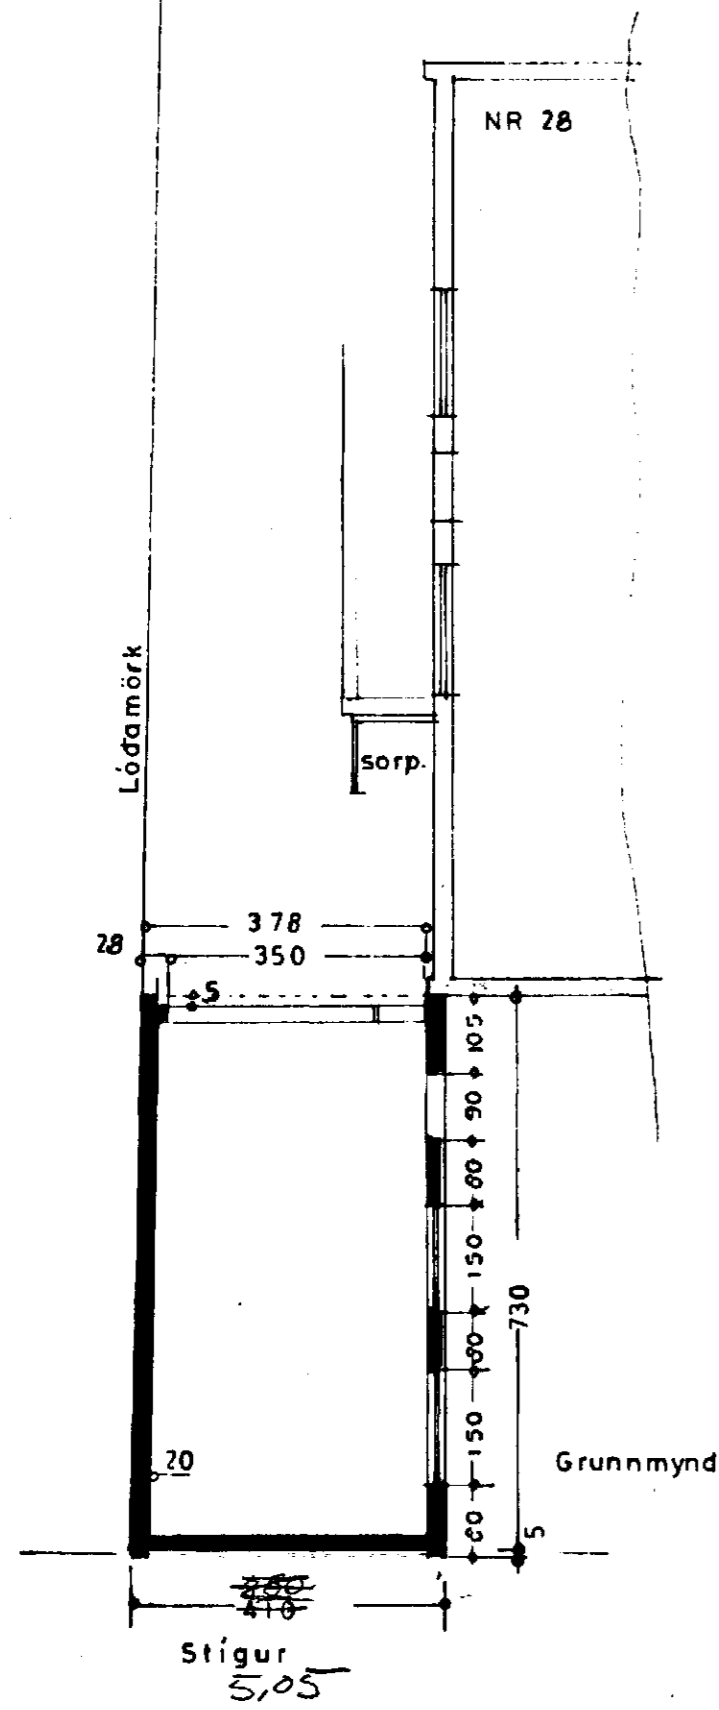
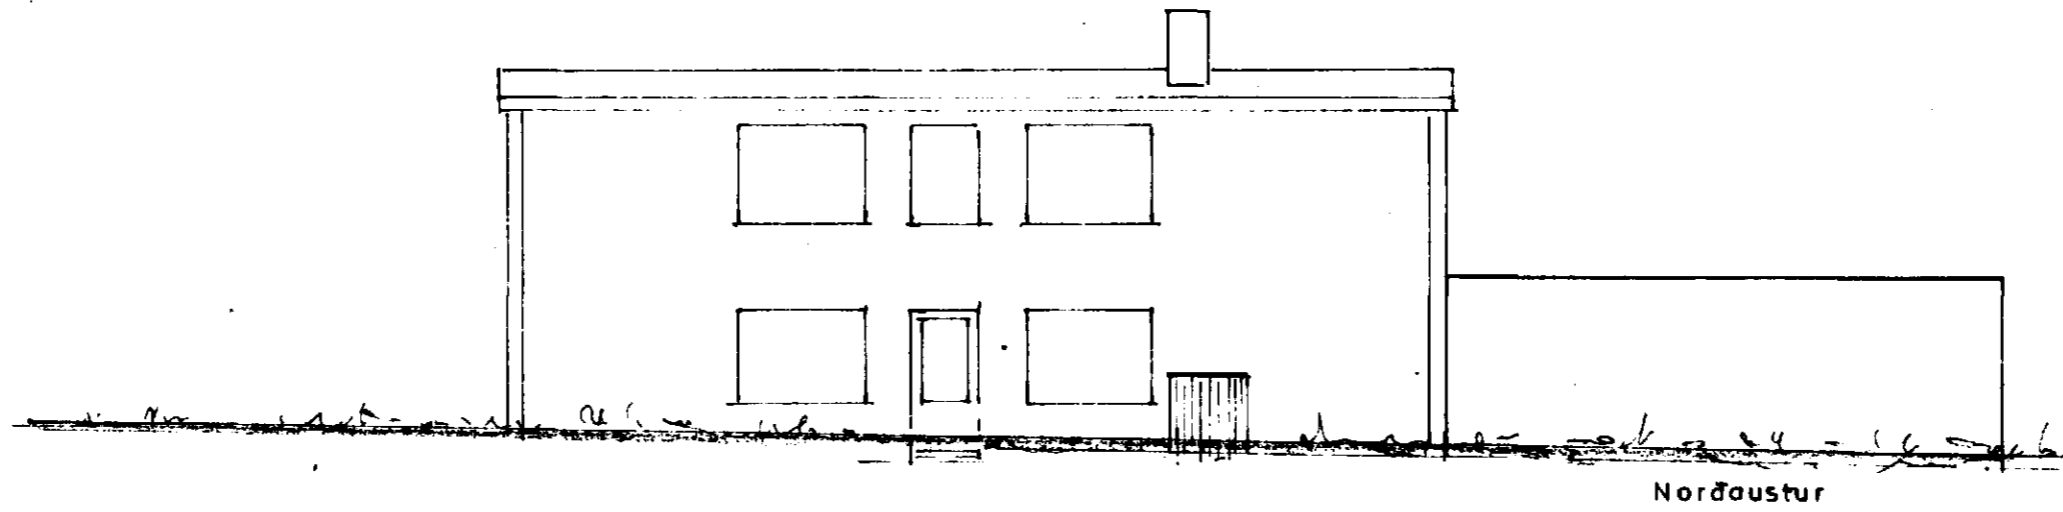
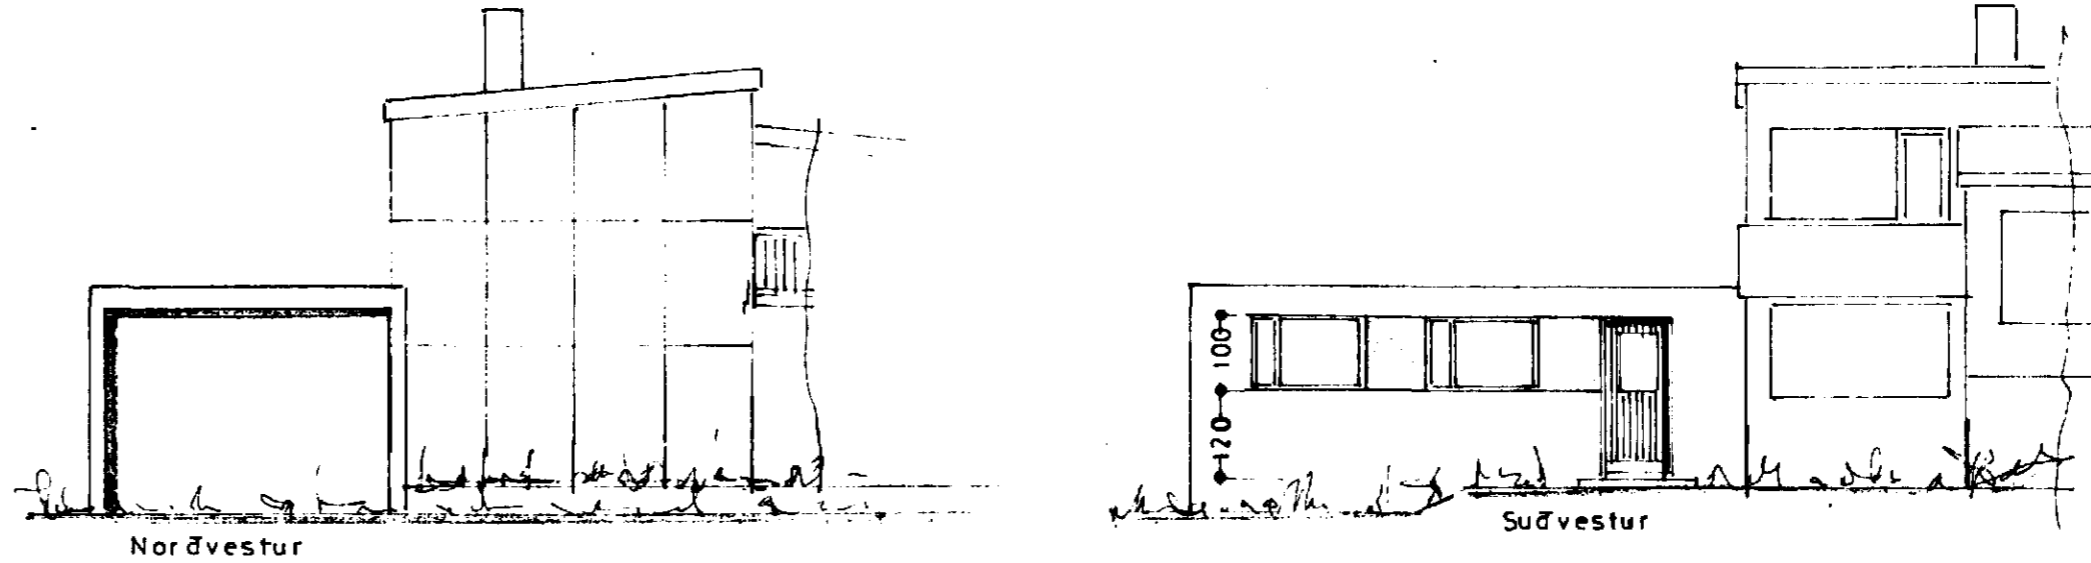


MÓABARÐ

Samþykkt á fundi bygginga-
nefndar þ. 28. 5. 73

BYGGINGAFLA. FRUMIN
I HAFNAKERFI
E. Sigurðsson

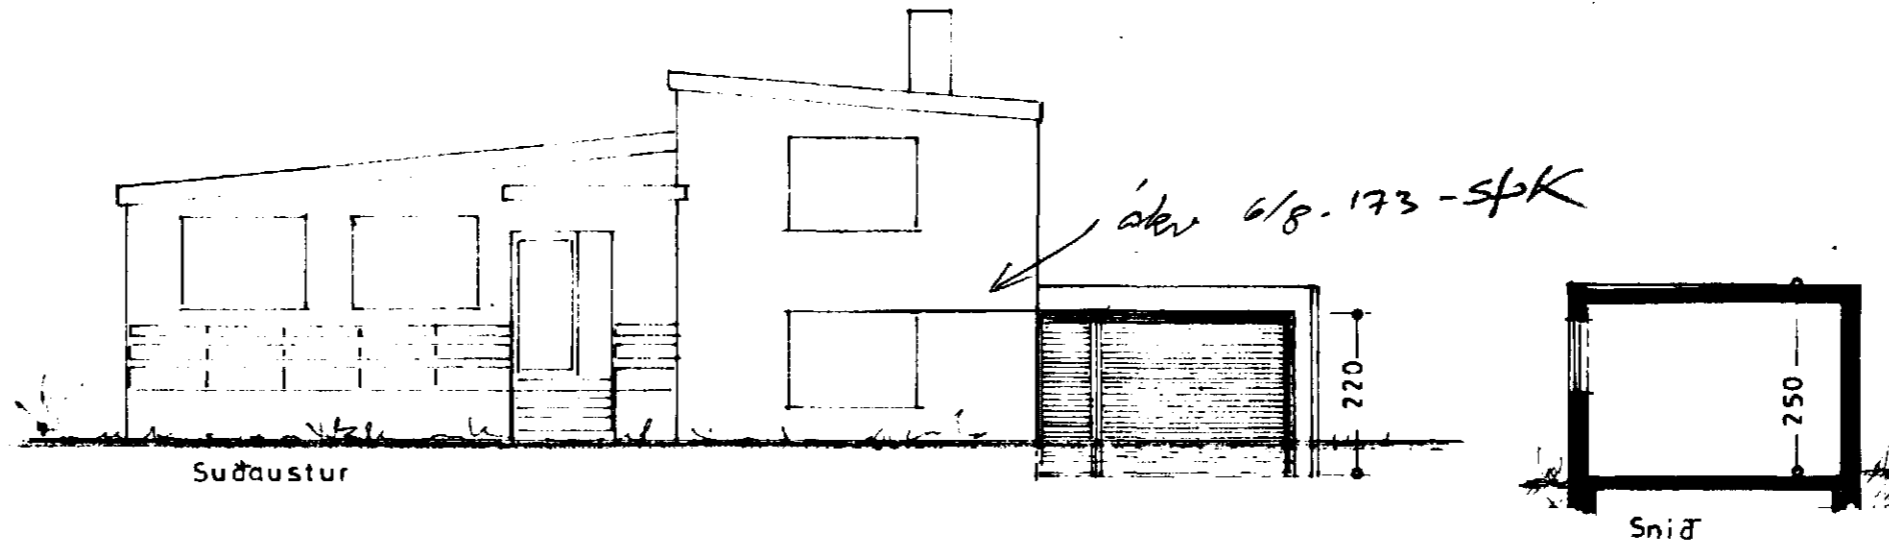

STÆRD: $21,0\text{ m}^2, 52,0\text{ m}^3$
 $22,9\text{ m}^2, 60,0\text{ m}^3$

MÓABARÐ NR 28
BILGEYMSLA

Útlit }
Grunnmynd } 1:100
Snið }
Afstöðumynd 1:1000

Staðfesting á apríl 1973
E. Sigurðsson

TEIKN.