



Móabaráð nr. 28

Kristinn Friðfjörðsson
 Miðaramestari
 oflingbraut 29. Hafnarf.
 Kristm. Þorjónsson
 Húsnæðismálaráðgjafi

Samþykkt á fundi Bygginga-
 nefndar þ. 2. 11. 1960
 BYGGINGAFULLTRÚNN
 Í HAFNARFIRDI

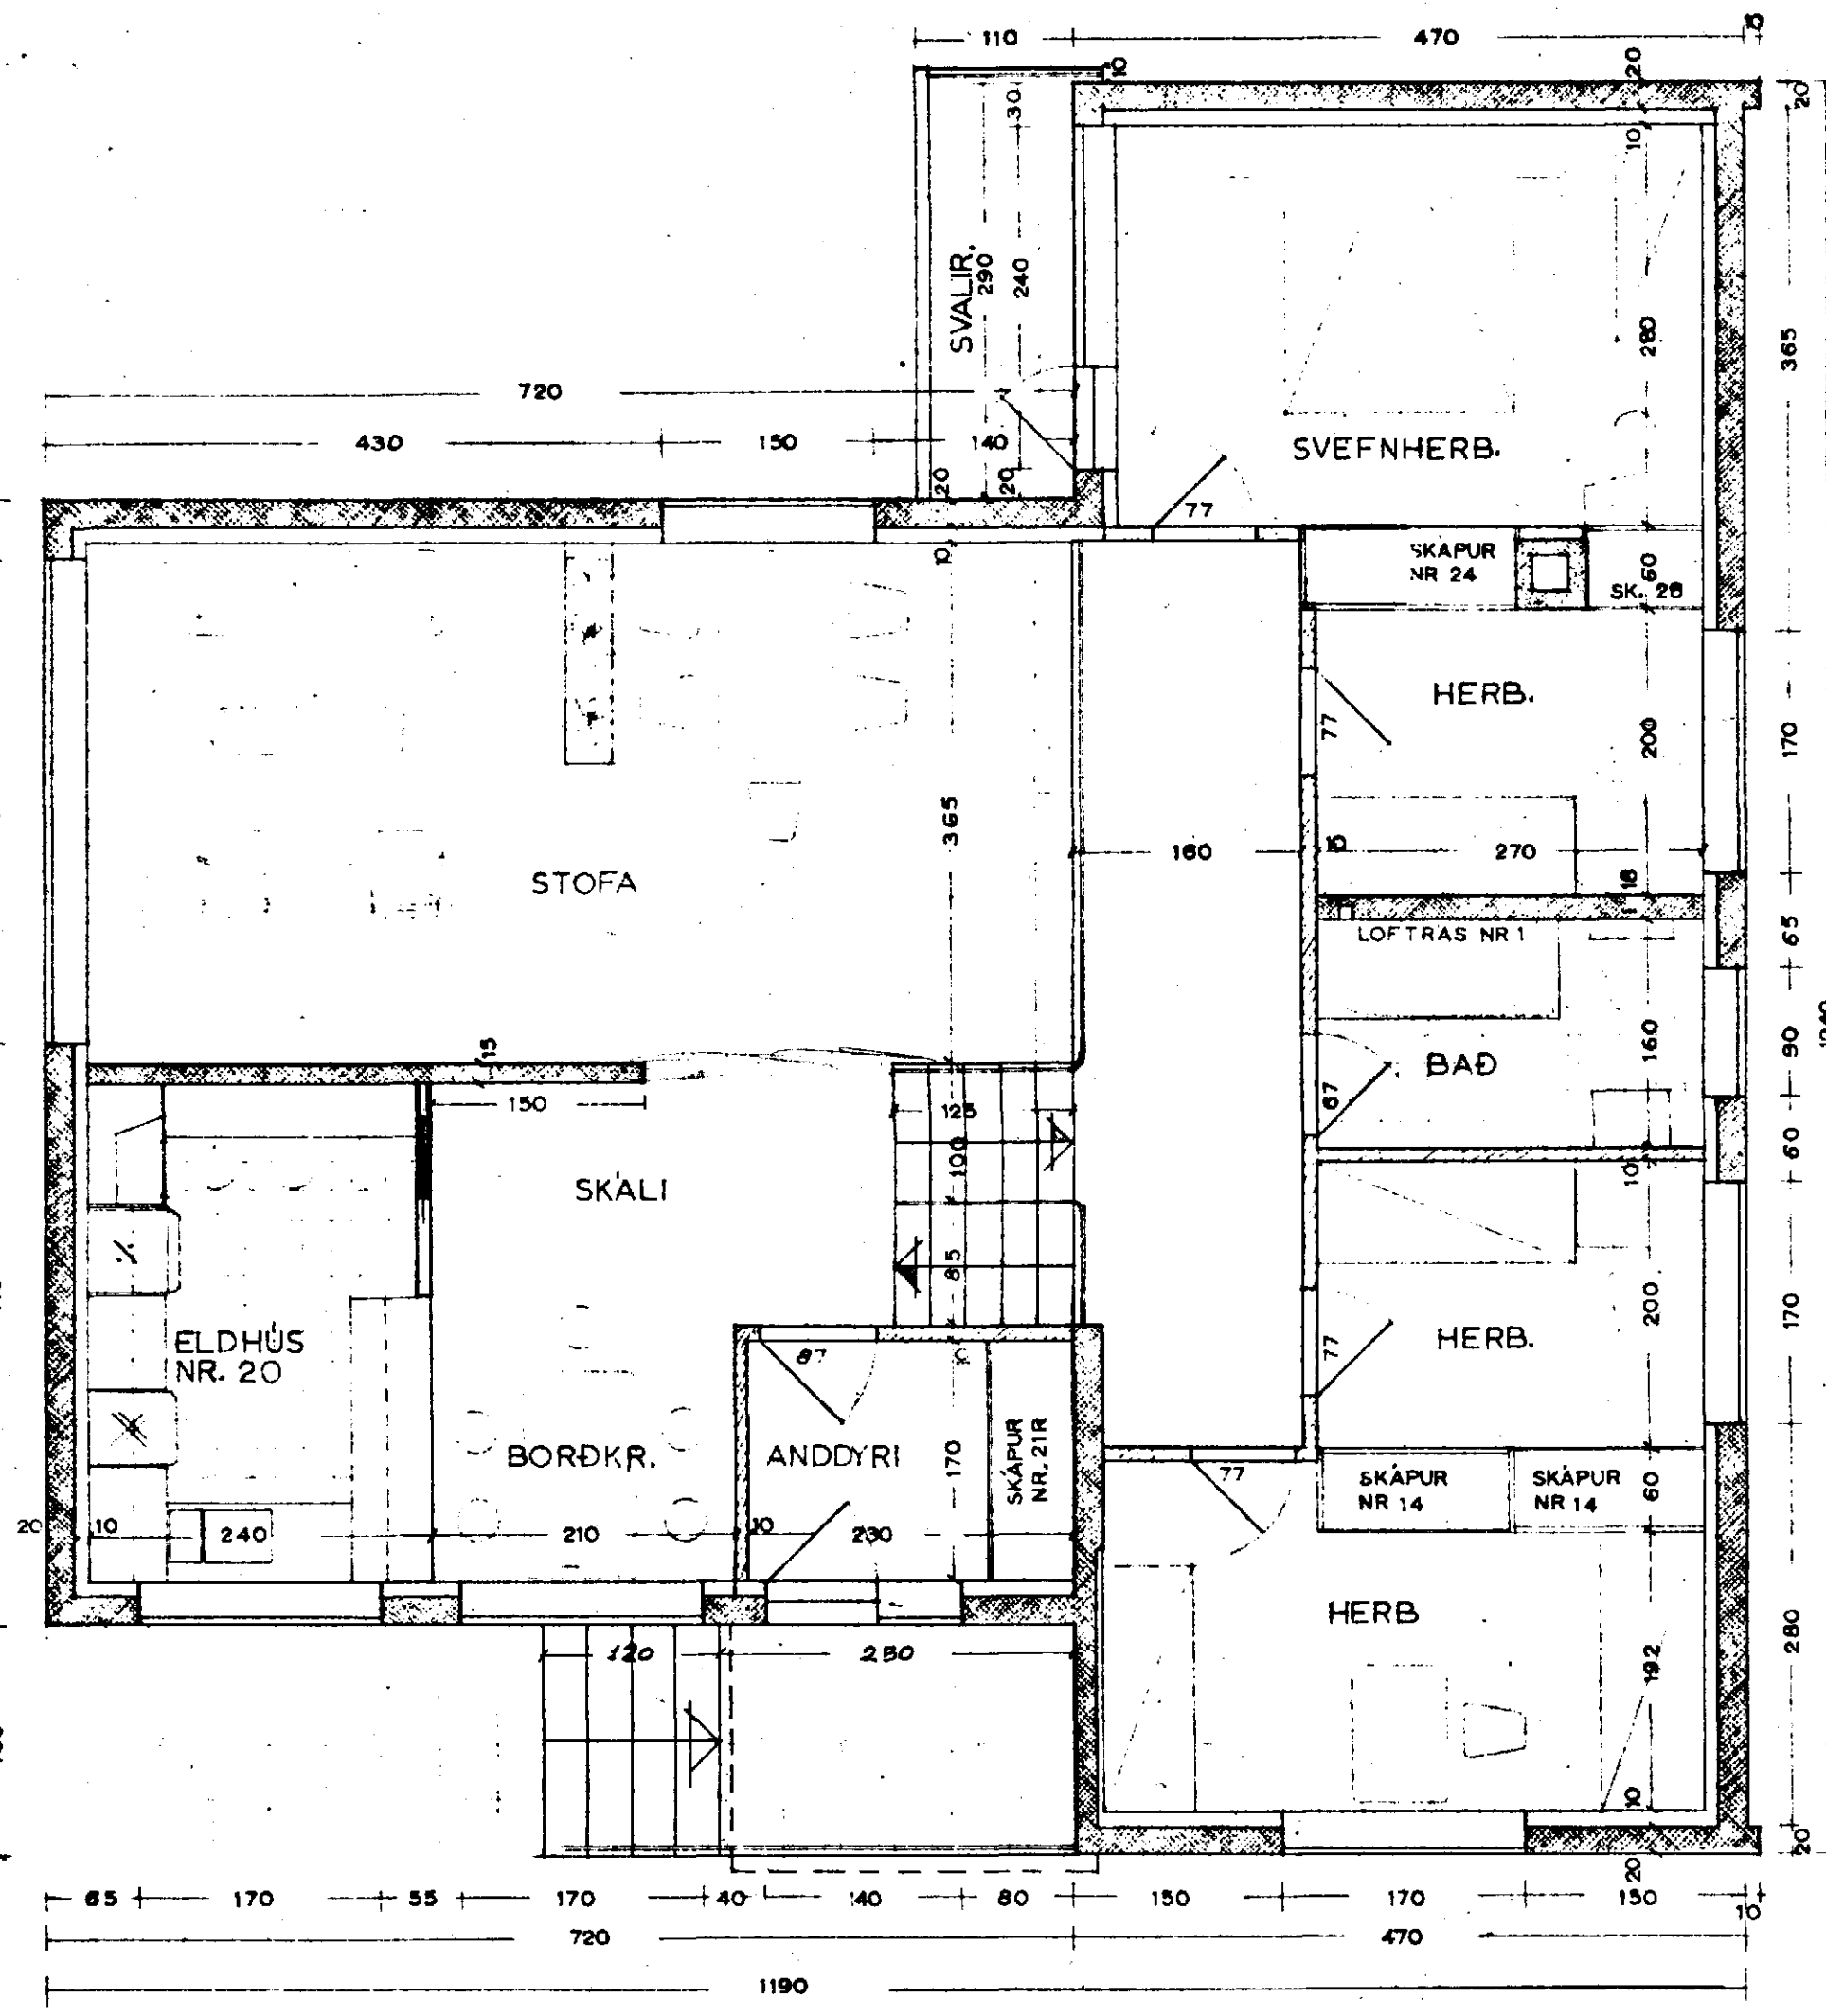

ÍBÚÐARHÆÐ

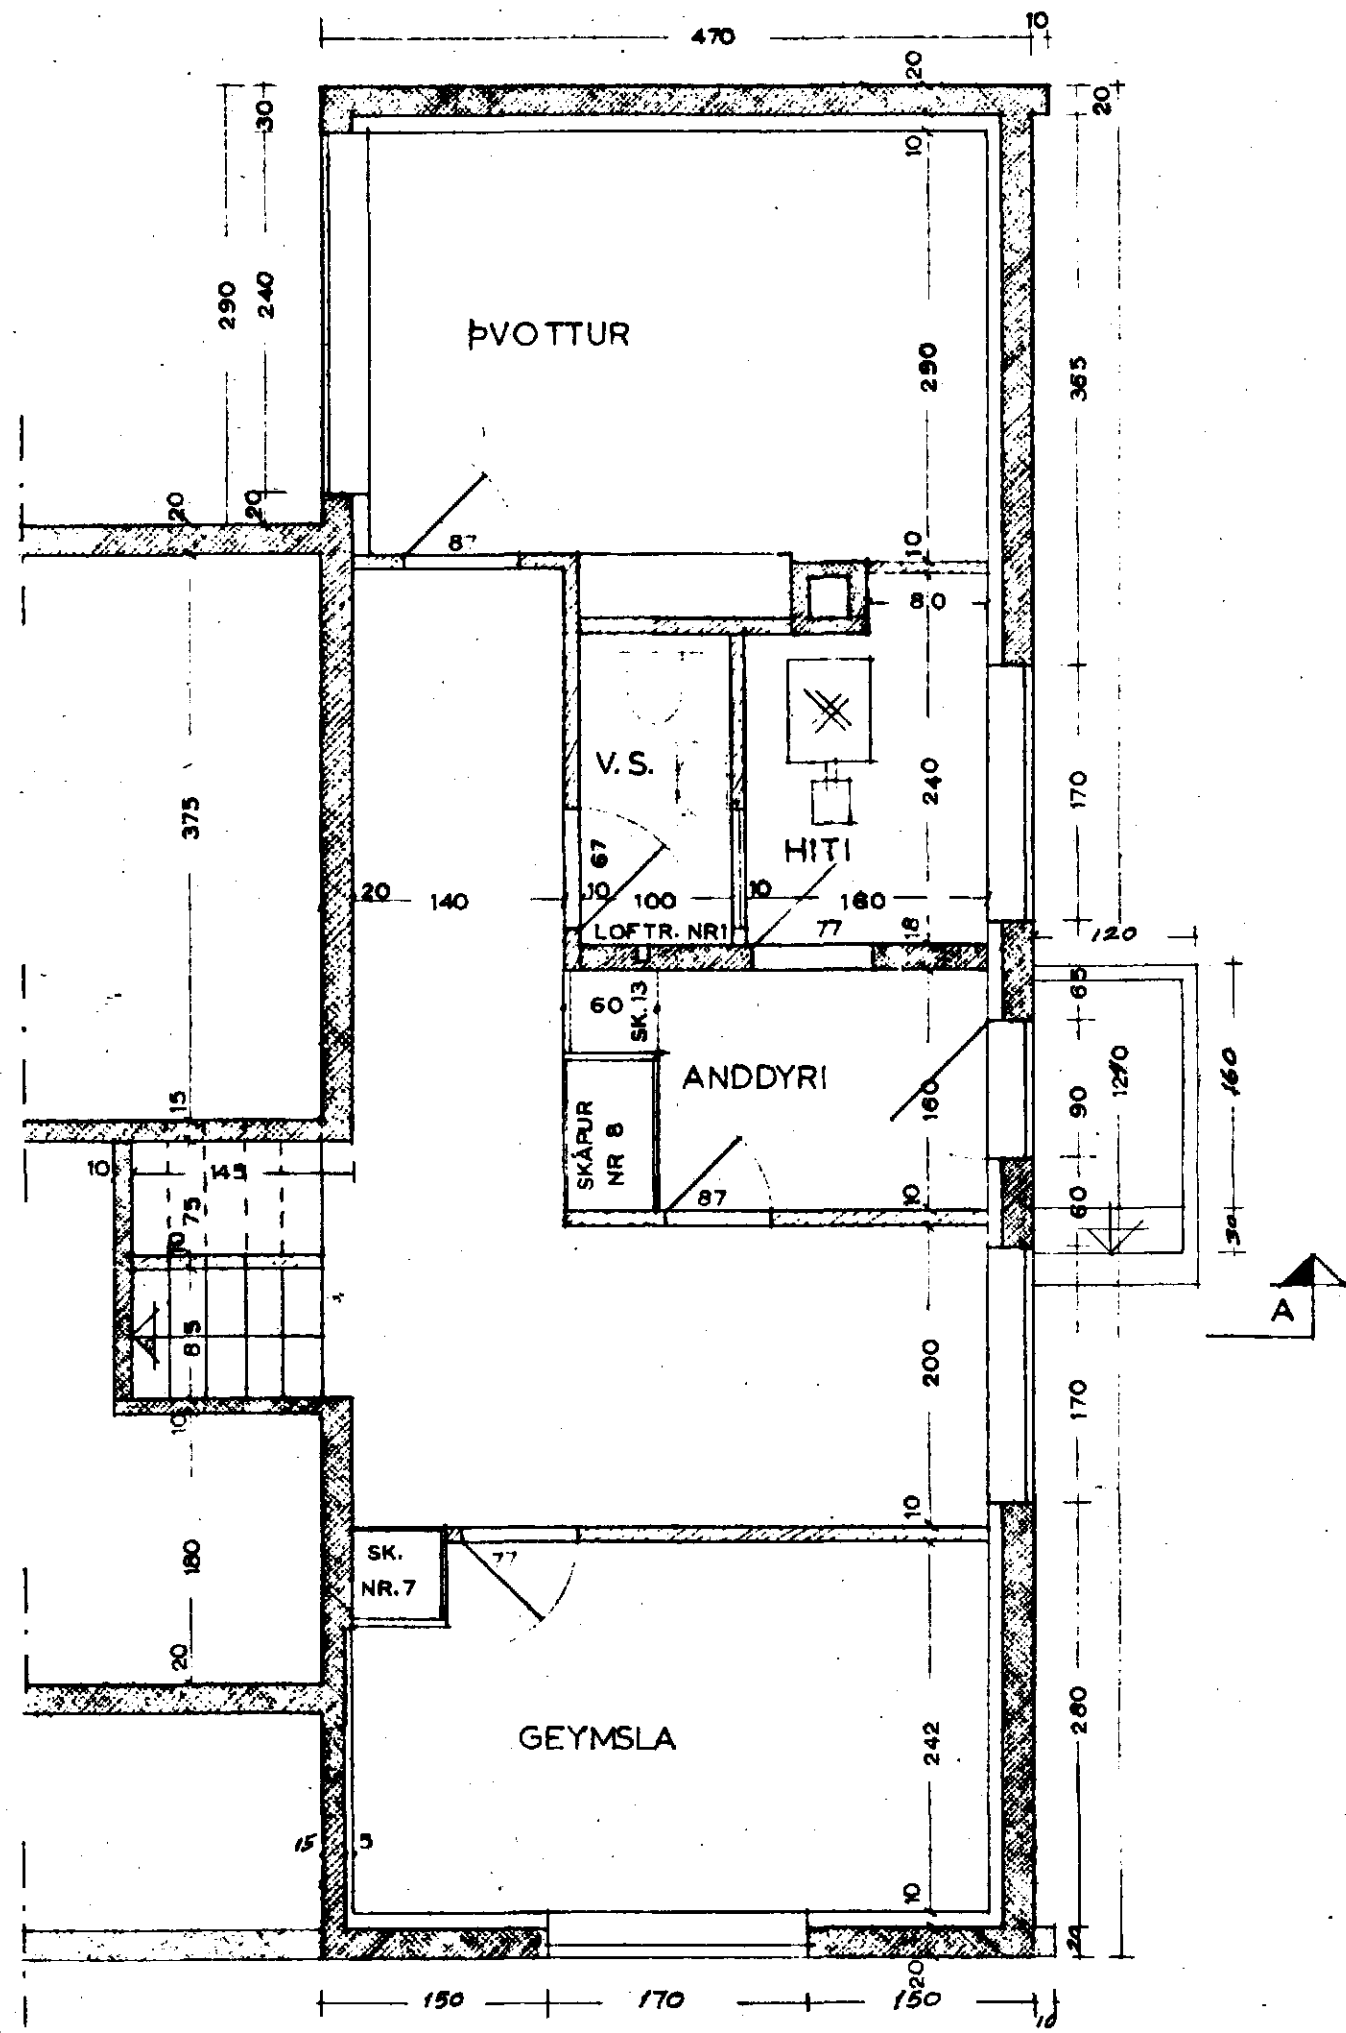

KJALLARI

FLATARMÁL = 115 m

HÚSNÆÐISMÁLASTOFNUN RÍKISINS		
EINBYLISHÚS		VERK NR. 40
VERK-SVIÐ	GRUNNMYNDIR MÁL = 1:50	BLAÐ NR. 1
DAGS.	MAI 1960	
ARK.	Halldís Halldóttir	
TEIKN.	Magnús Þorgeirsson	