



Möbarð nr. 28

Kristinn Friðfinnsson.  
 Mísaramentari  
 Hringbraut 27. Hafnarfirði.  
 Kristinn Georgsson  
 Húsnáðama.

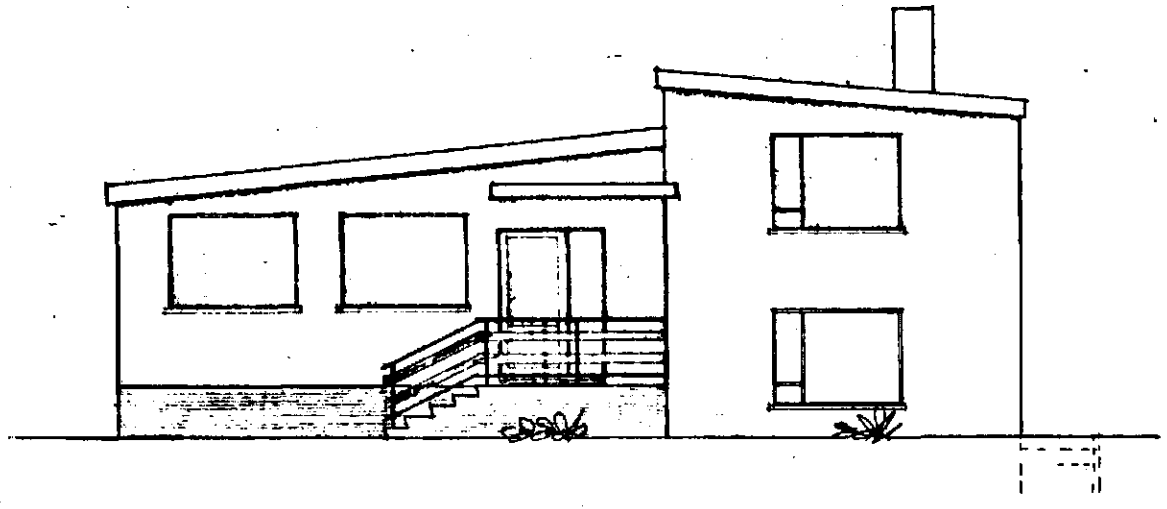


AUSTUR

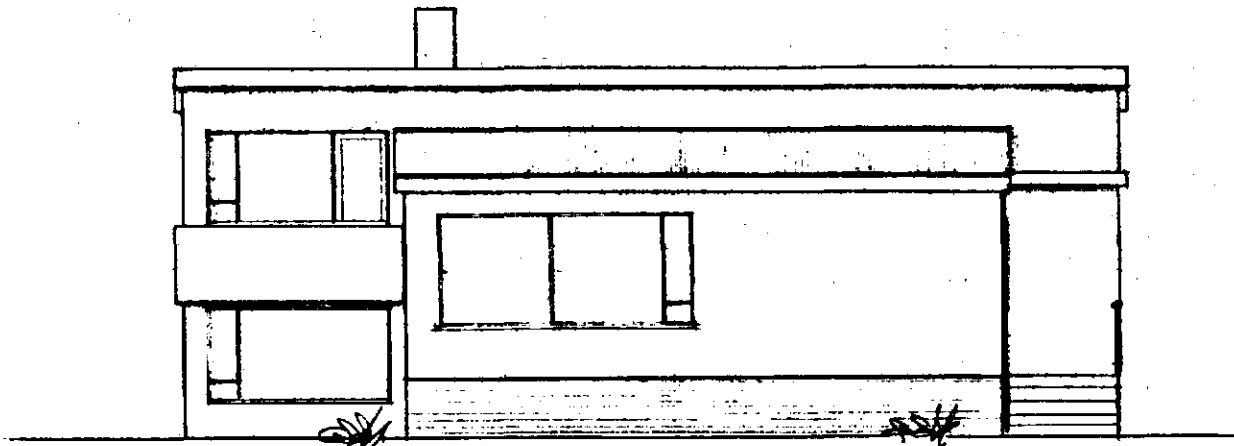


SUDUR


Þröðlykt & fundi bygginga-  
 nefndar þ. 2. 11. 1960.  
 BYGGINGAFURÐUNN  
 Í HAFNARFIRÐI

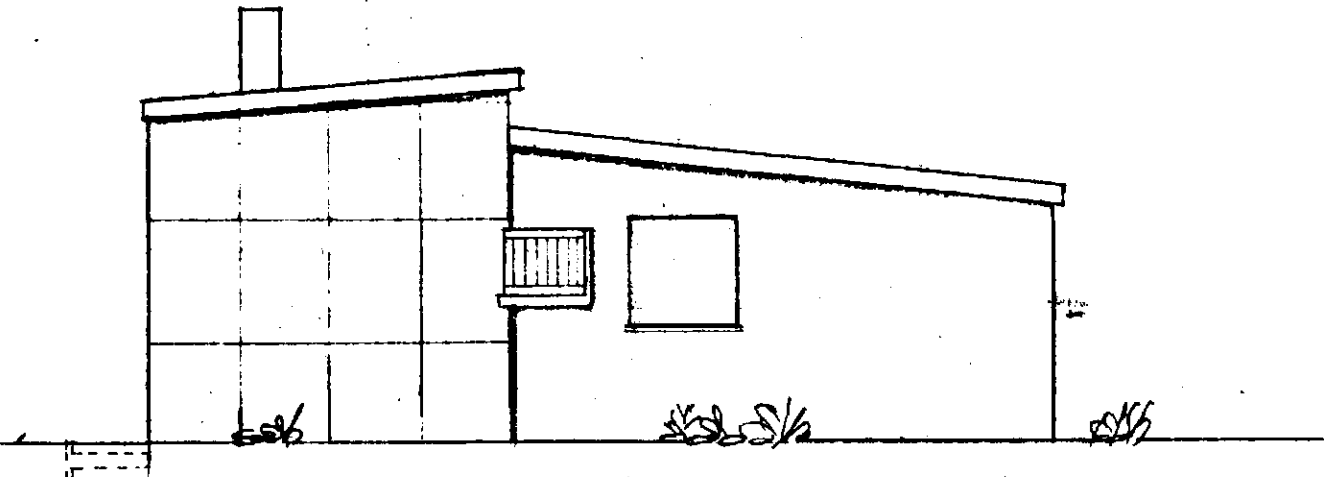


VESTUR

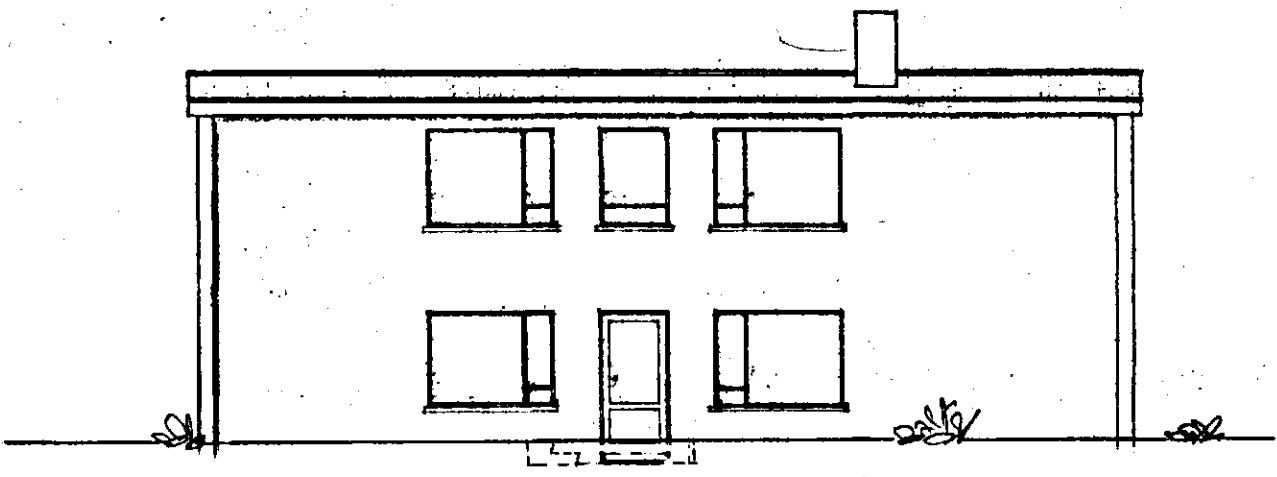

NORÐUR

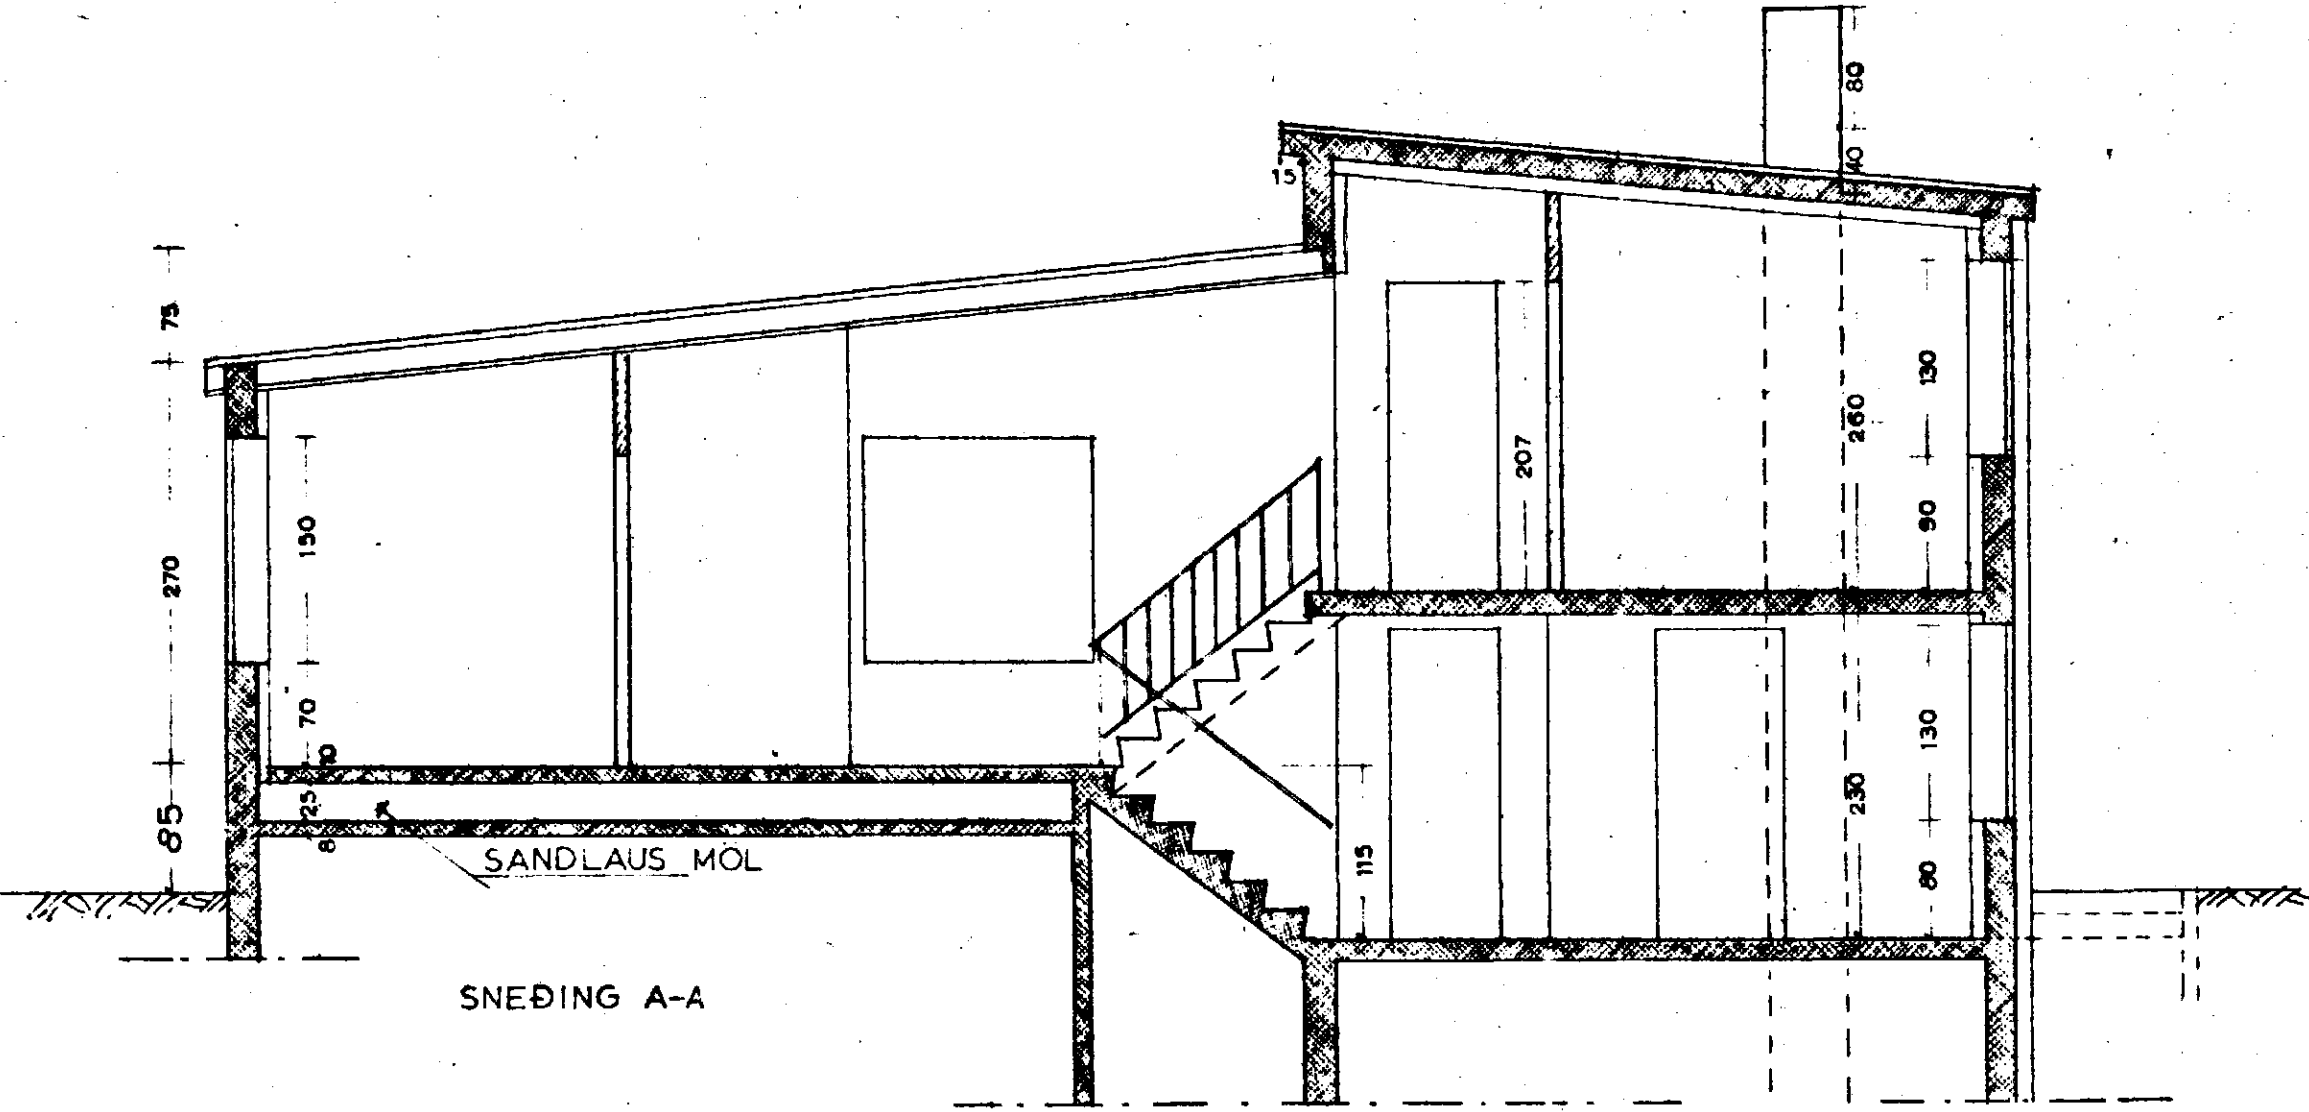

SNEDIÐING A-A

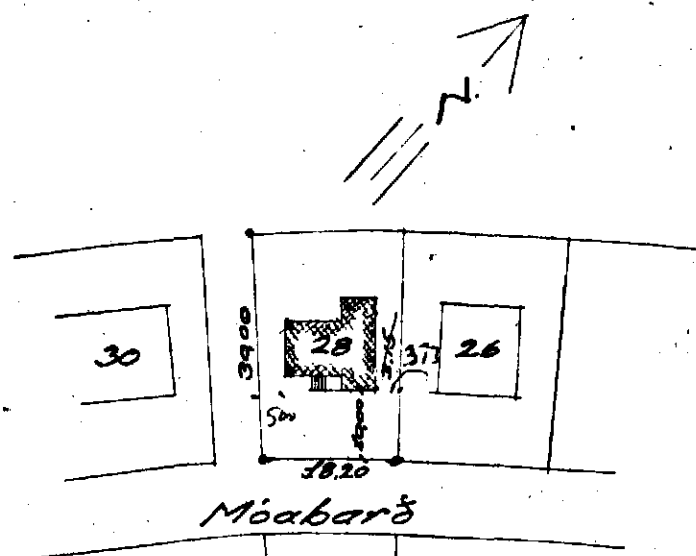

HÚSNÆÐISMÁLASTOFNUN RÍKISINS		
EINBYLISHÚS		VERK NR 40B
VERK-SVIÐ	ÚTLITSMYNDIR MÁL 1:100 SNEIÐING MÁL 1:50	BLAÐ NR. 2
DAGS.	MÁI 1960.	
ARK.	Ráðgjafi Ráðgjafi	
TEIKN.	Ráðgjafi Ráðgjafi	