

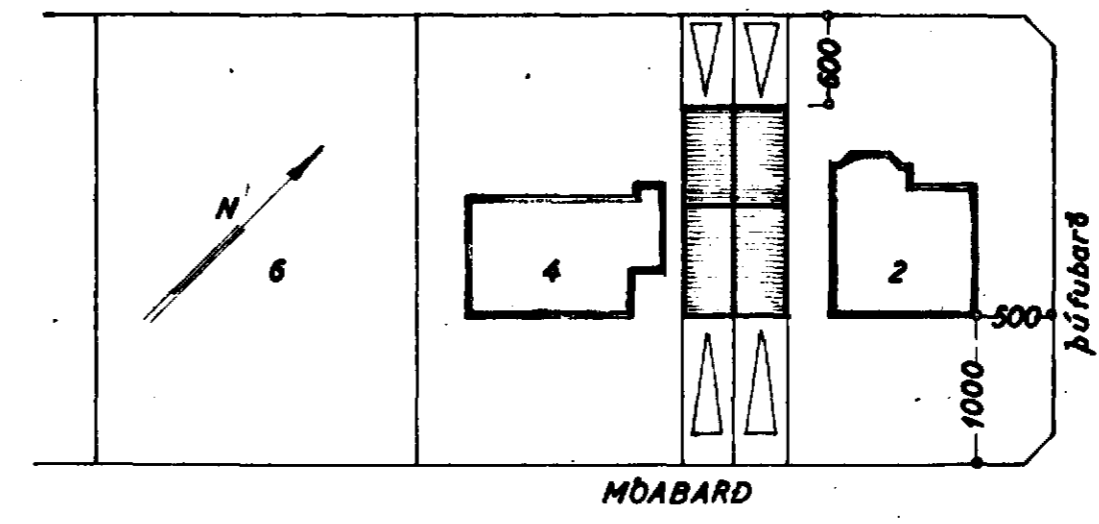
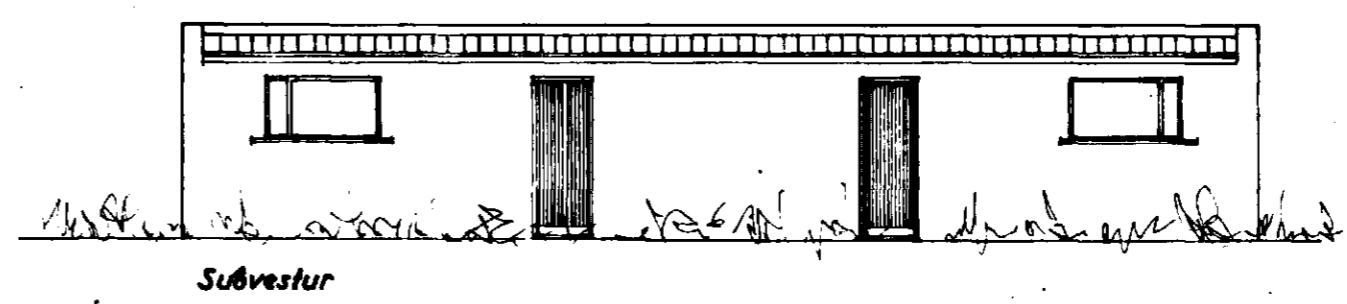
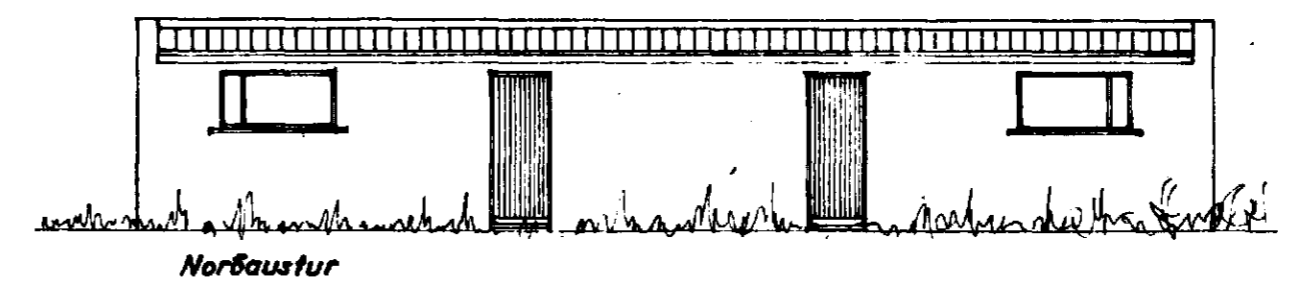
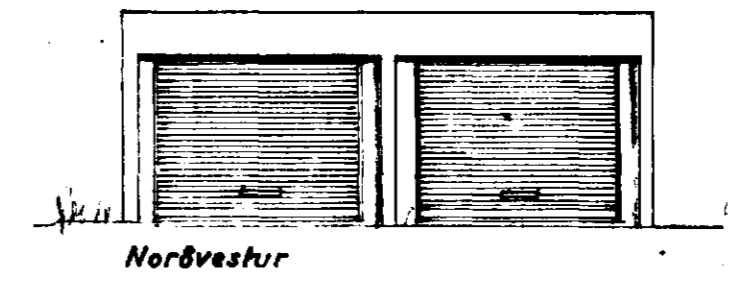


AFSTÖÐUMYND
1:500

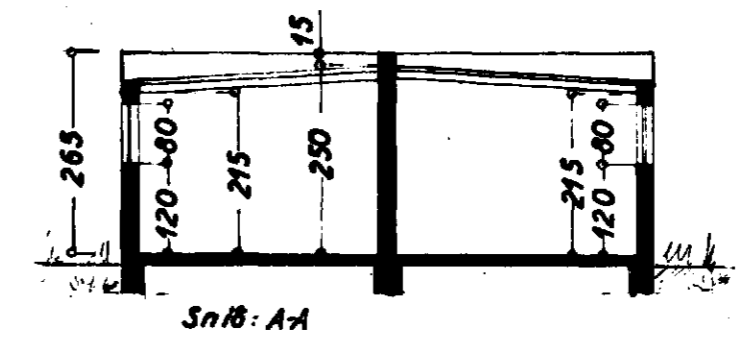


Samþykkt á fundi bygginga-
nefndar þ. 15. 7. 1964
Dobliðv. 18/4 '79
BYGGINGAFULLTRÚINN
I HAFNARFIRÐI
J. b. Skinnar
Sundsvell 8779

Þorvaldur Magnússon
MÓSA-SMÍÐAMEISTARI
Einar Magnússon
MURARAMEISTARI
PIPULAGNINGAMEISTARI

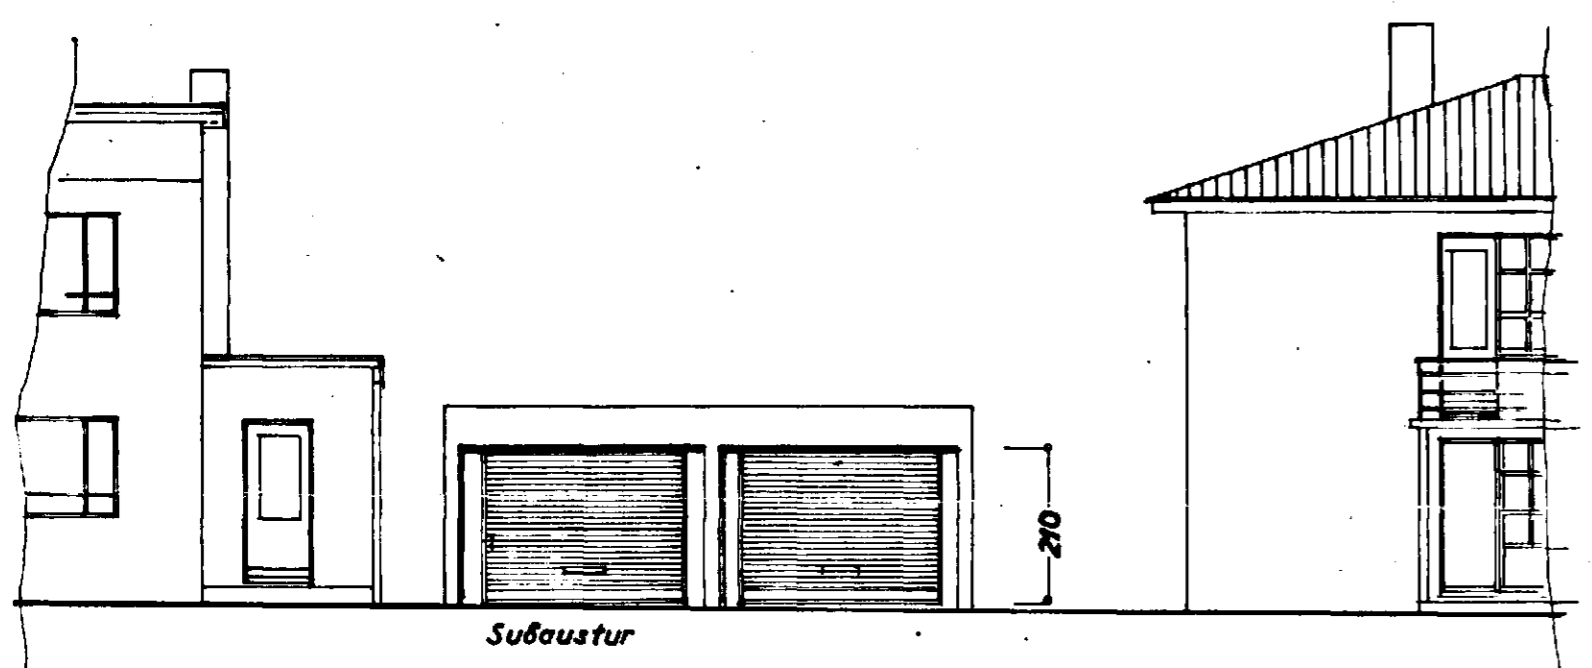

STÆRD:

	NR. 2	NR. 4
Lóð	626,8 m ²	630,0 m ²
Hús	94,7 m ²	100,8 m ²
Bílg.	49,0 m ² 118,0 m ²	49,0 m ² 118,0 m ²

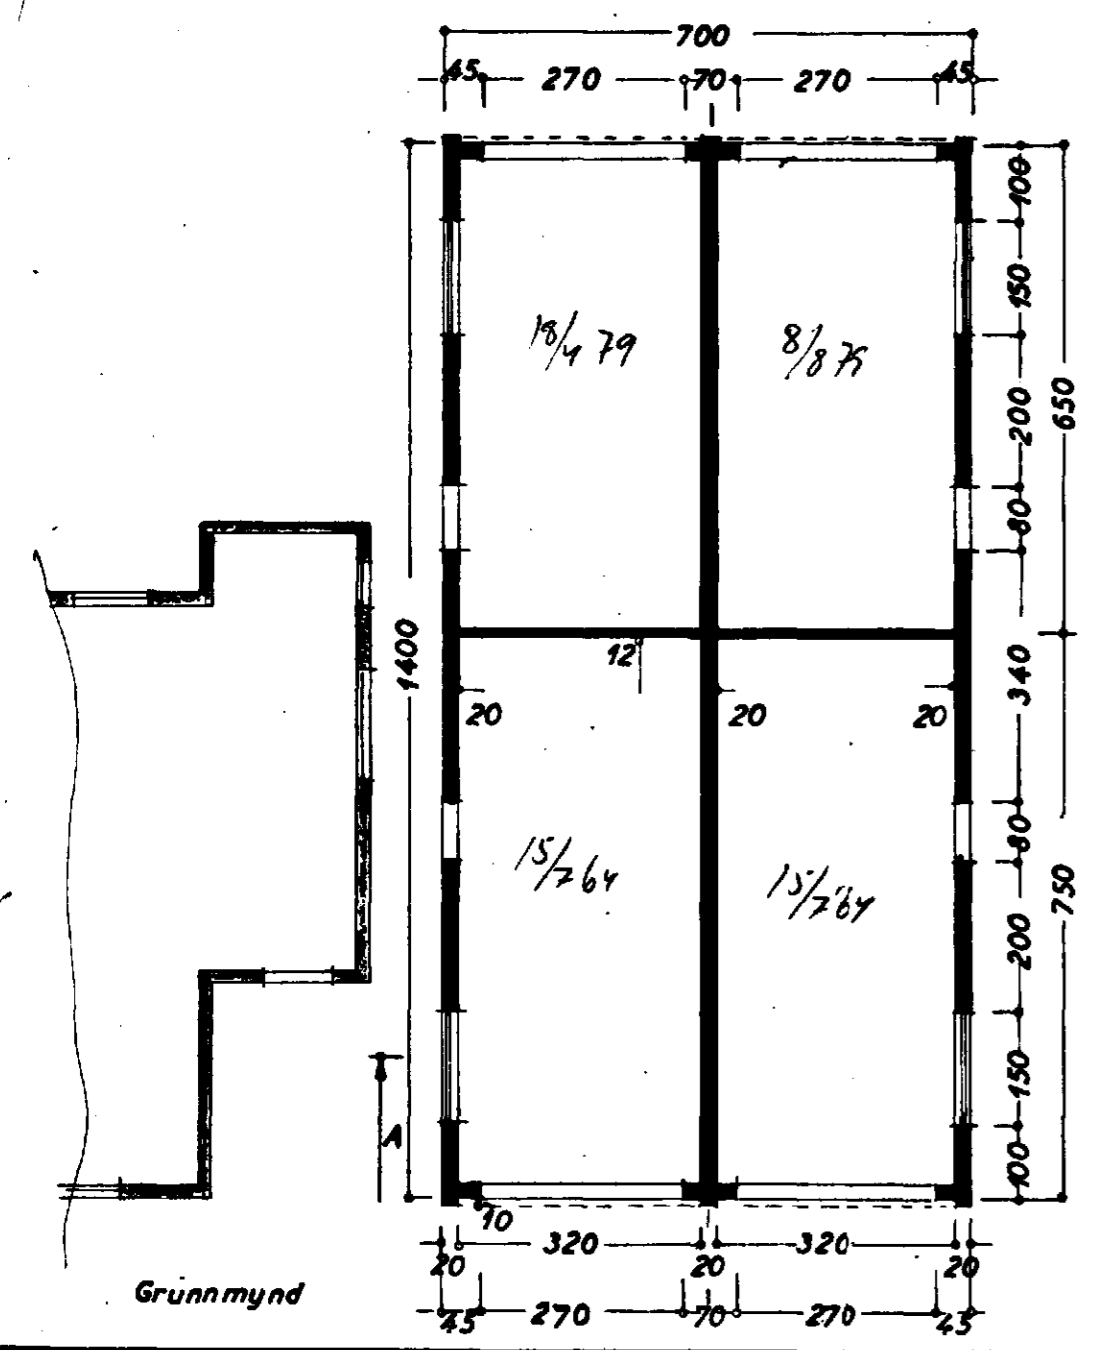

MÖABARD NR. 2 og 4

BILGEYMSLUR

ÚTLIT } 1:100
GRUNNMYND }
SNÍÐ }

AFSTÖÐUMYND 1:500

Hafnarfjarðar Stjóri 1964
J. Skinnar