



Eigandi
Þorsteinn Sigurðsson.

Mælikv: 1:100

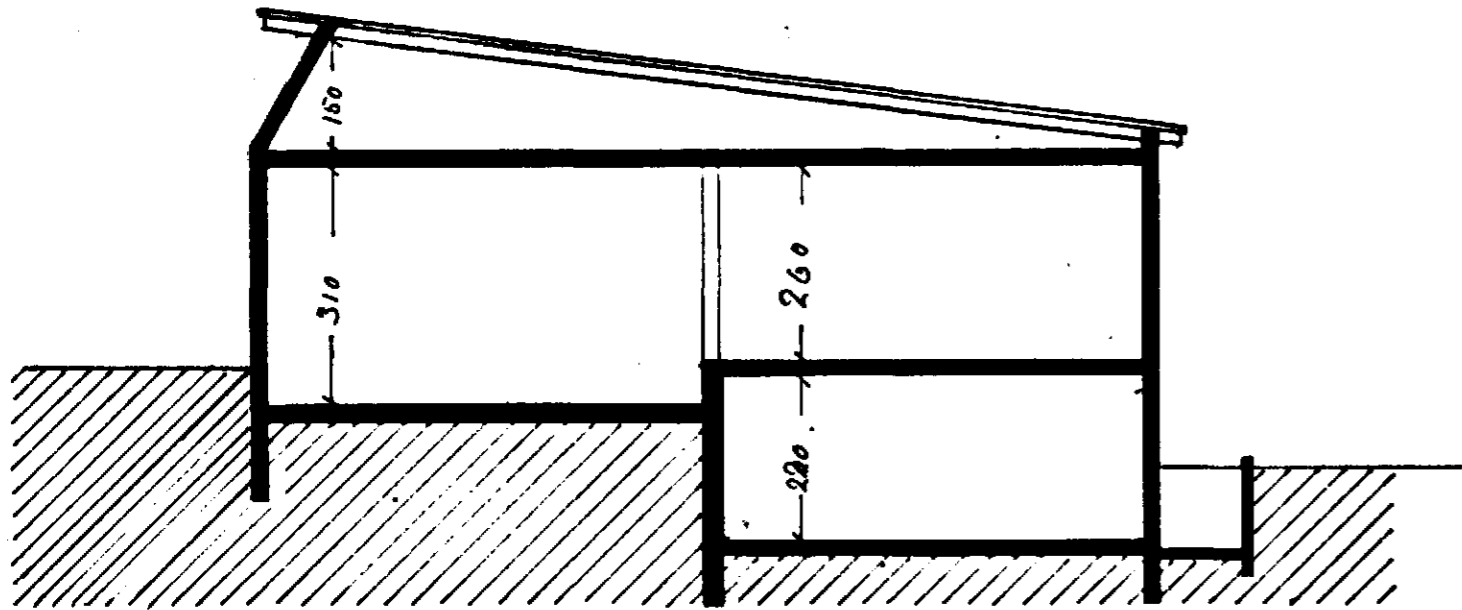

Snið A-A

Afstöðumynd
Móabarb

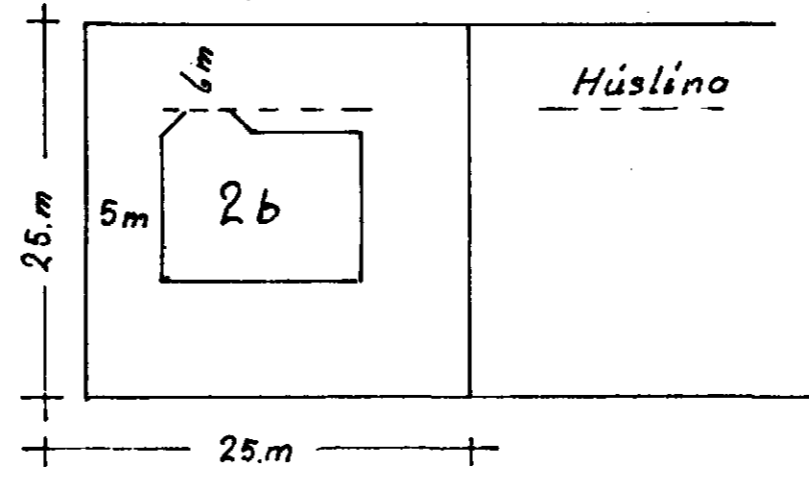

Reykjanesbraut.







Mælikv. 1:500

GLASSADREYTING.

Samþykkt á fundi bygginga-
nefndar þ. 5/8 1987
BYGGINGAFULLTRÚINN
Í HAFNARFIRÐI.

Húsameistari.

Múrarmeistari.

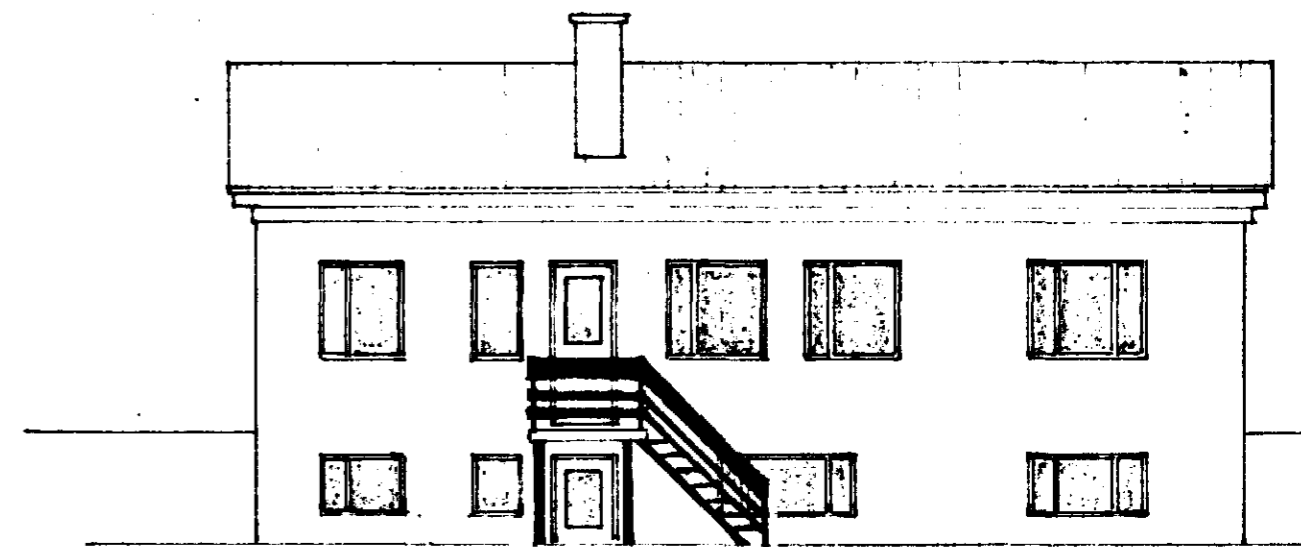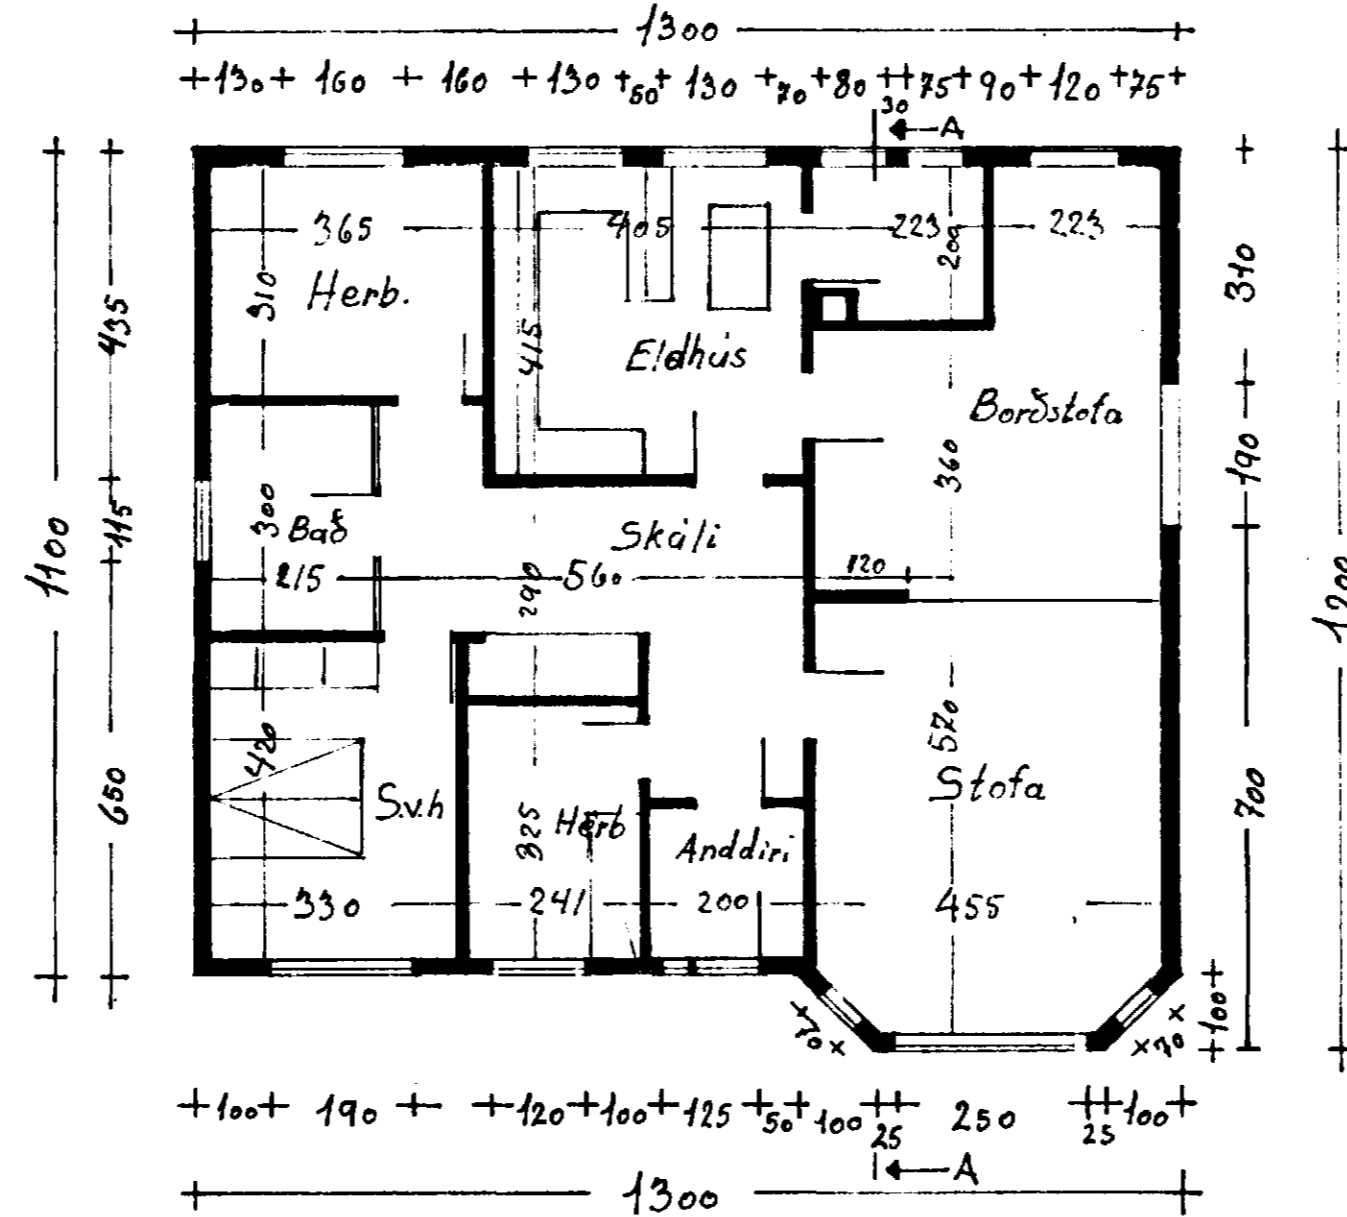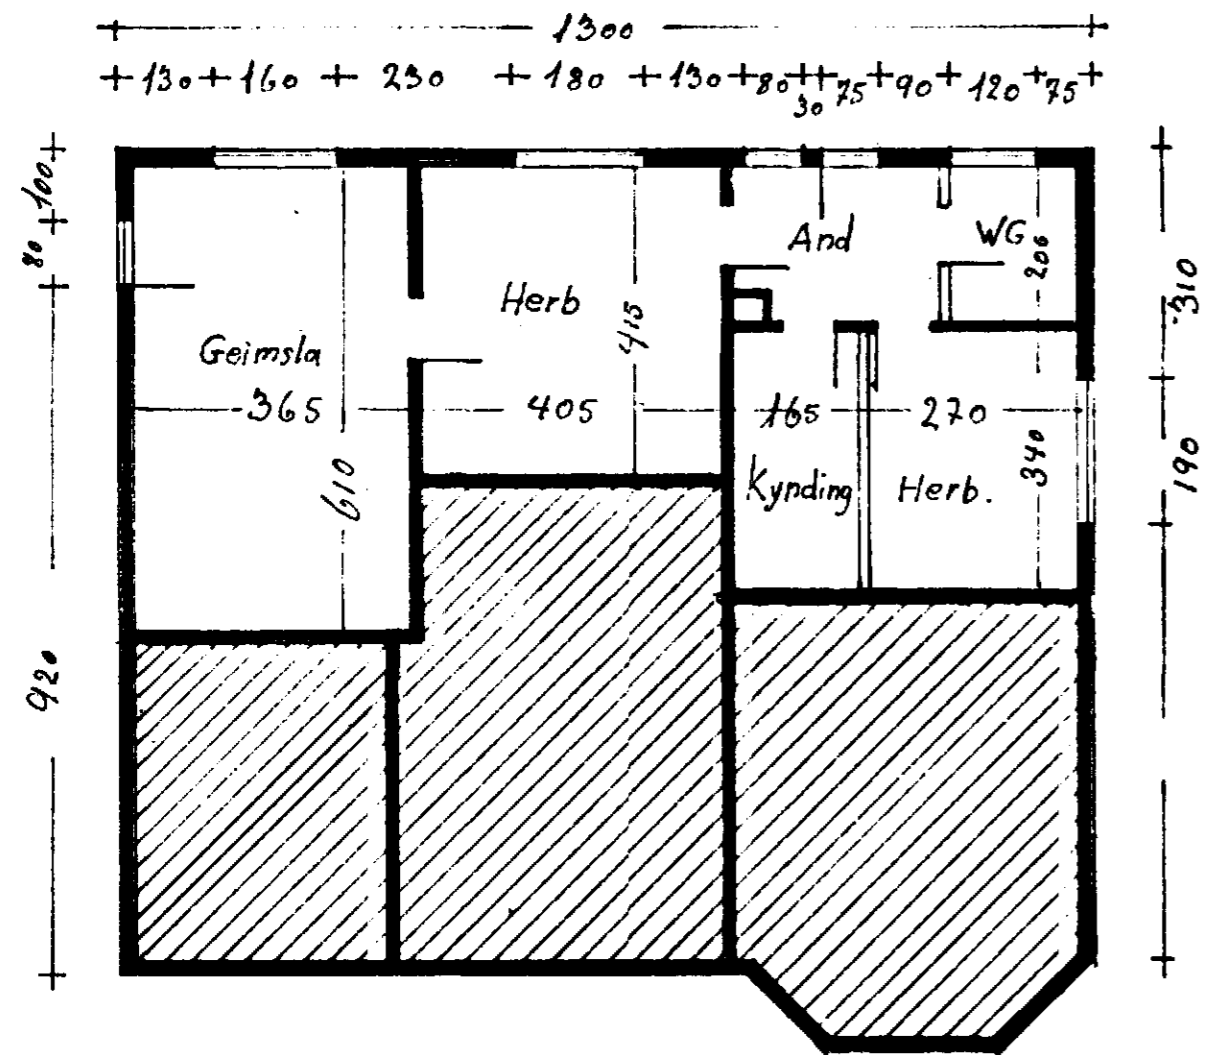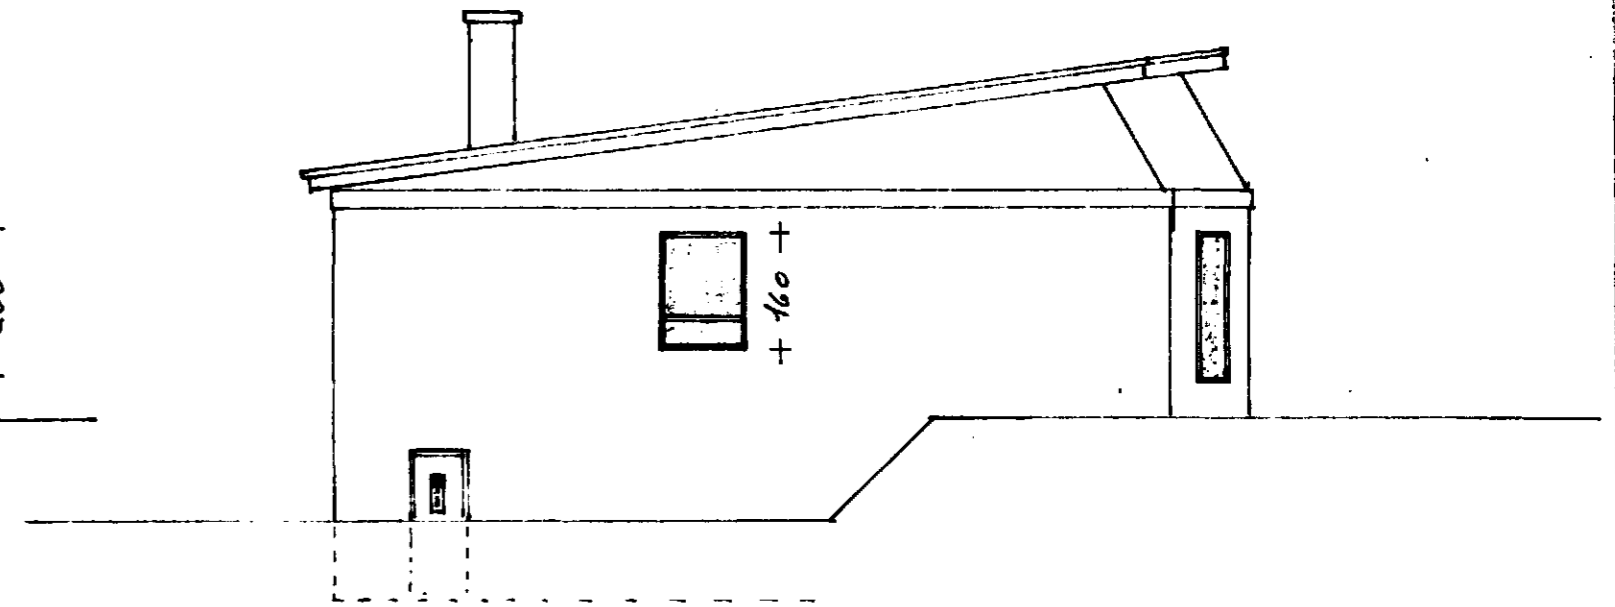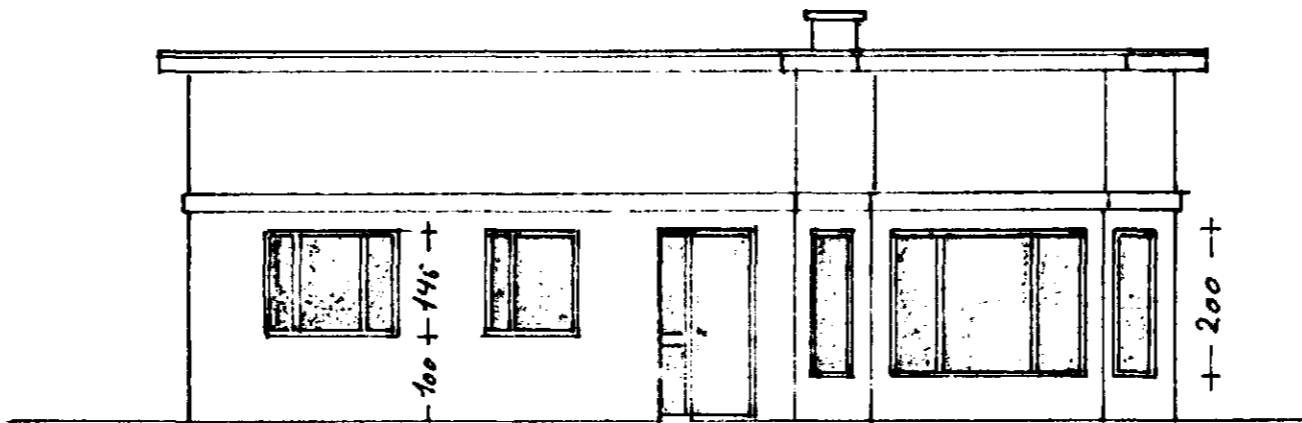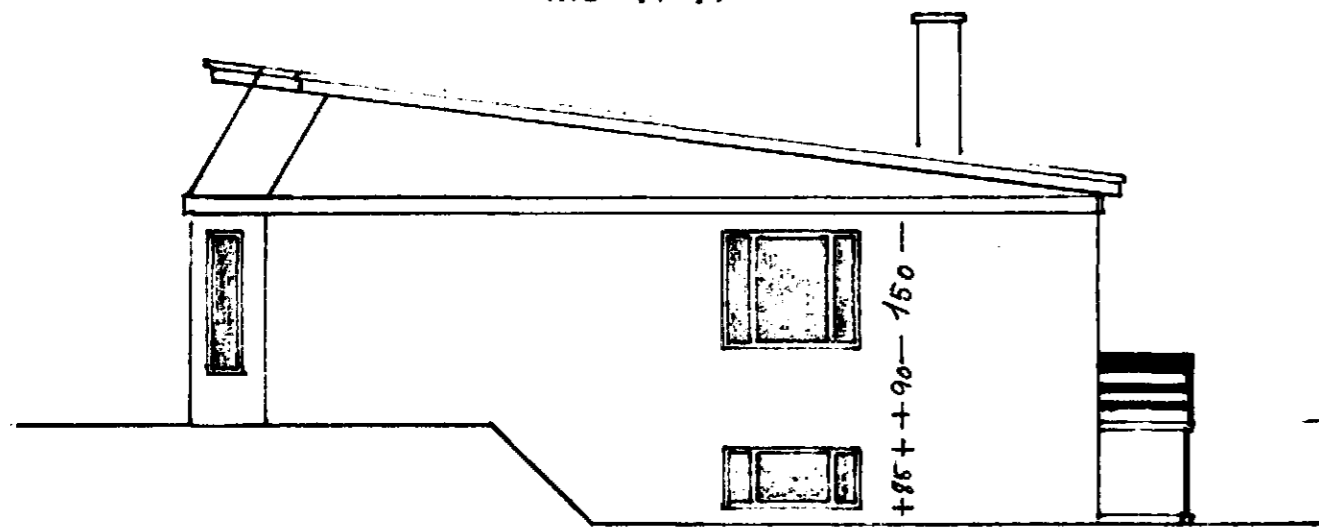

Móabarb 2B

6360-0022 01

Köpvogi í júní 1956

þ. Sigurðsson.

Breytt í júlí '81