


HÓSDRÁRARS S. JAKOBSSONAR  
 MÓTARÐI 30  
 HAFNARF 1961

*Som. Jóhannsson,  
 munnáminnister  
 Gísli Halldóss-  
 Hjálmar Þingmann*


NORÐUR




AFSTÖÐUMYND MÁL 1:2000

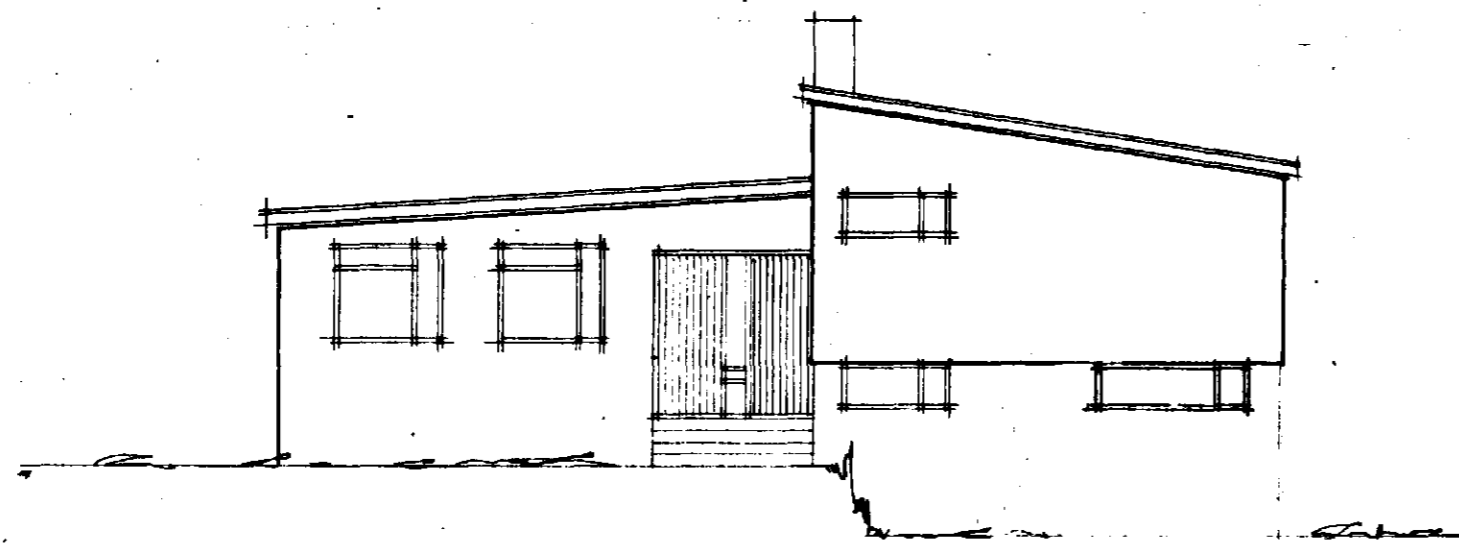


SIÐ-AUSTUR

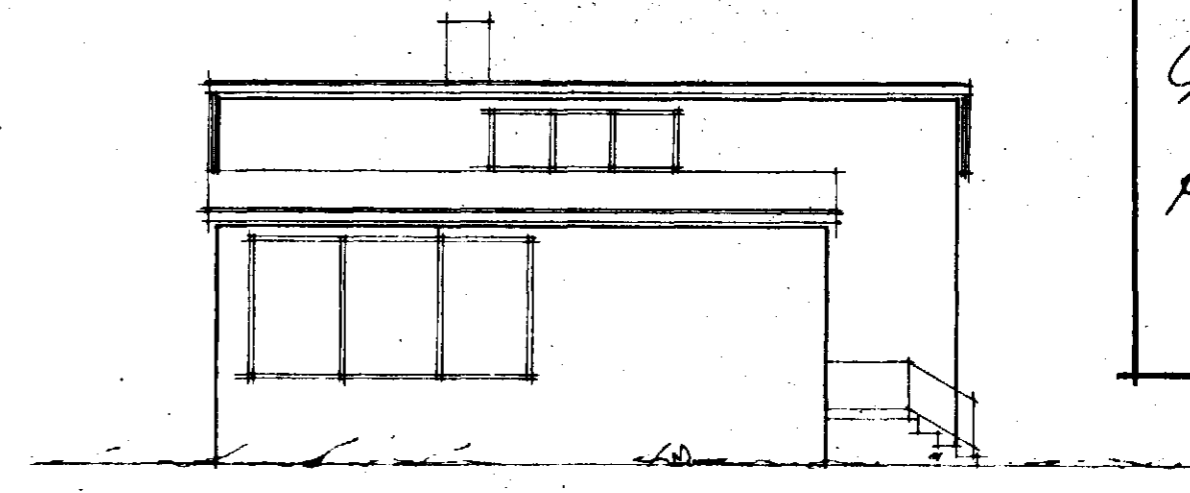

SIÐ-VESTUR

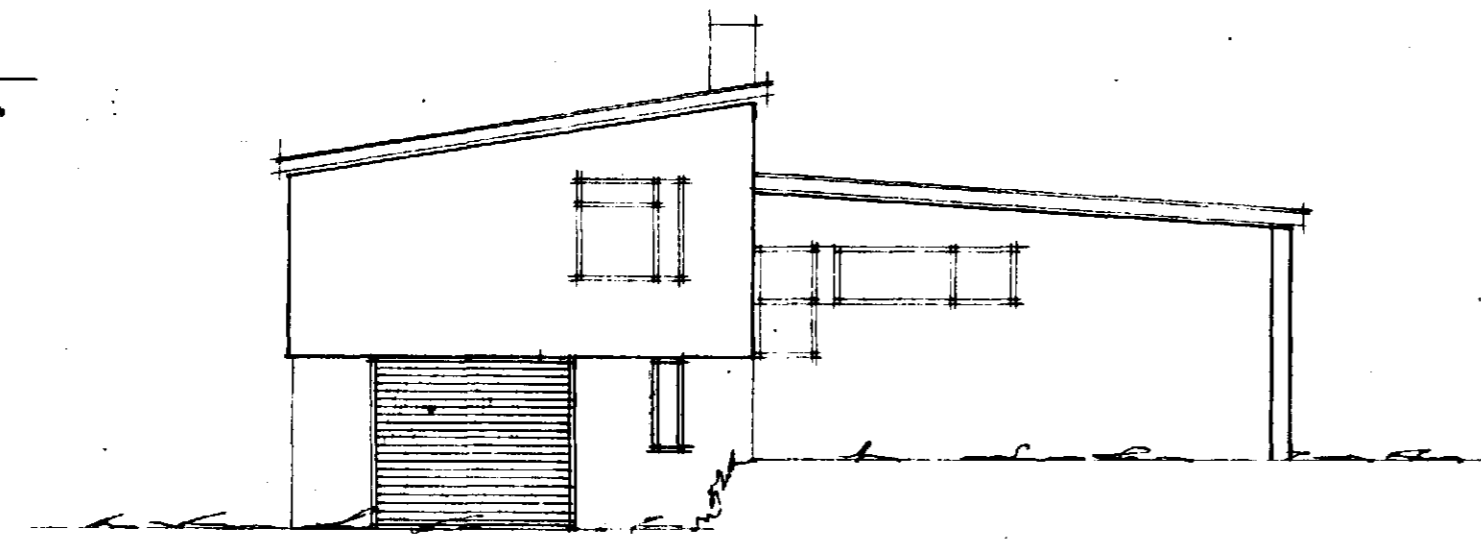




NORÐ-VESTUR

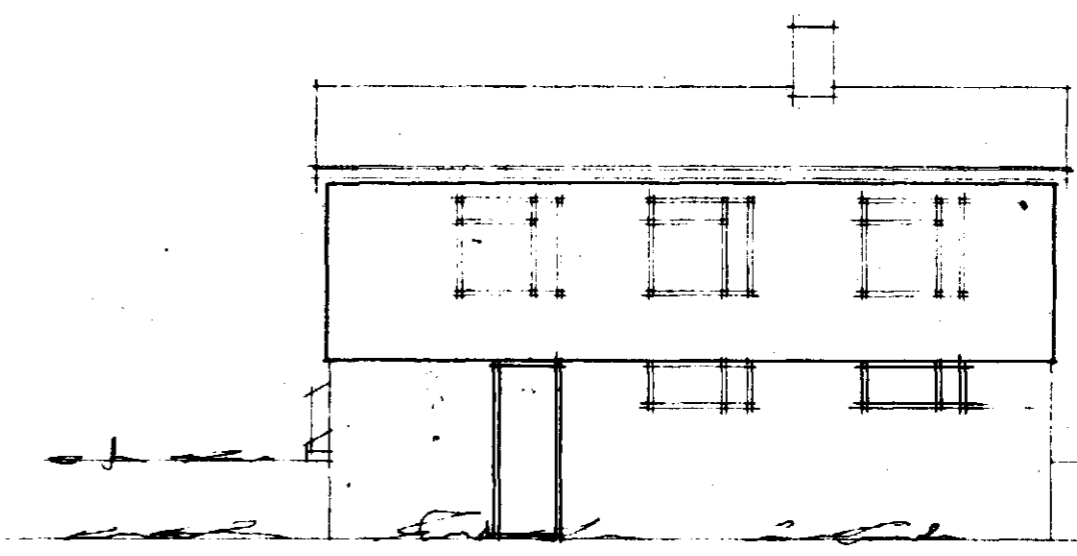

NORÐ-AUSTUR

STÆRÐ ÍBÚÐAR 115,2 m<sup>2</sup>  
 --- KJALLARA 59,4 m<sup>2</sup>

Gamþykkt á fundi bygginga-  
 nefndar þ. 21. 8. 1963  
 BYGGINGAFURTRÚINN  
 I HAFNARFIRÐI  
*F. Jónsson*

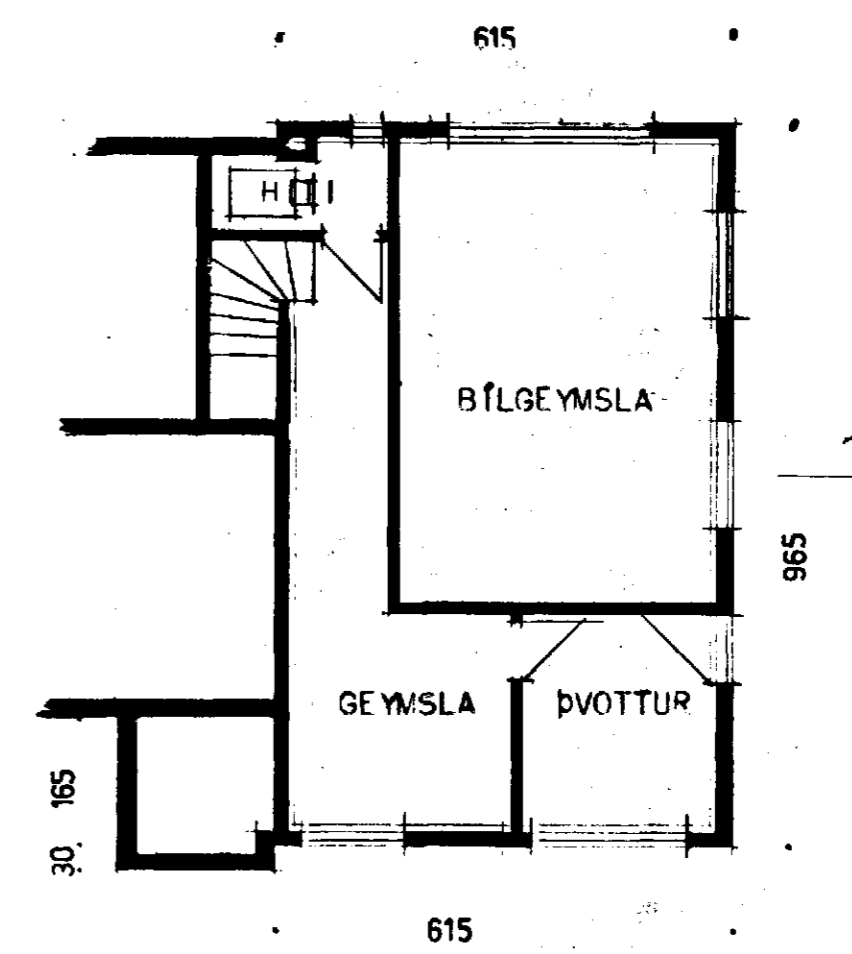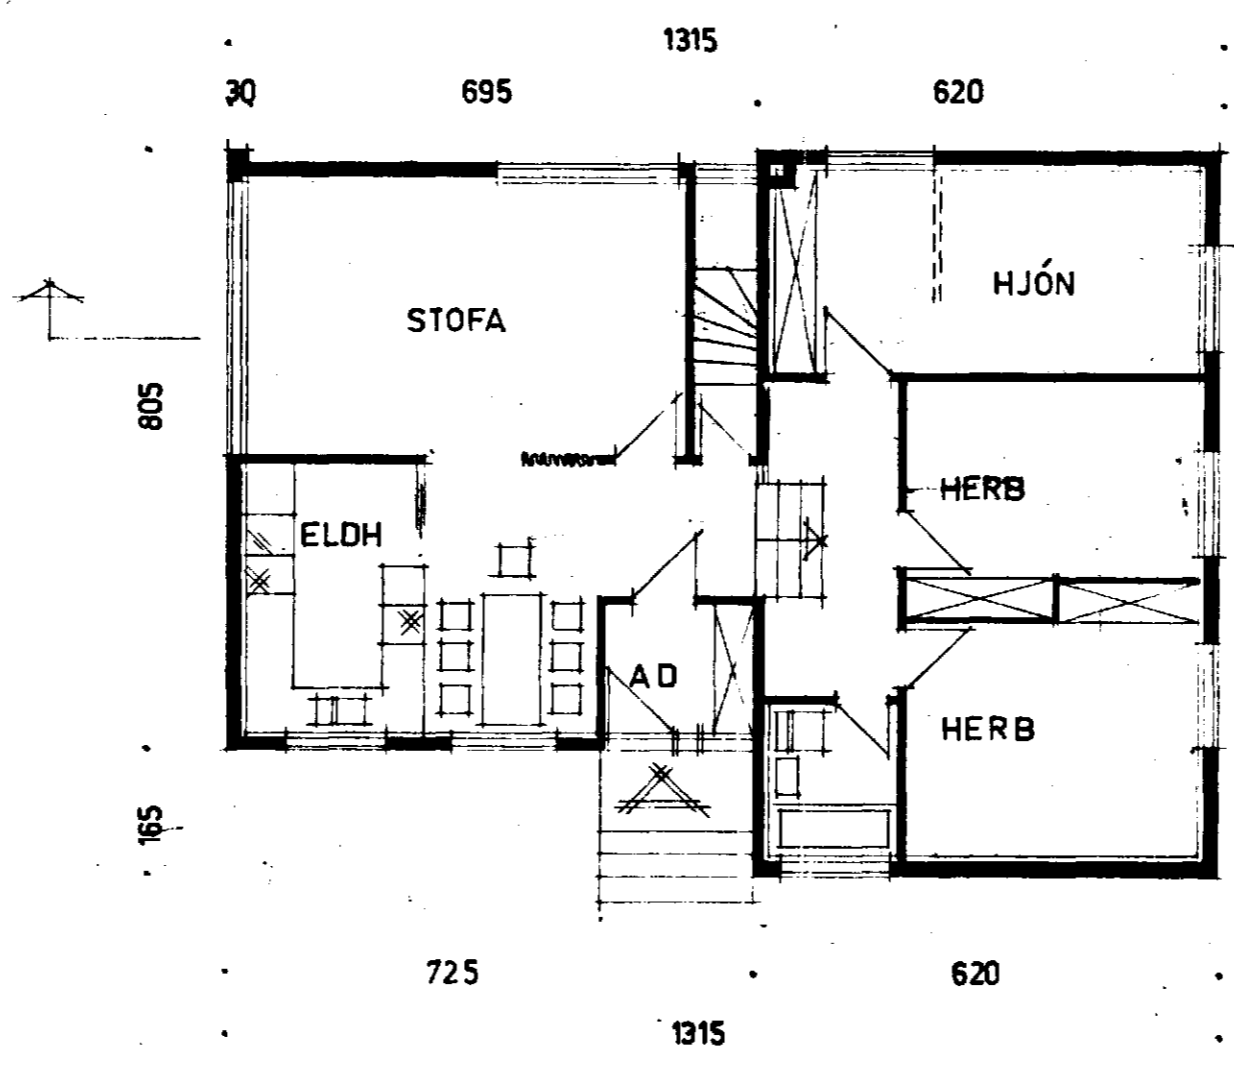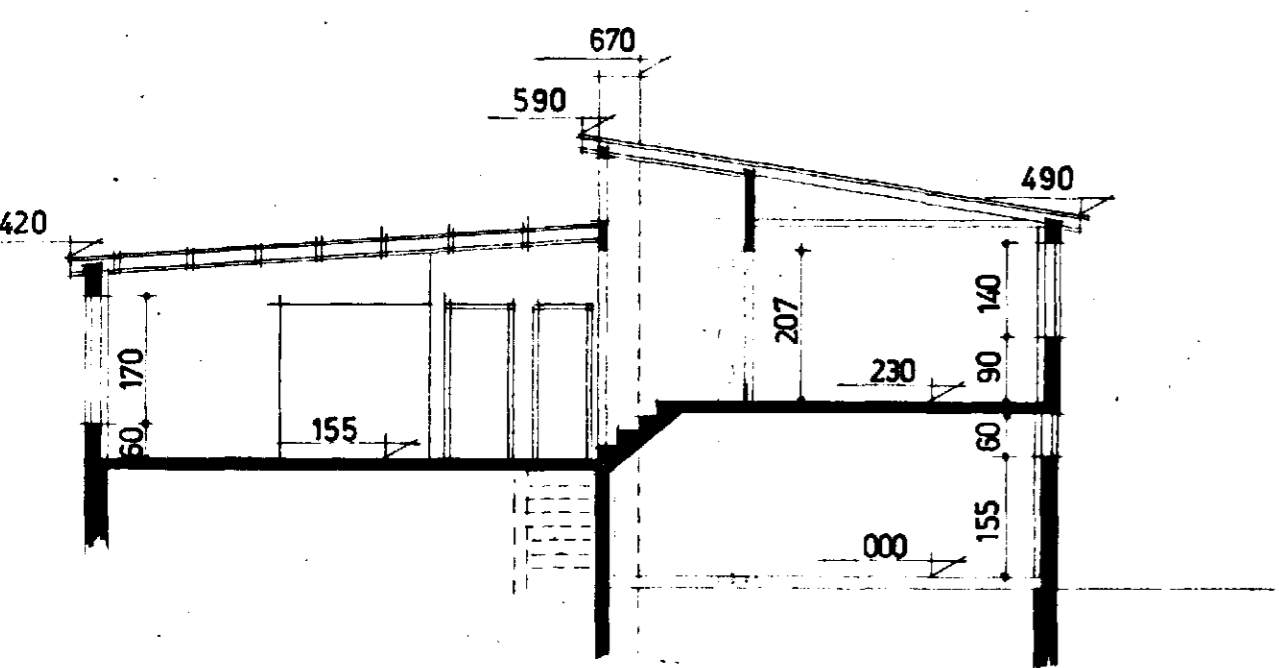

HÚSNÆÐISMÁLASTOFNUN RÍKISINS

GRUNNMYNDIR, SNIÐ  
 OG ÚTLIT  
 MÁL 1:100  
 MARZ 63

**43 K**

*Jón Þorgerður*

5