

MÓÐBÁÐ NR 32 HAFNARFIRÐI M 1:100



ATSTÓÐUMYND M 1:1000  
 FLATARMÁL HÚSS 134,5 M<sup>2</sup>  
 --- BÍLC. 38,5 M<sup>2</sup>

Samþykkt þann


19 APR. 1996

Byggingahefurinn í Hafnarfirði  
 F.h. Kristján Þórarinnsson


K.P.

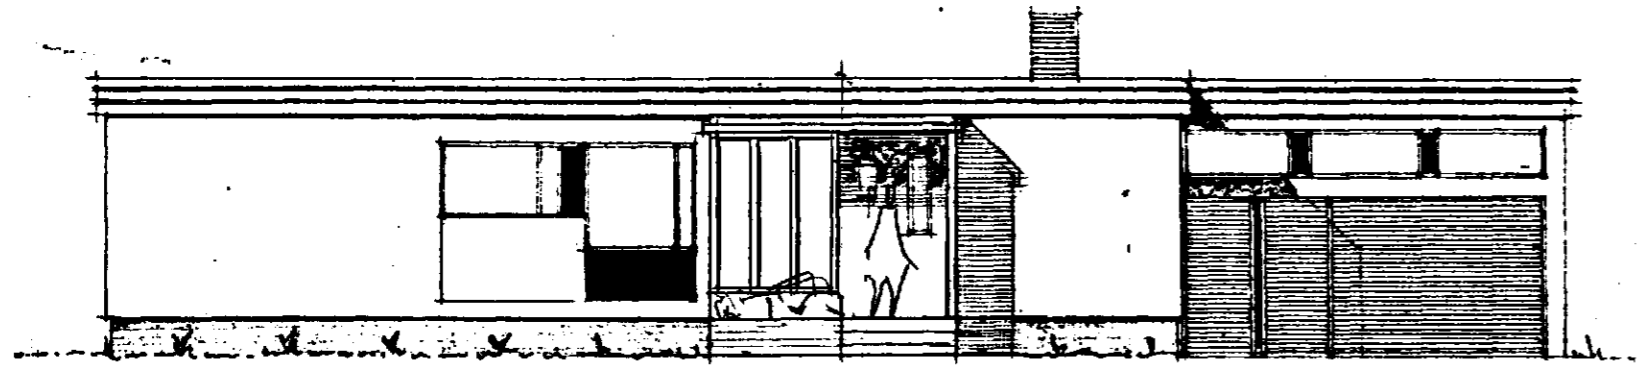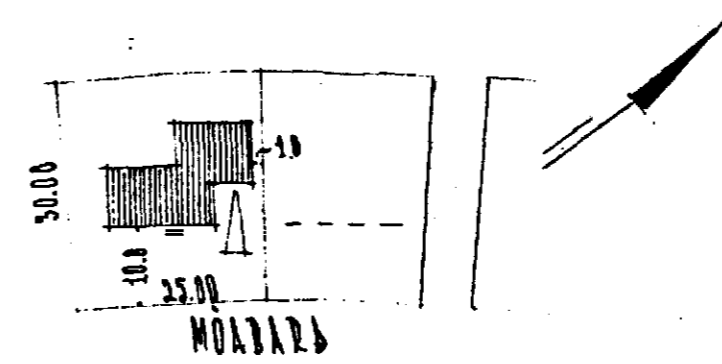


ÖS - AUSTUR

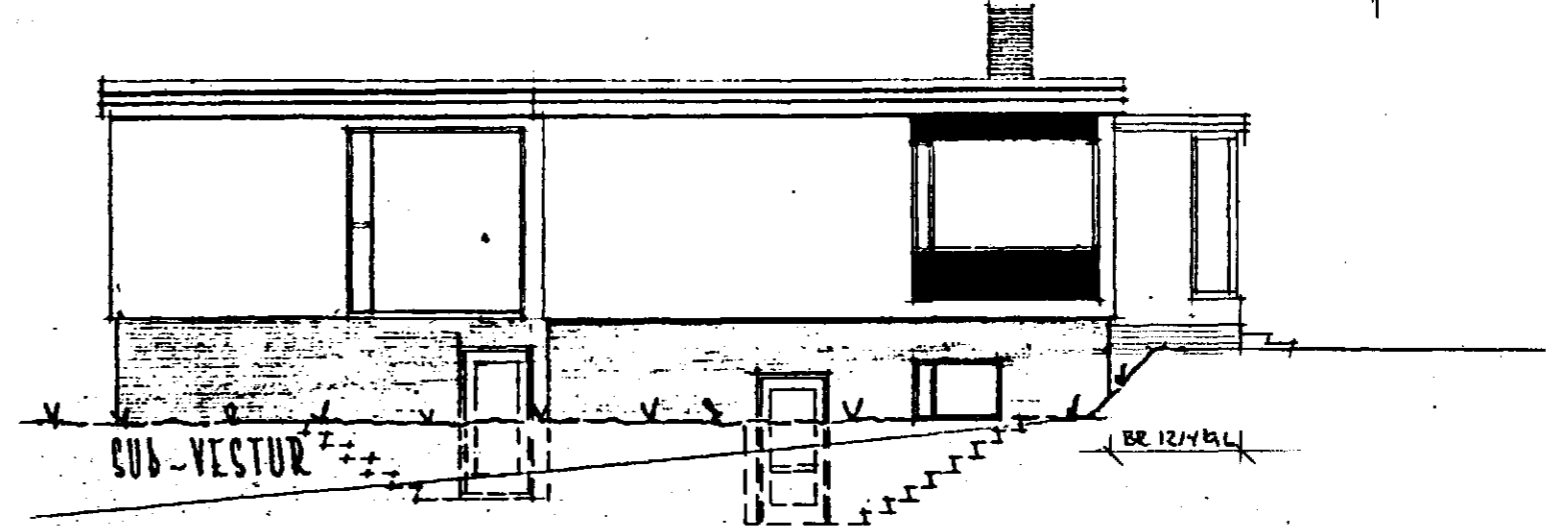


ÖS - VESTUR

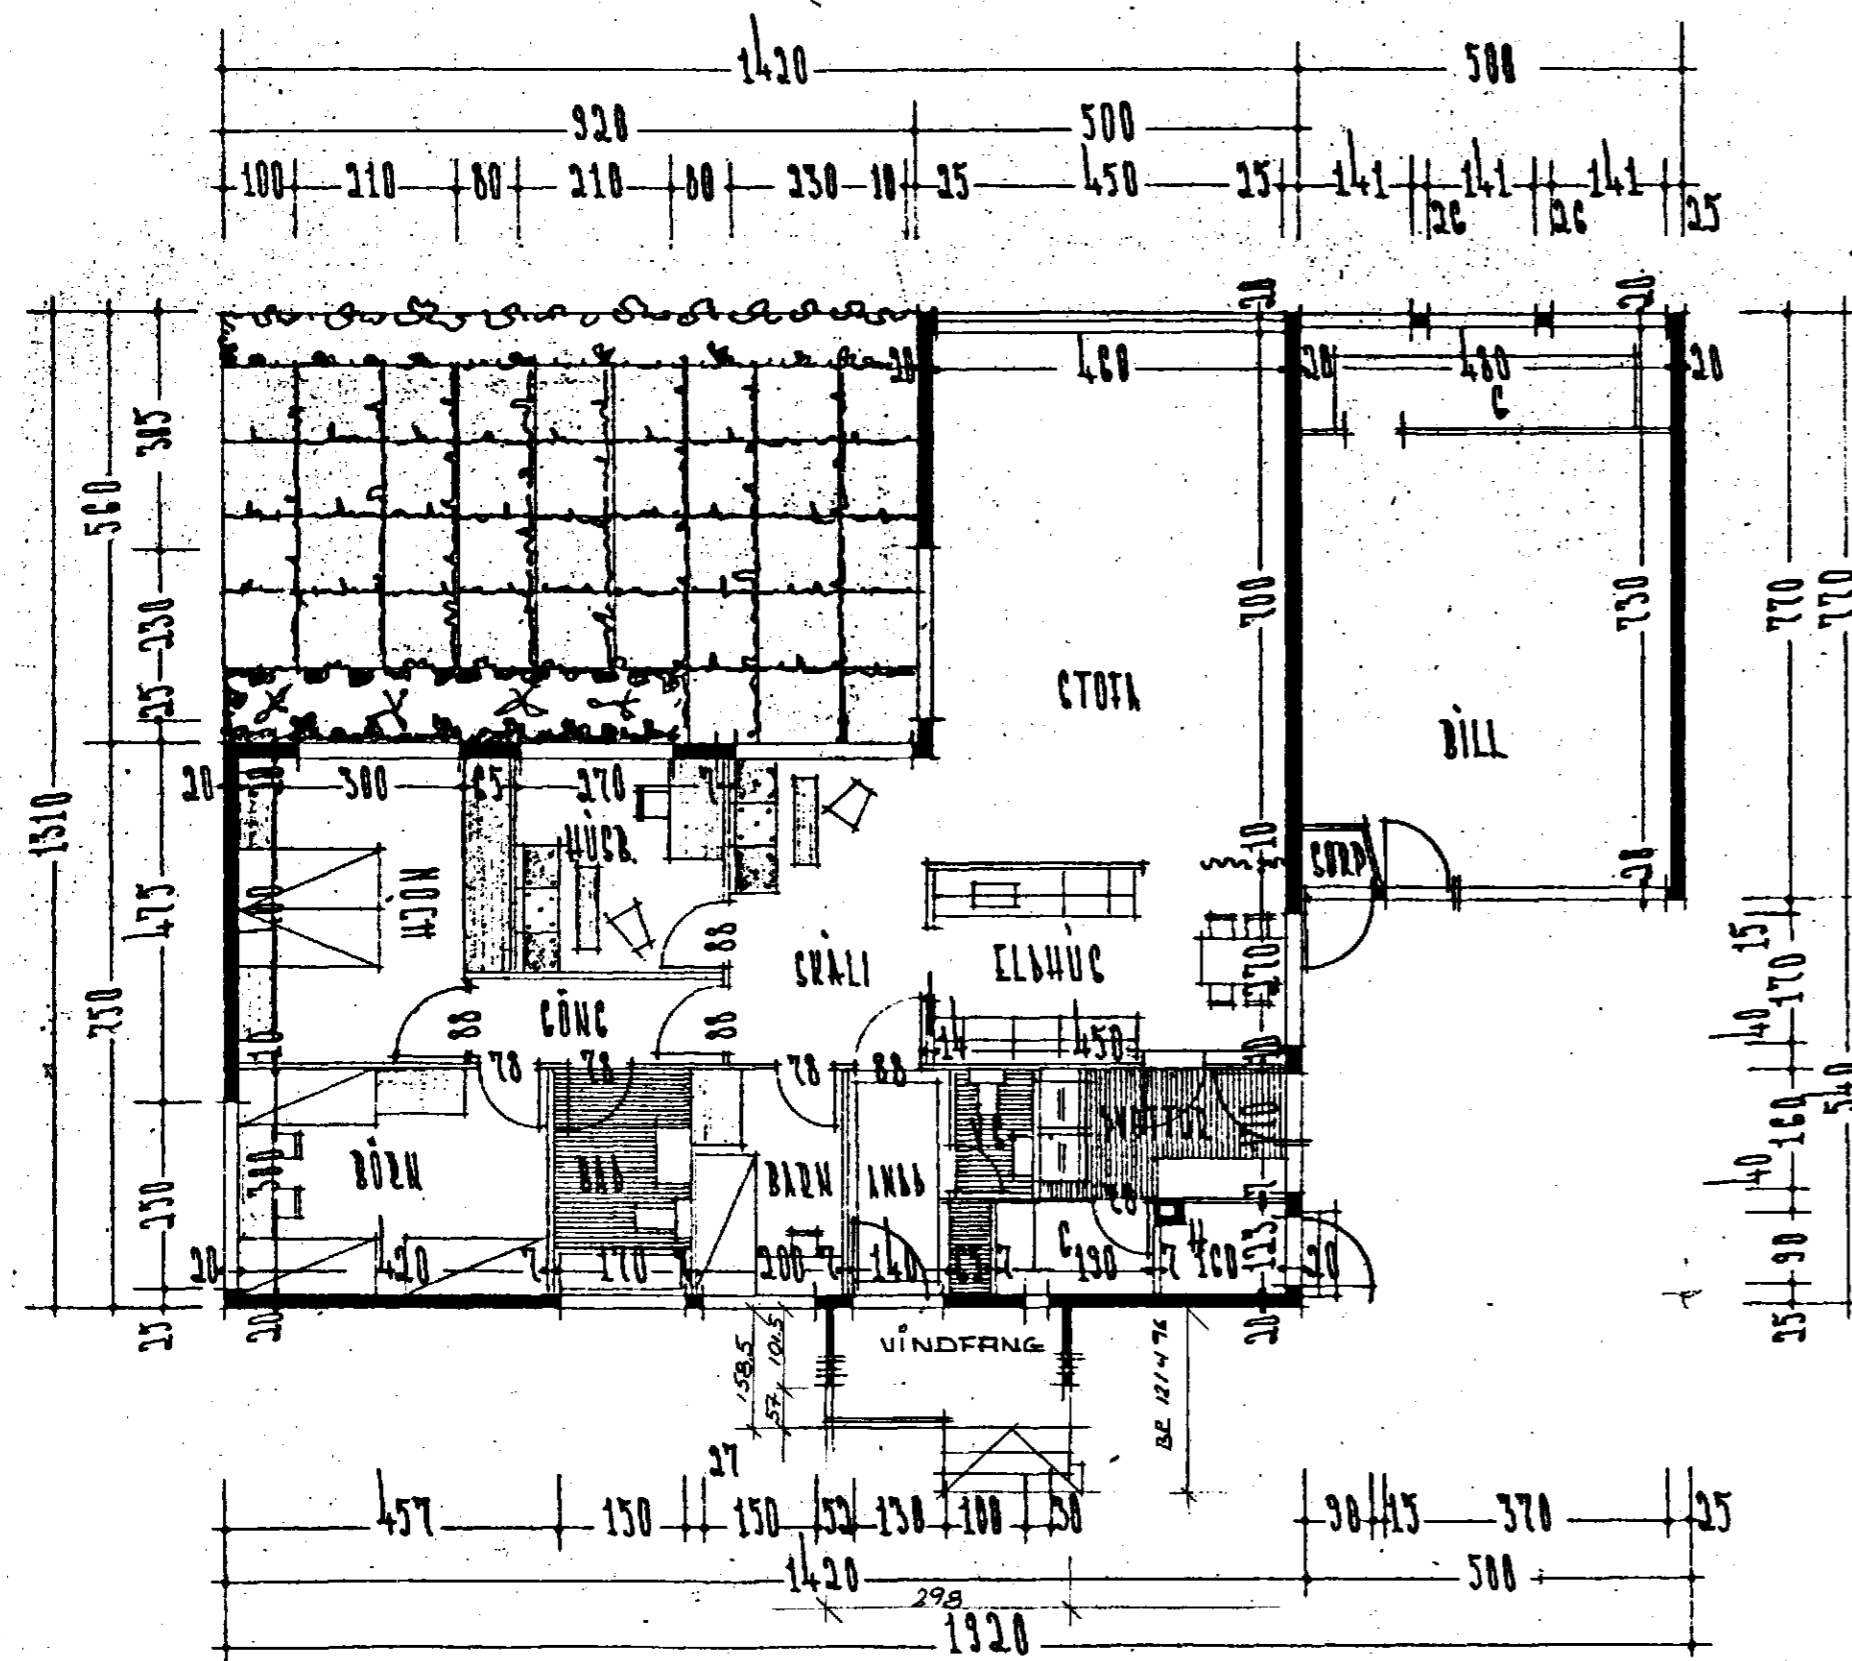


GRUNNMYND

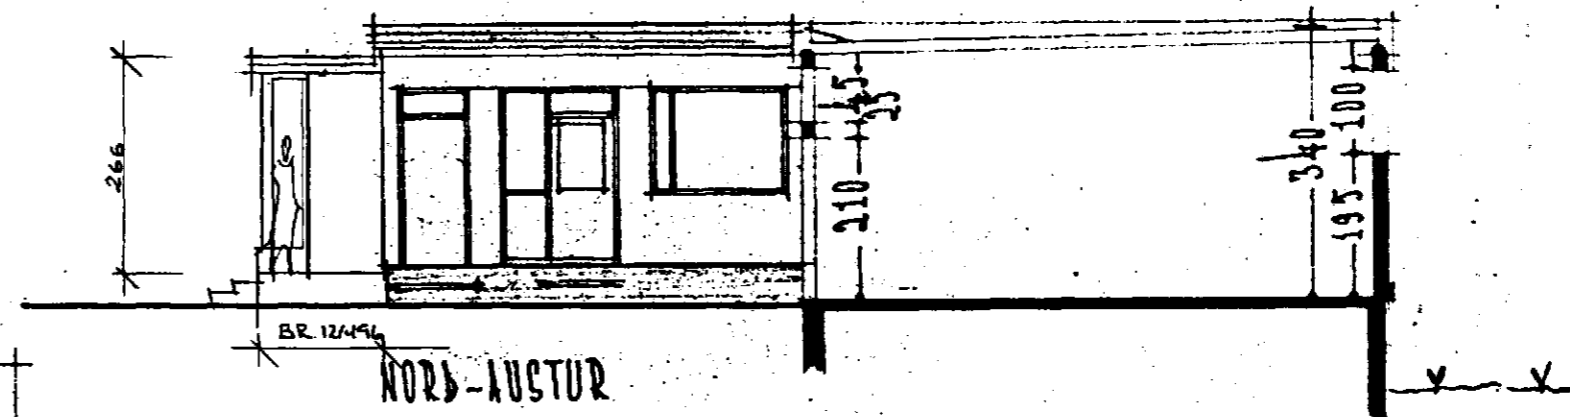

NÖRÐ - AUSTUR

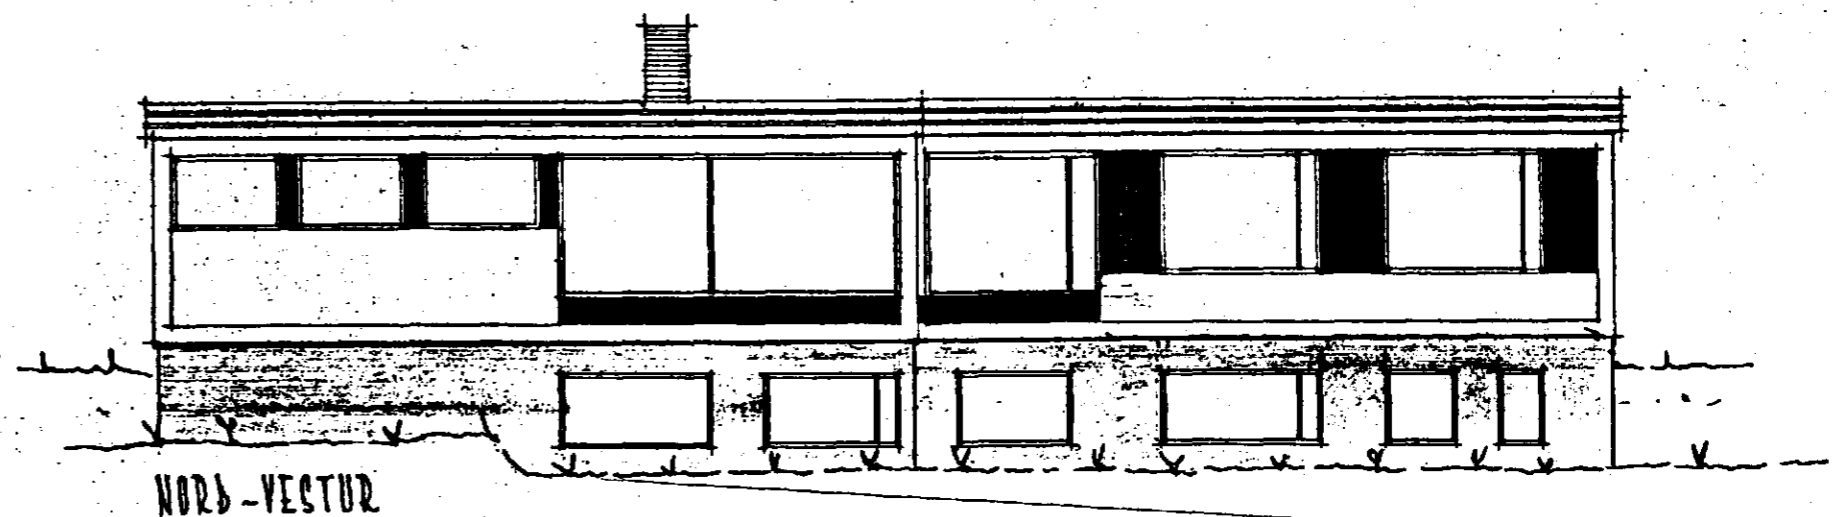

NÖRÐ - VESTUR

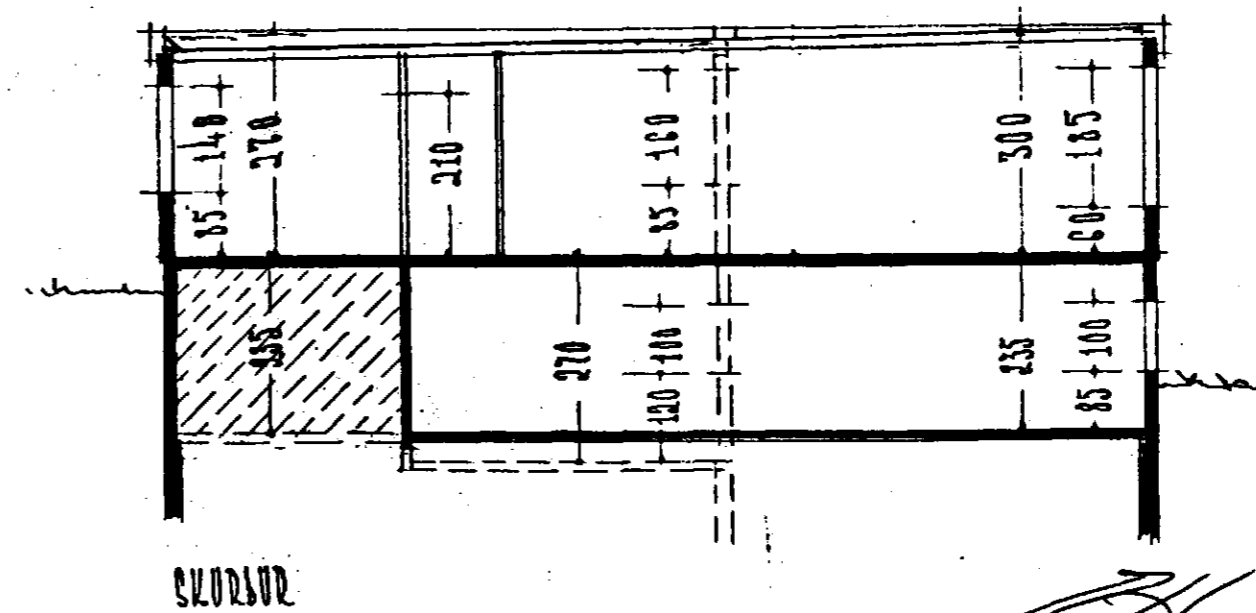

ÖRÐUR

TEIKN. NR. 1011

HÚSTEIKNAR AF KJARTRÁVI LVEINGSS.  
 VINDFRANG TEIKN. 12. APR. 1996  
 ERLENDUR Á NJÁLHARSSON BPI