








MÓÐBÁÐ NR 32 HAFNARFIRÐI M 1:100

ÁTSTÖÐUMYND M 1:1000
 FLATARMÁL HÚSS 134,5 M²
 ~ ~ BÍLG. 38,5 M²

Samþykkt á fundi bygginga-
 nefndar þ. 21.10.1964

BYGGINGAFULLTRÚINN
 Í HAFNARFIRÐI

Jón Berg

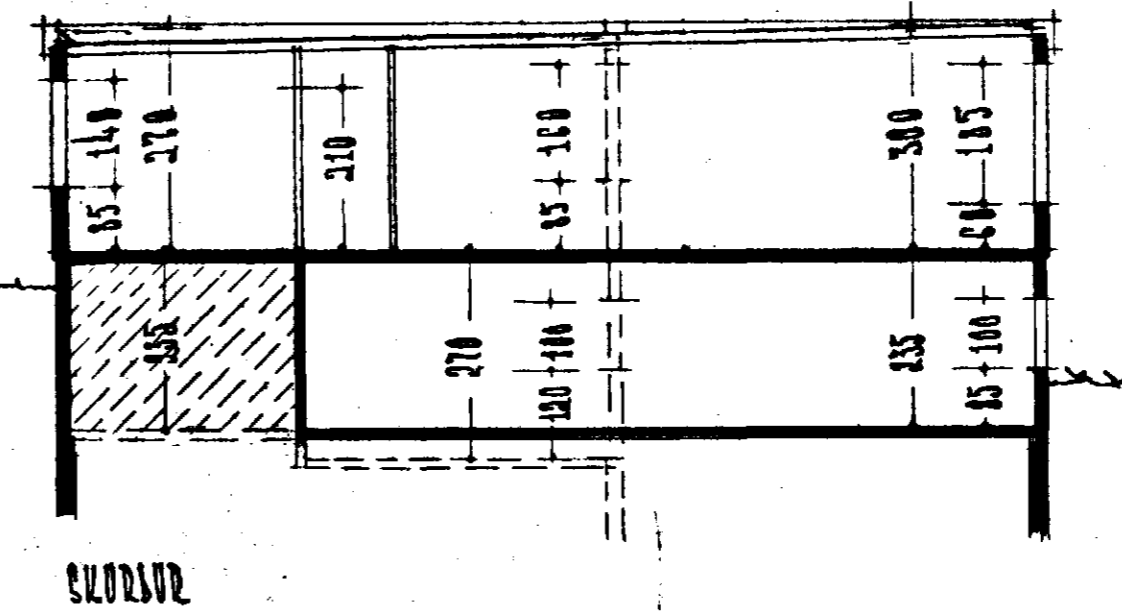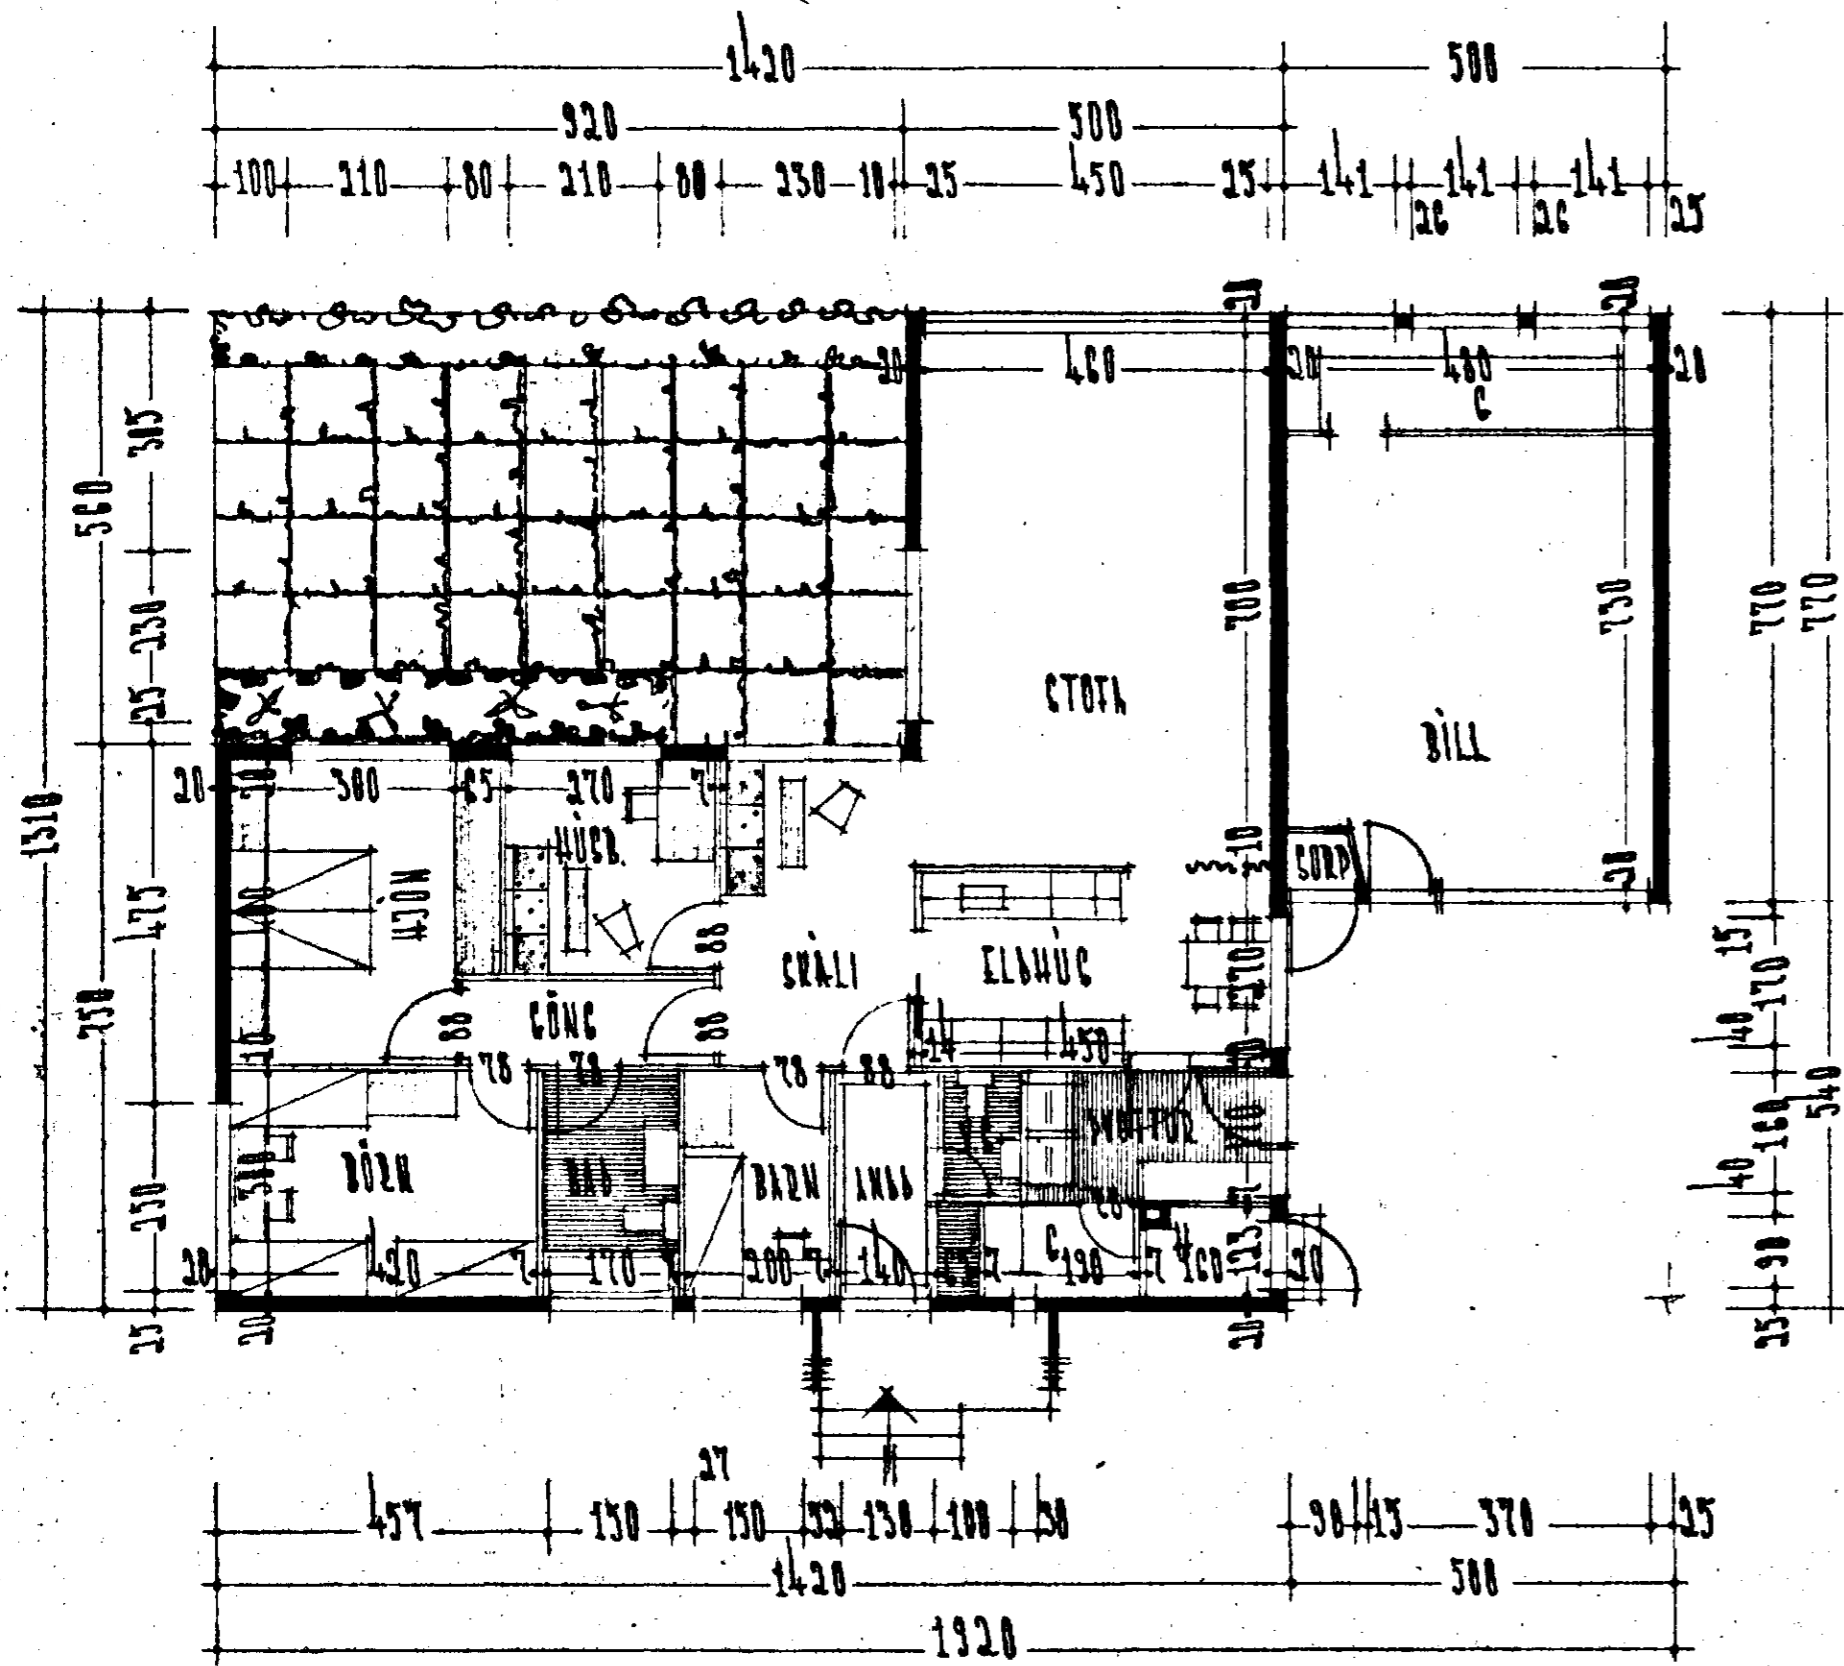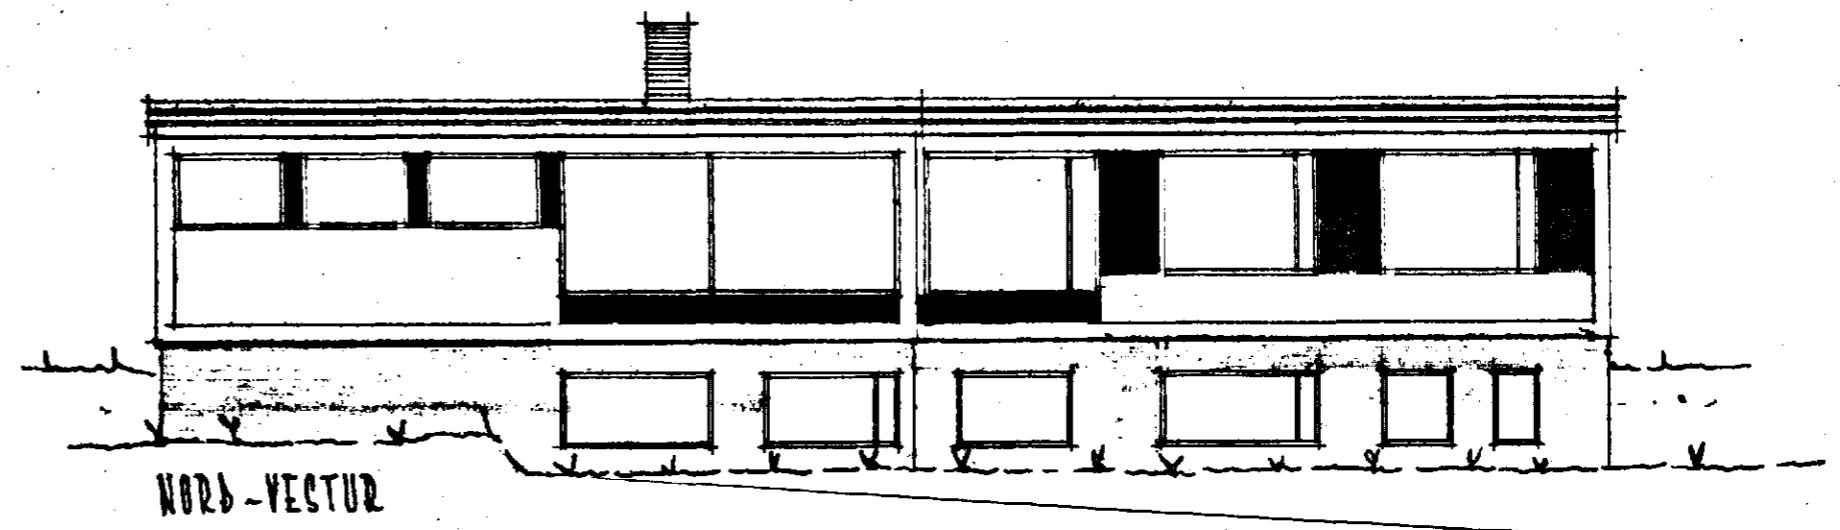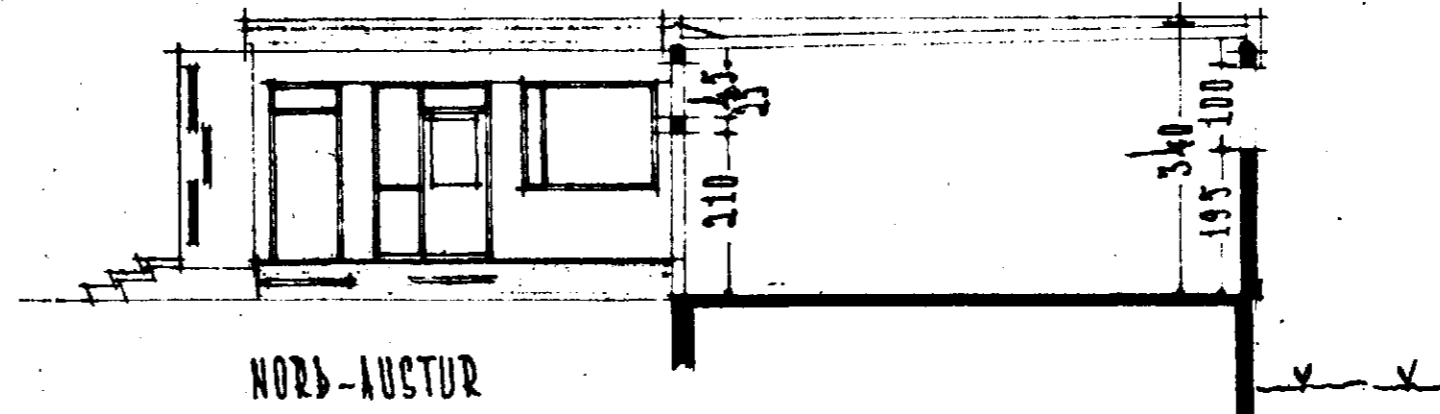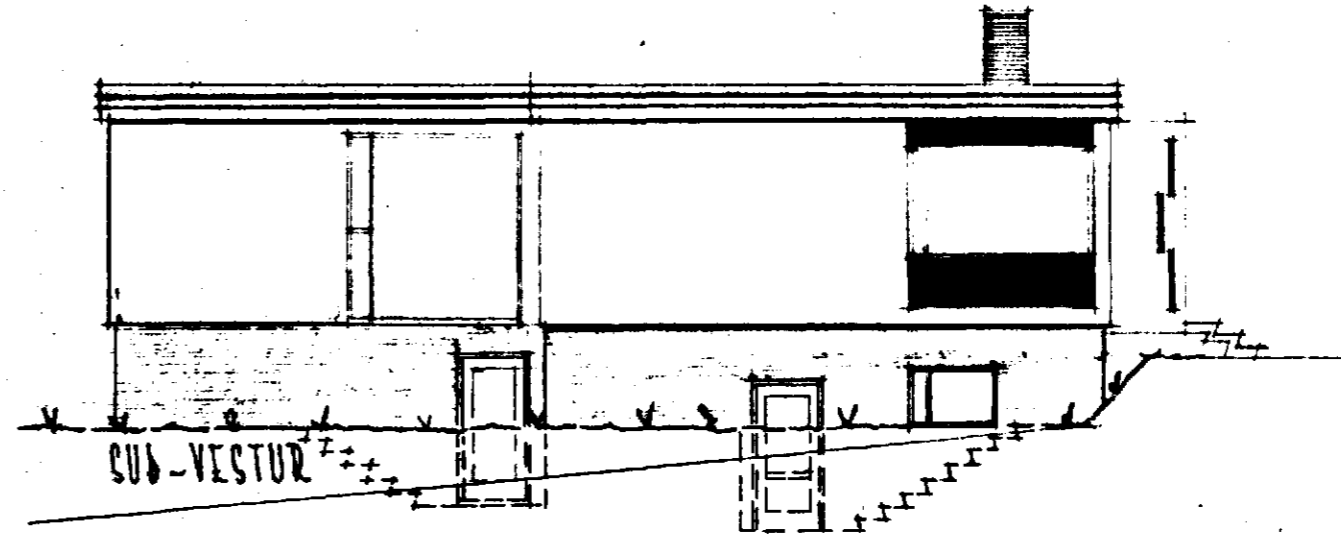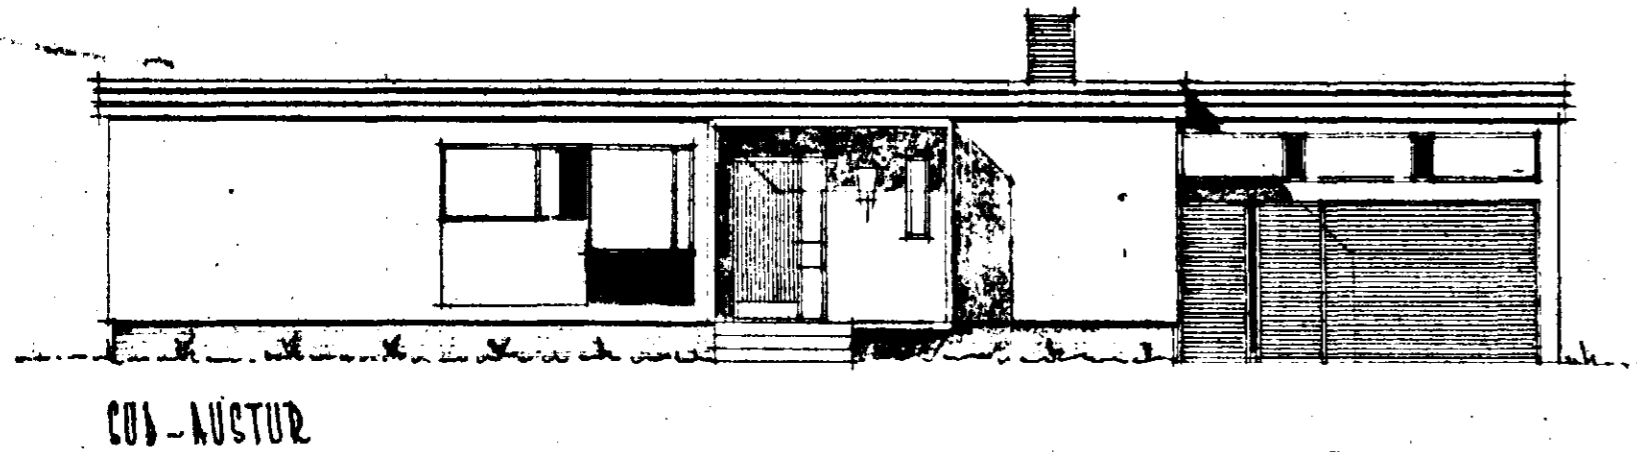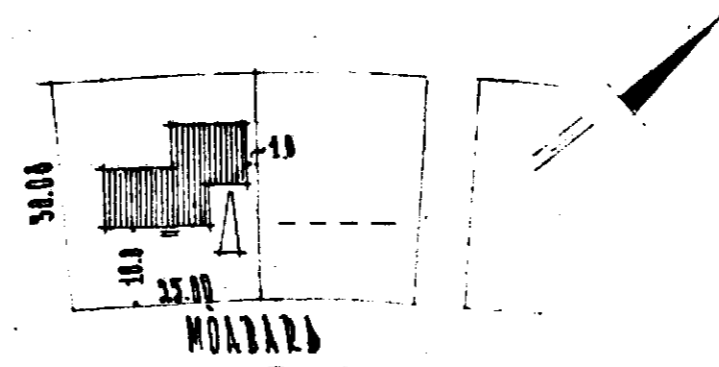

DRYTT Í OCT. 1964

REYKJAVÍK Í MARZ 1964
Hjartan Sveinsson

GRUNNMYND