


MÓÐAÐAÐ NR. 32 HAFNARFIRÐI M 1:100

Samþykkt á fundi bygginga-  
nefndar þ. 21. 10. 19. 64  
BYGGINGAFLUTRÖNN  
I HAFNARFIRÐI  
*Jon Þorgeirsson*

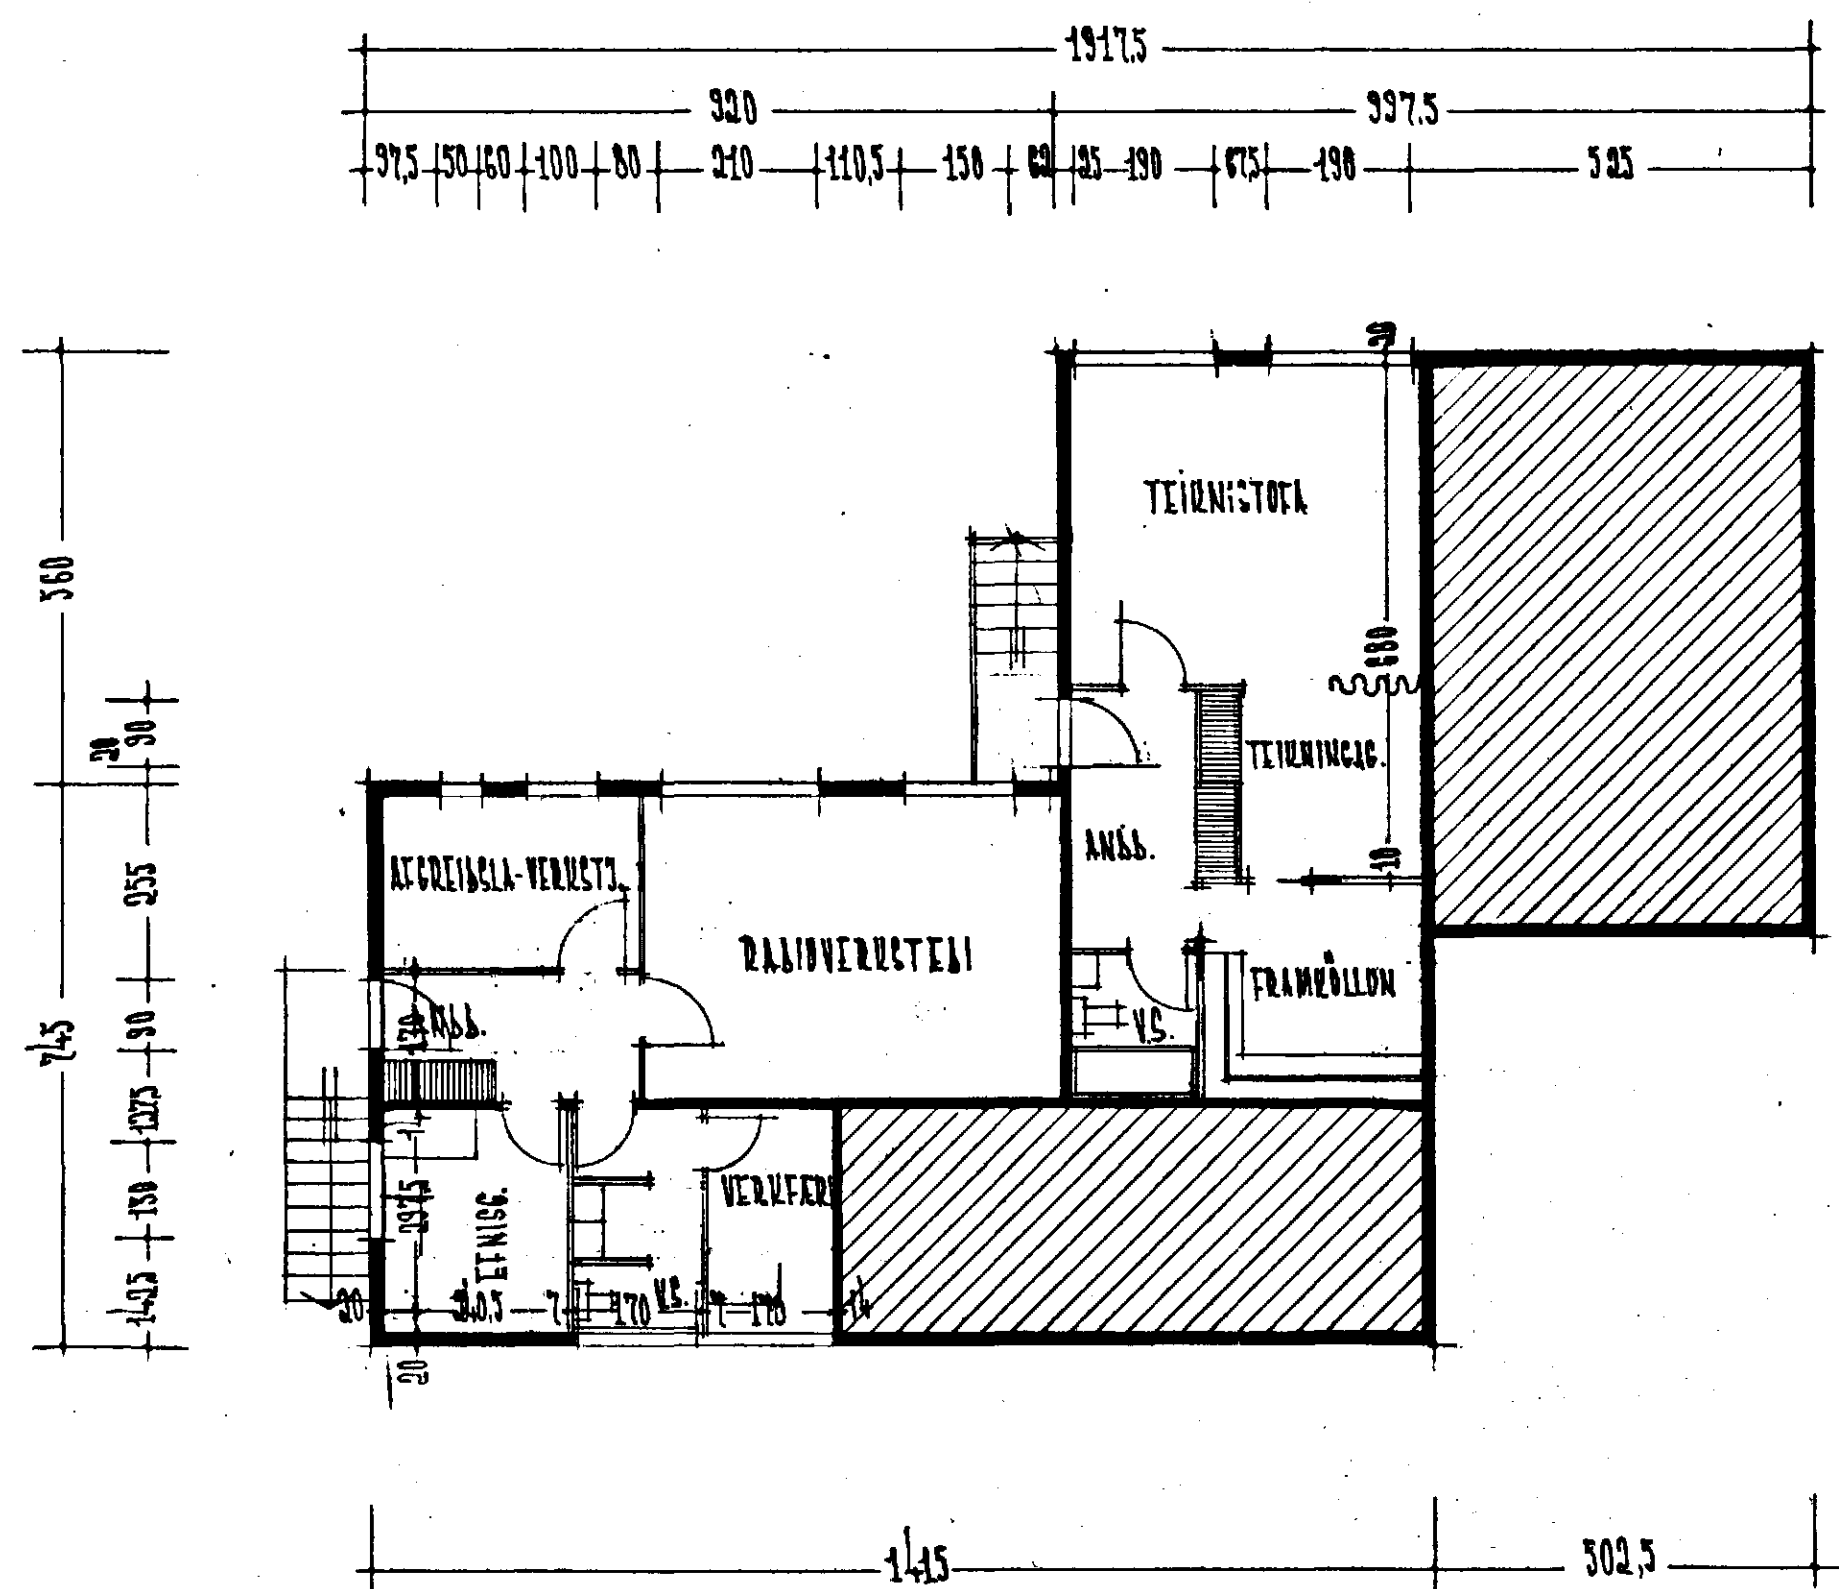

KJALLARI

REKJAVIÐ I ÁGUST 1964  
*Þorvaldur Þorsteinsson*