


MÓÐBÁRÐ NR 32 HAFNARFIRÐI M 1:100


ATSTÖÐUMYND M 1:1000
 FLATARMÁL HÚSS 134,5 M²
 ~ ~ BÍLG. 38,5 M²

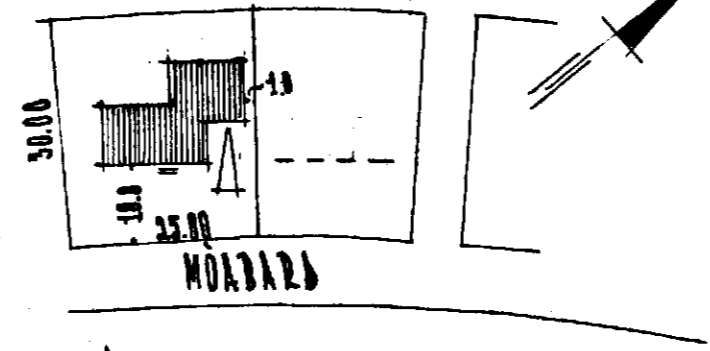


Þorvaldur Magnússon
Höfður þorvaldsson
Son Bj. Guðmundsson

Samþykkt á fundi bygginga-
 nefndar þ. 25.3. 1964



BYGGINGAFL. RÚINN
 Í HAFNARFIRÐI

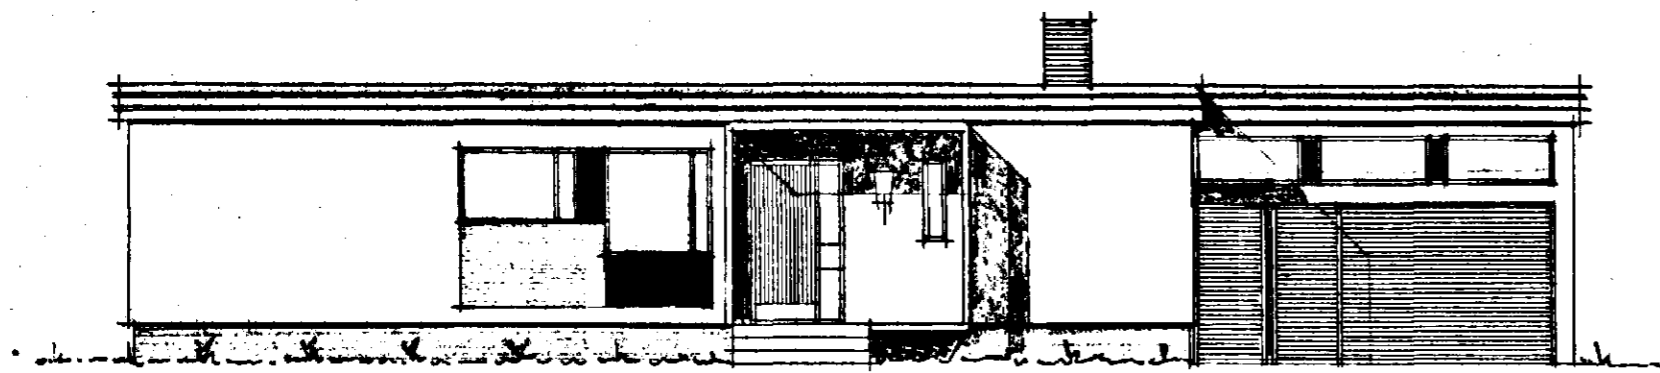



SÚÐ-AUSTUR

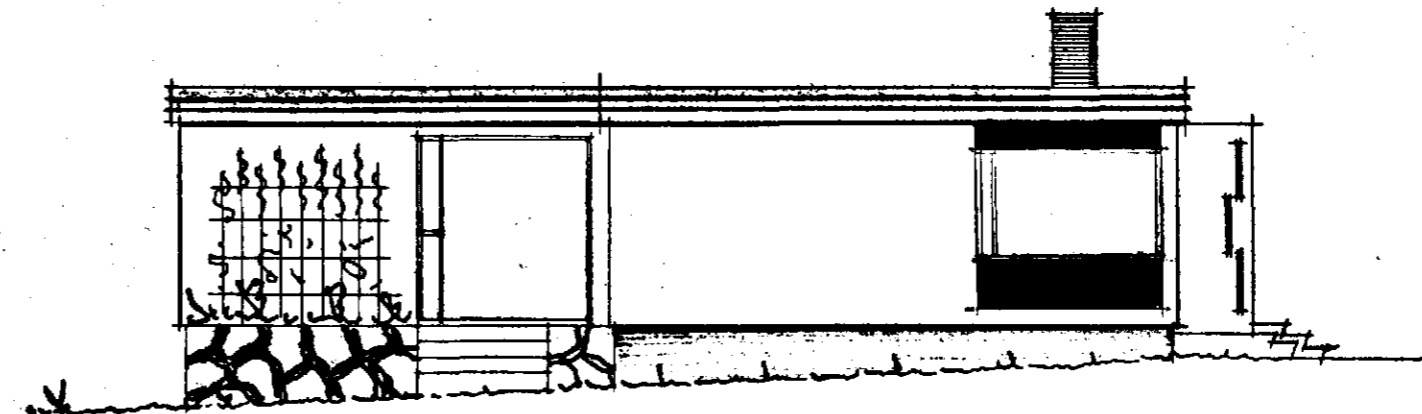



SÚÐ-VESTUR

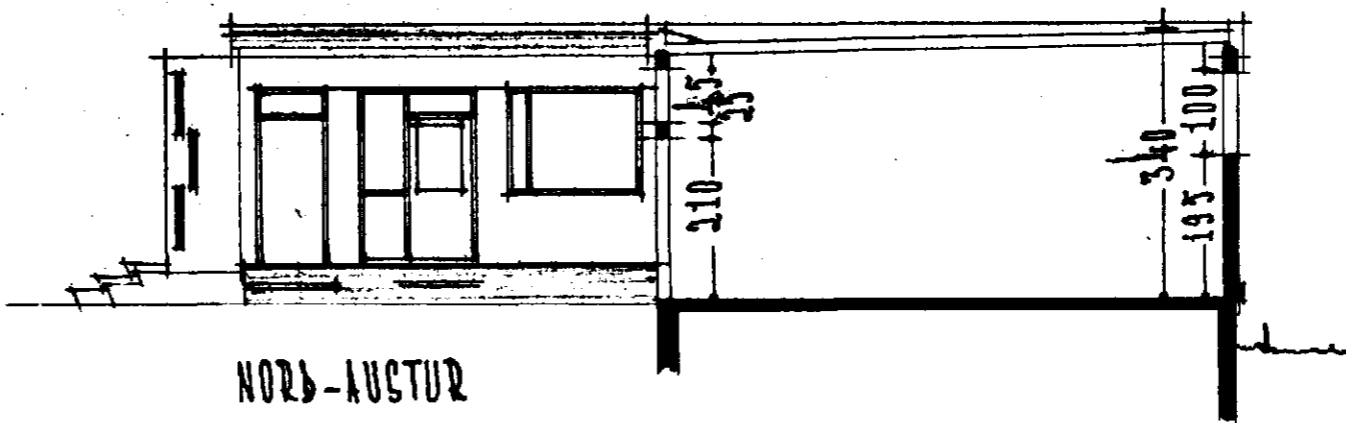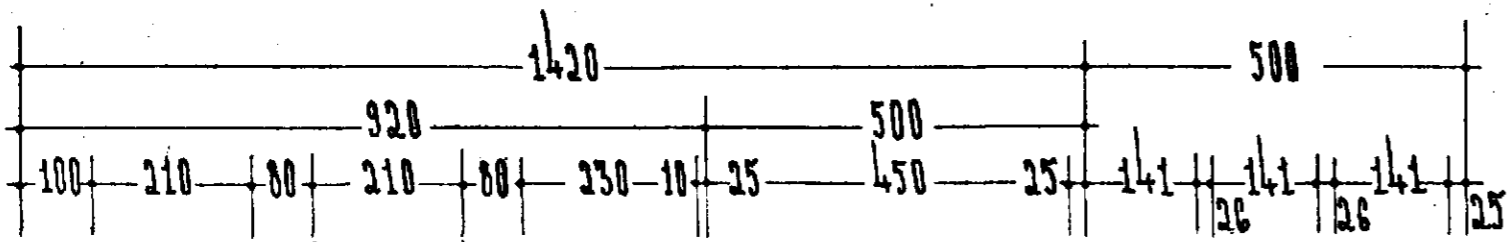

NORÐ-AUSTUR

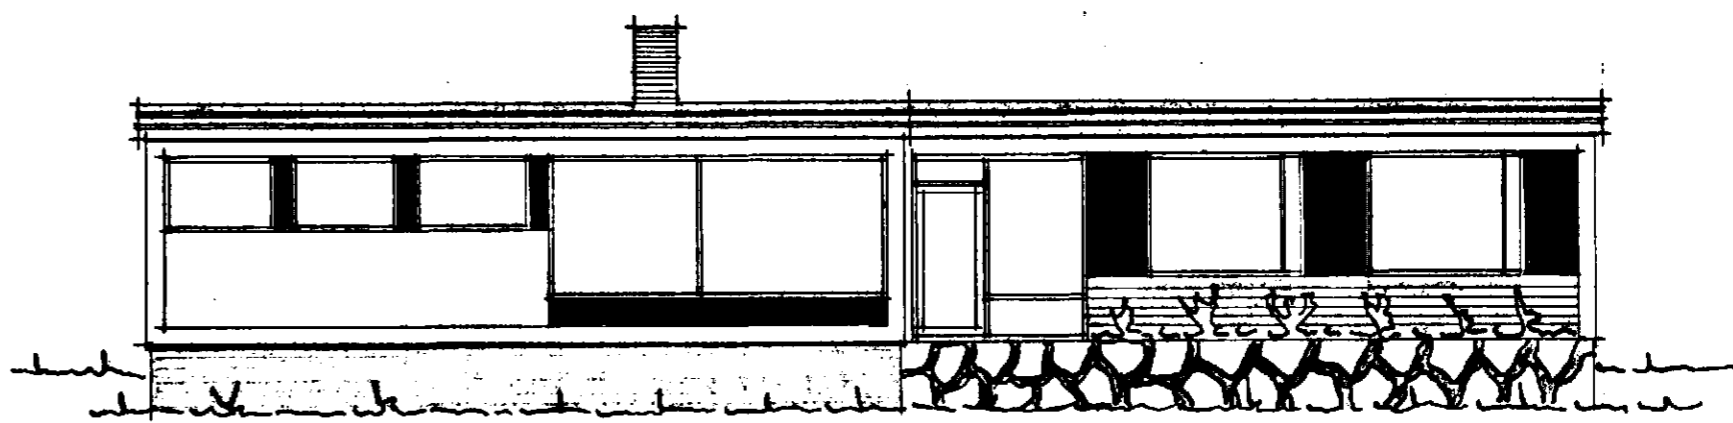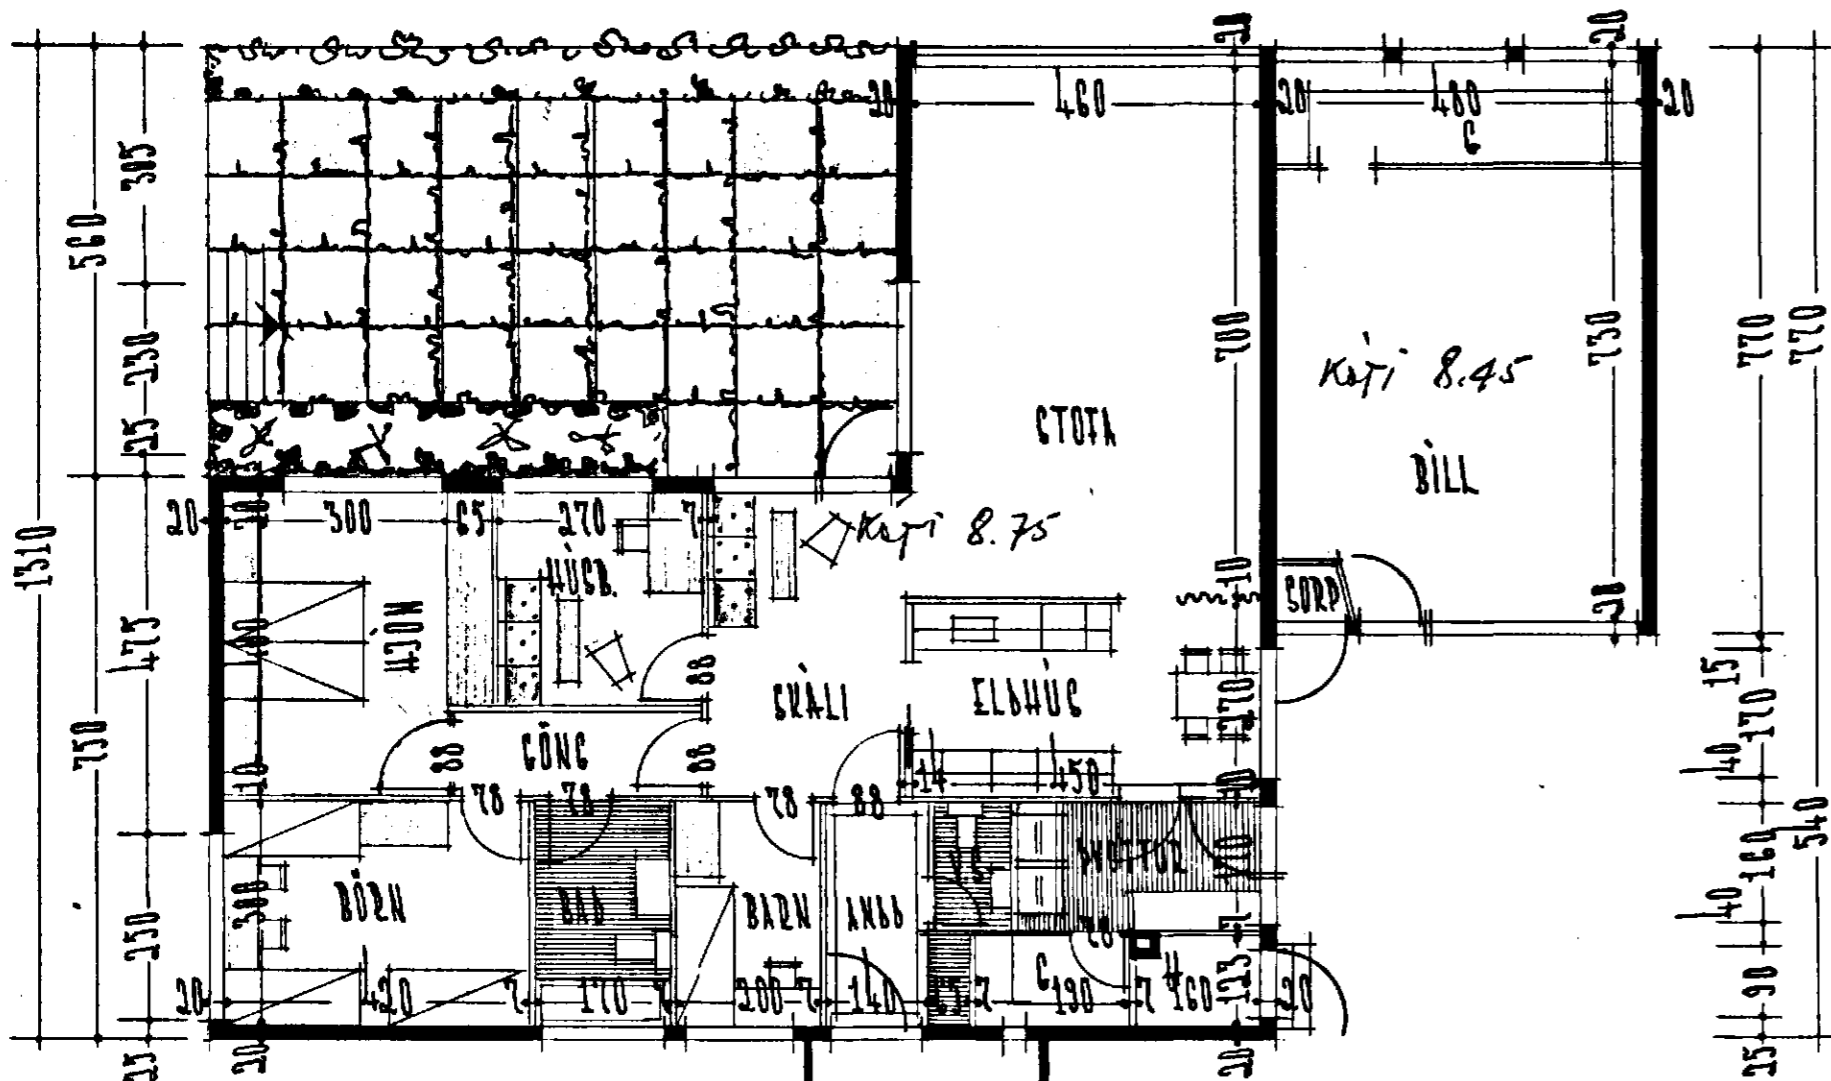

NORÐ-VESTUR

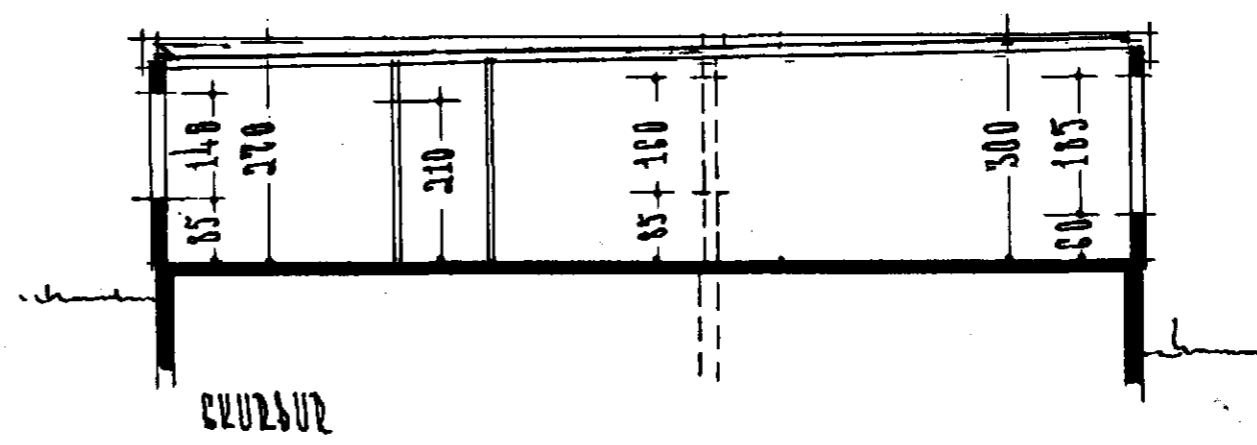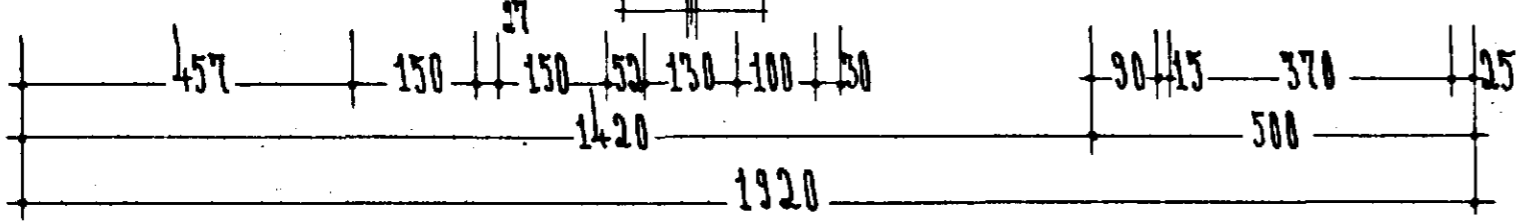

BURÐUR

REKJAVÍK Í MARZ 1964
Hjartan Sveinsson

GRUNNMYND