



KERFI ~1:50

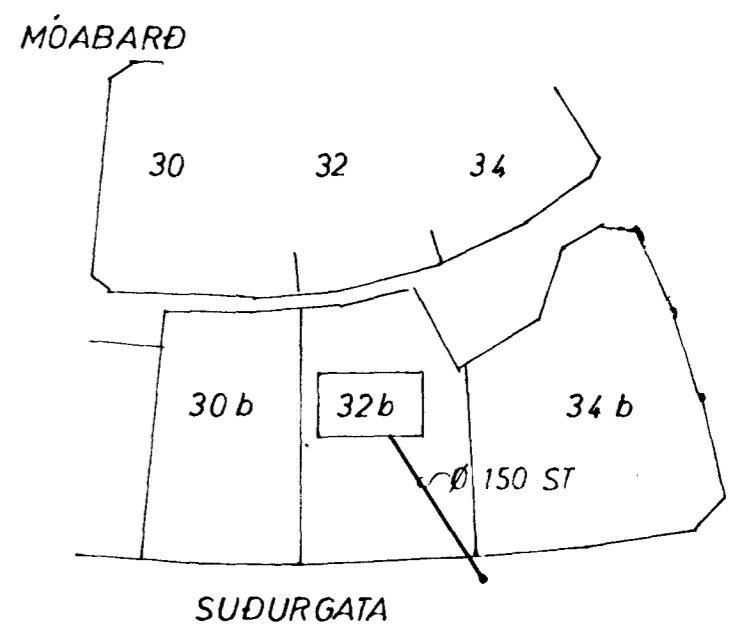

AFSTAÐA 1:1000

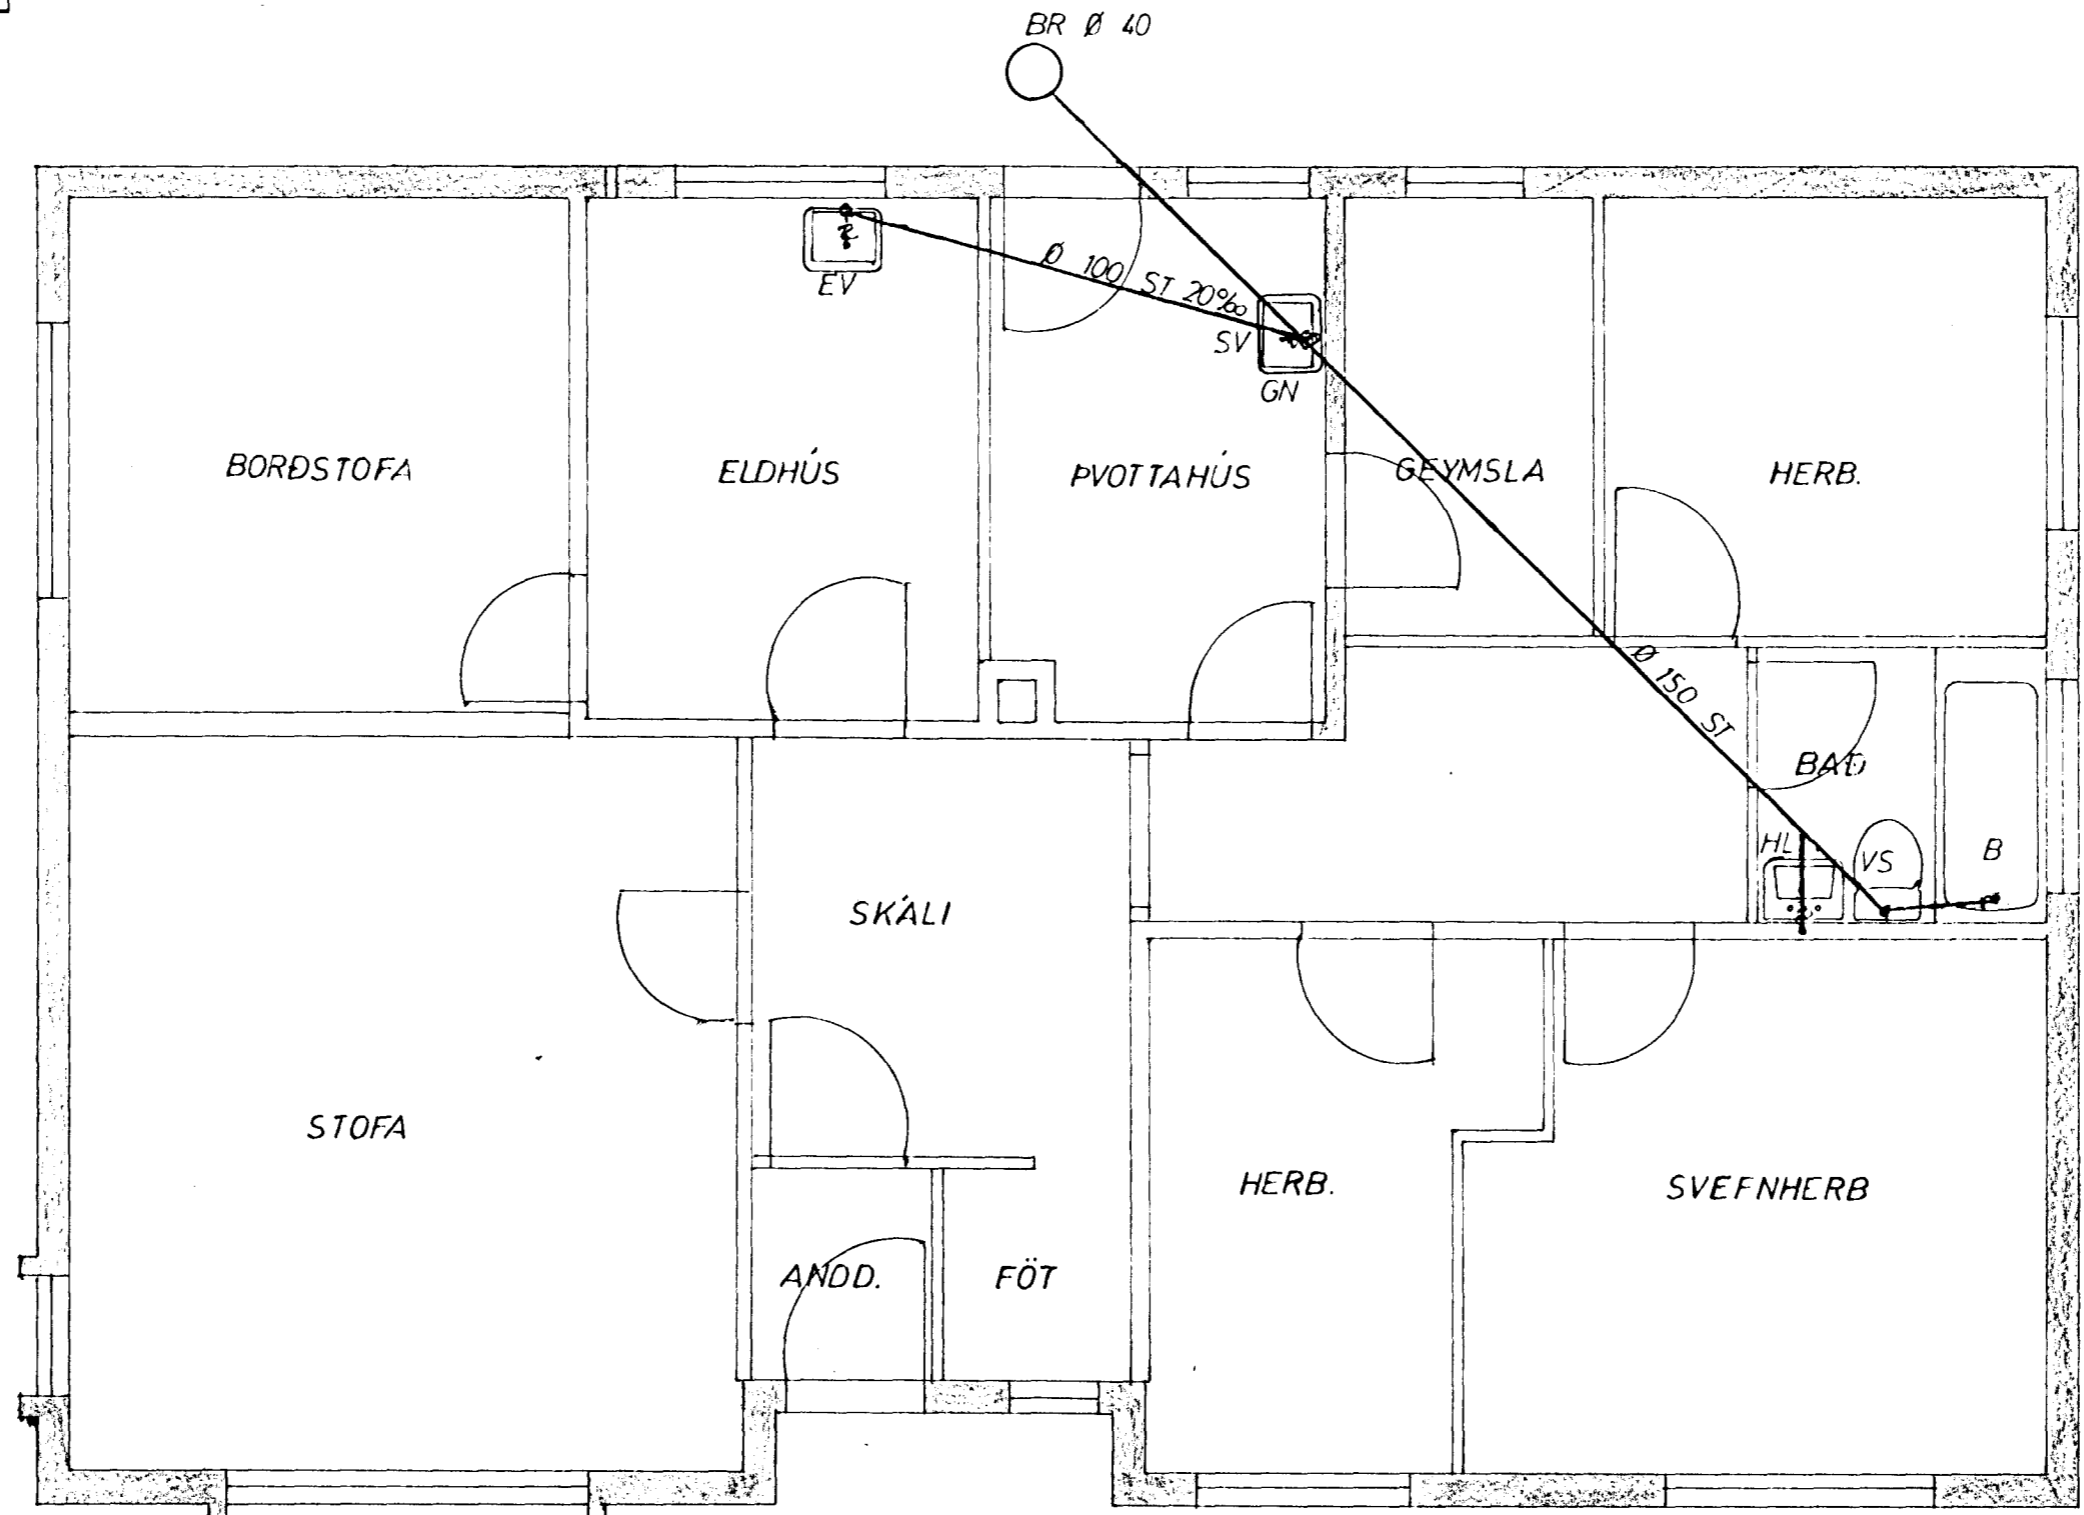


GRUNNMYND 1:50

SKÝRINGAR:

- VS VATNSSALERNI
- HL HANDLAUG
- S STEYPIBAÐ
- B BAÐ
- SV SKOLVASKUR
- ÞV ÞVOTTAVEL
- EV ELDHÚSVASKUR
- UÞ UPPÞVOTTAVEL
- GN GÖLFNIDURFALL
- Þ ÞAKNIDURFALL
- ST STEYPUÐÖR
- J STEYPUJARNSRÖR
- BR BRUNNUR

FRÆRENNSLI:

EFNI OG FRAGANGUR LAGNA
SKAL VERA SAMKVÆMT
BYGGINGASAMÞYKKT HAFNARFJARDAR
OG REGLUGERÐ UM HOLRÆSI
Í REYKJAVÍK.

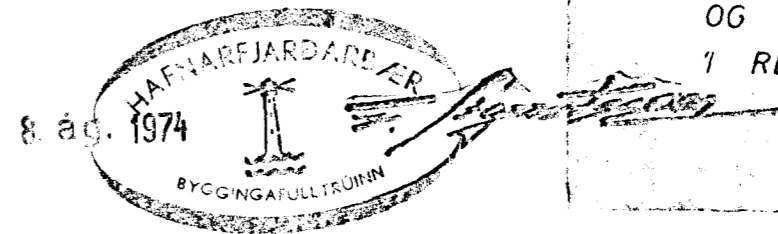

MÓABARD 32b HAFNARFIRÐI	MÆLIKVARÐI 1:50 1:1000	VERK	TEIKN NR 1
FRÆRENNSLISLÖGN	Hannað: [Signature] Telknað: [Signature]	Yfirfarð: [Signature] Samb: [Signature]	DAGS OKT '73
JÓHANN GUNNAR BERGÞÓRSSON KÖLDUKINN 9 - HAFNARFIRÐI - SÍMI 52895	VERKFR MVFI	BREYTT	