



MÓABARÐ 32 B HAFNARFIRÐI

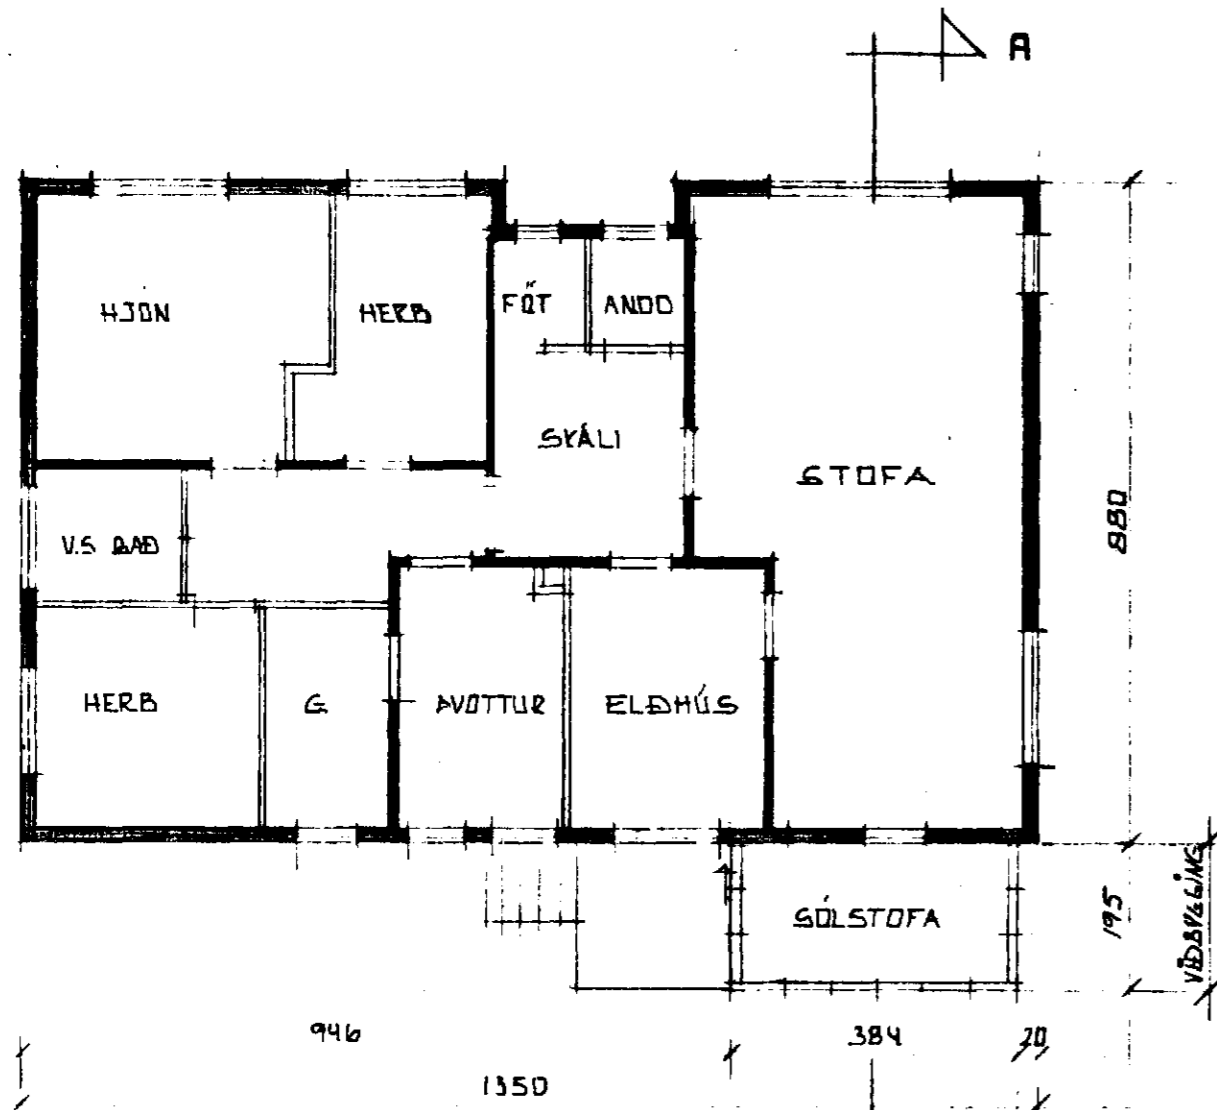


GRUNNMYND M = 1:100

Samþykkt á fundi bygginga-
nefndar þ. 30/7 1987
BYGGINGAFULLTRÚINN
I HAFNARFIRÐI
F.H. *Ólafur*


BLAD. 1.01.

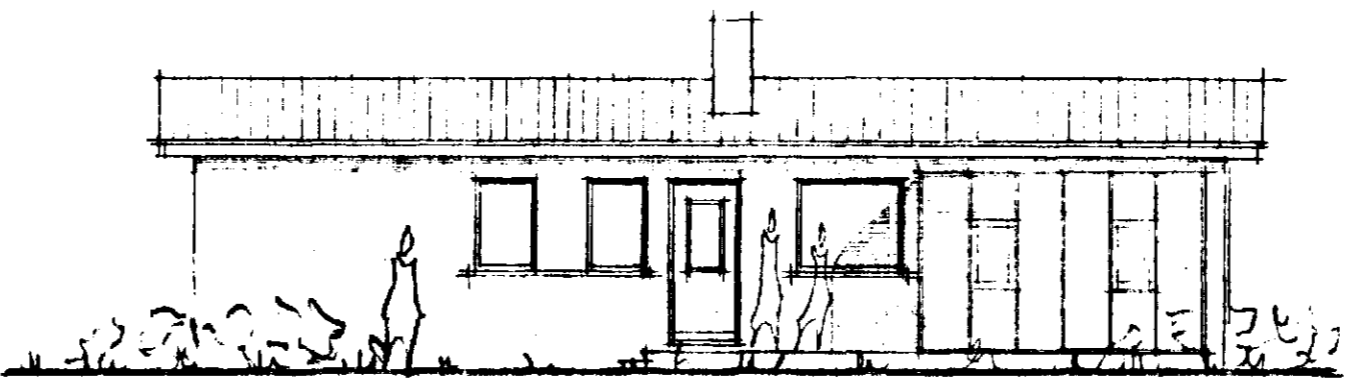


NORÐ-VESTUR M = 1:100

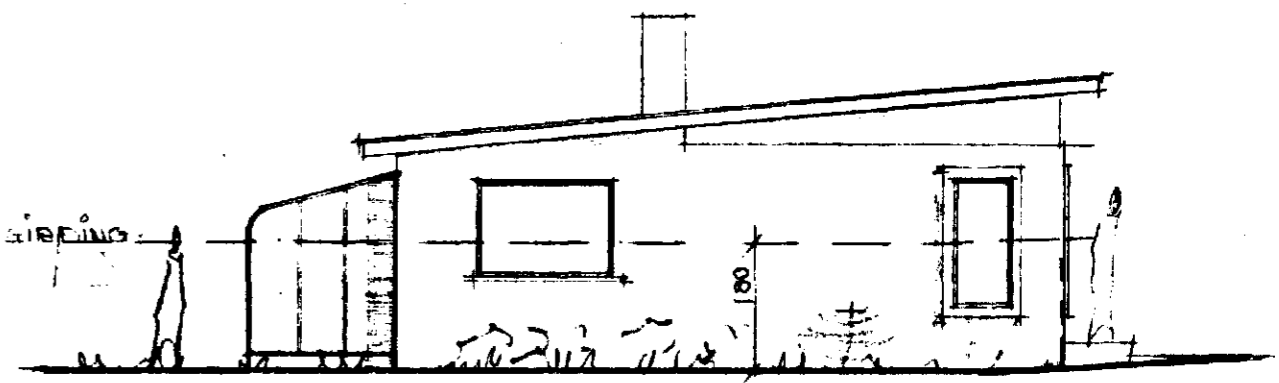


SUD-VESTUR M = 1:100

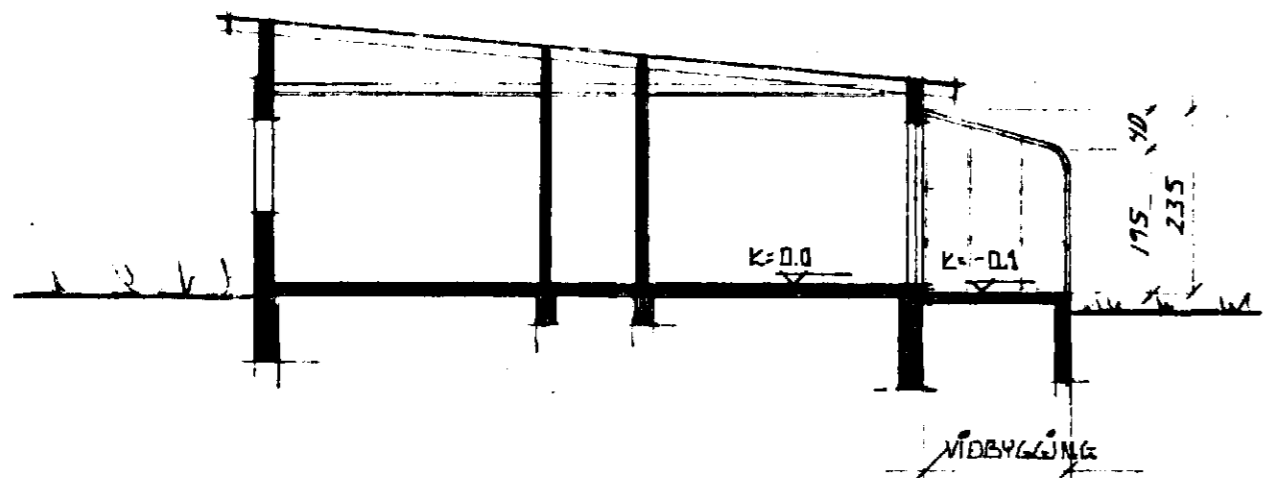

SNÍÐ A-A M = 1:100

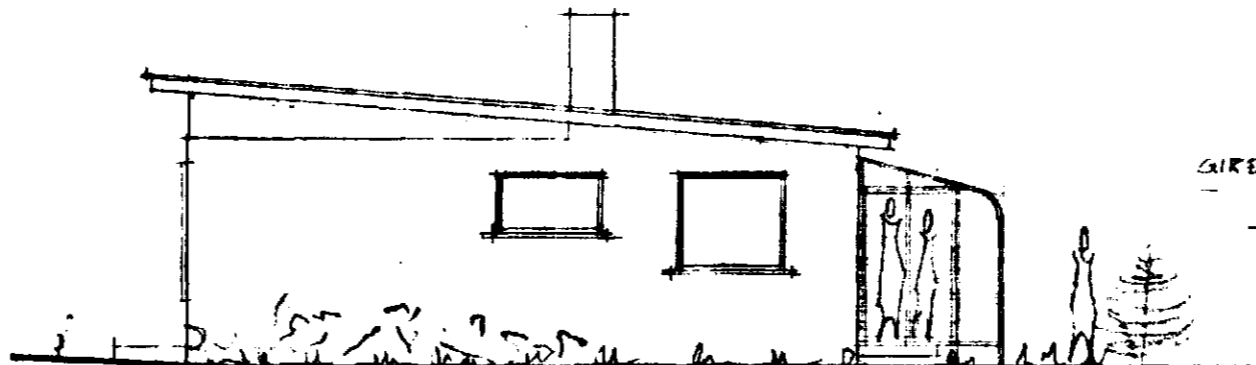


NORÐ-AUSTUR M = 1:100

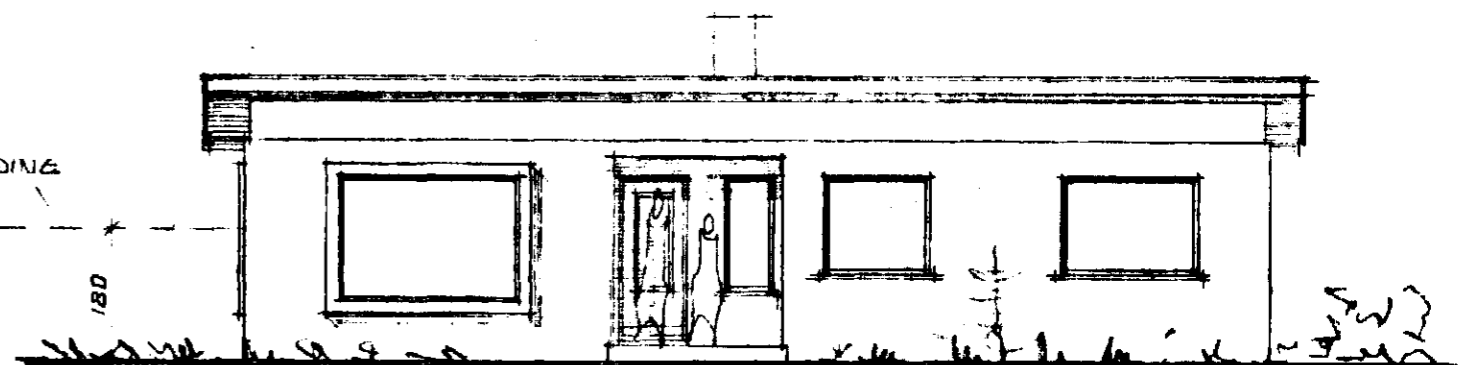

SUD-AUSTUR M = 1:100

STÆÐIR 7.5 M² BR. 16 M² BR.

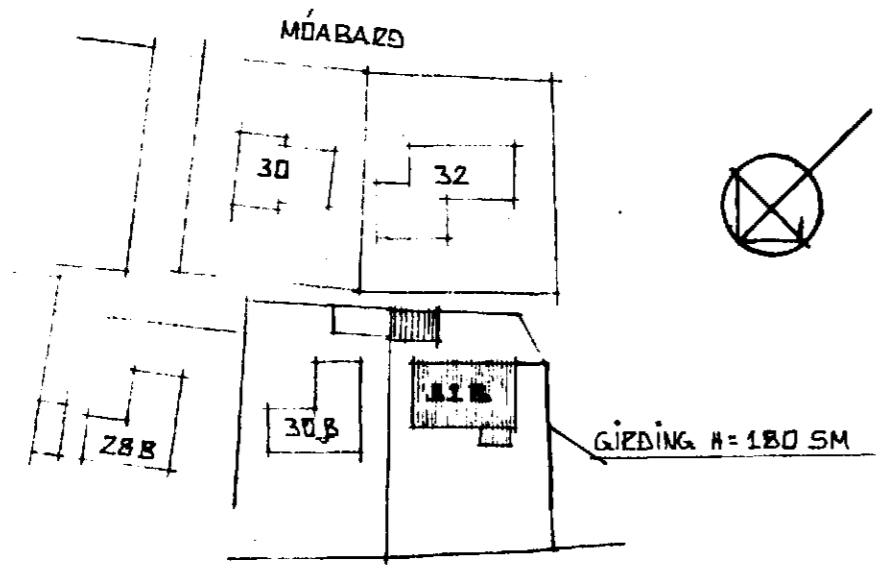

AFSTÖÐUMYND M = 1:1000

MÓABARÐ NR. 32.B HAFNARFIRÐI	DAGS. JÚLÍ 1987
SÓLSTOFA GIRDING	HANNAÐ <i>R. 4. 87</i>
MELIKV. 1:100 / 1:1000	TEIKNAD <i>22.4.87</i>
ERLENDUR ÁRNI HJÁLMARSSON BYGGINGAÆ. B.F.Í.	VERK NR.
ÁLFASKEIÐI 80 HAFNARFIRÐI SÍMI 53860	BLAD NR. 1.01.