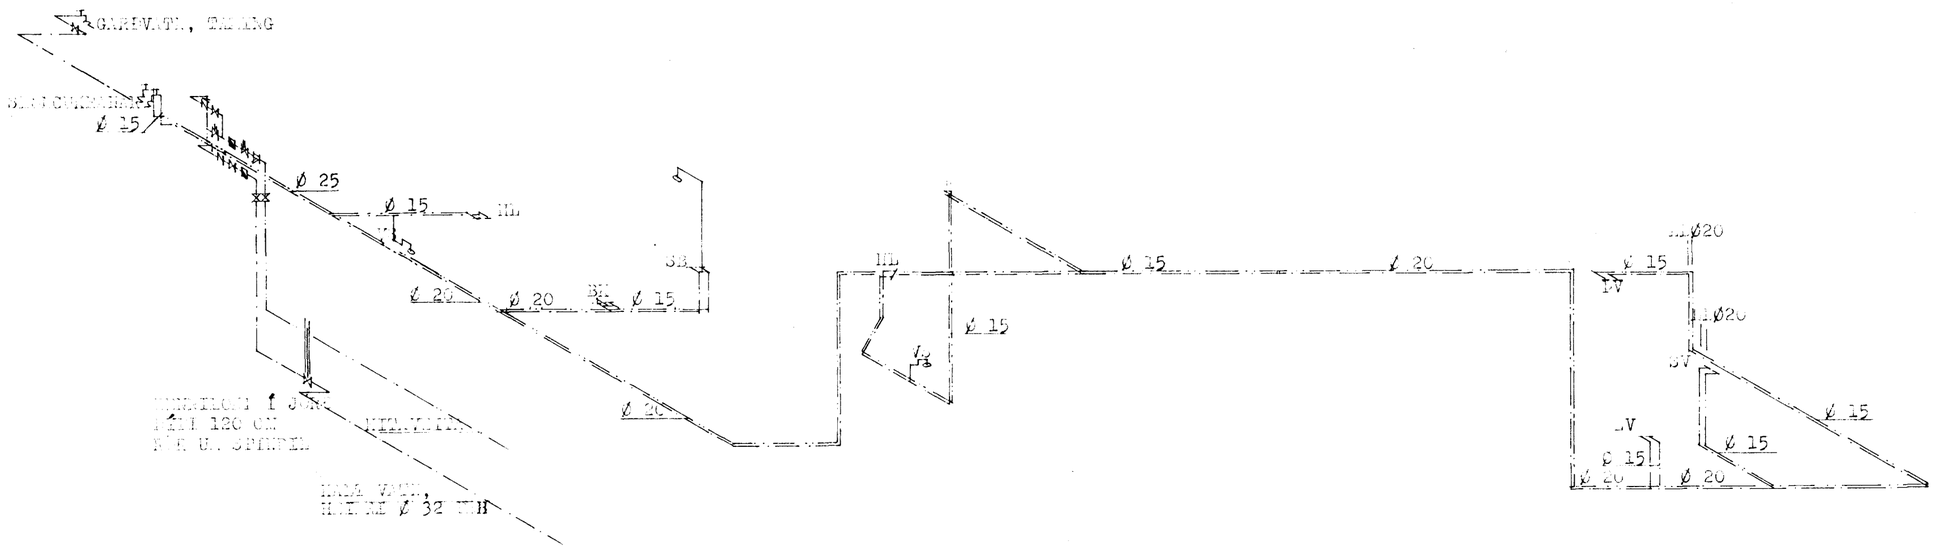

SAMÞYKKT:
TEIKN OG TÆKNI SKAL VERA [illegible] ;
[illegible] VIÐ ÚTI [illegible] 30 C [illegible]
[illegible] SKALI . [illegible] VIÐ [illegible] .
[illegible] OG FRÁDRANGUR LAGNA SKAL VERA
SAMKVÆMT [illegible].

23 JÚLÍ 1986
HAFNARFJARÐARBÆR
BYGGINGARFULLTRÚINN

BREYTT 1 JÚLÍ 1986

HRAUNIN ISBJARN	ÚTI	
DÆLUHÚS NR.33, HAFNARFIRÐI		
MÁL	1:50	VATNSLAGNIR GRUNNLAYND
DAGS.	FEB. 1985	
BLAÐ	7	Hermann Ísberg