
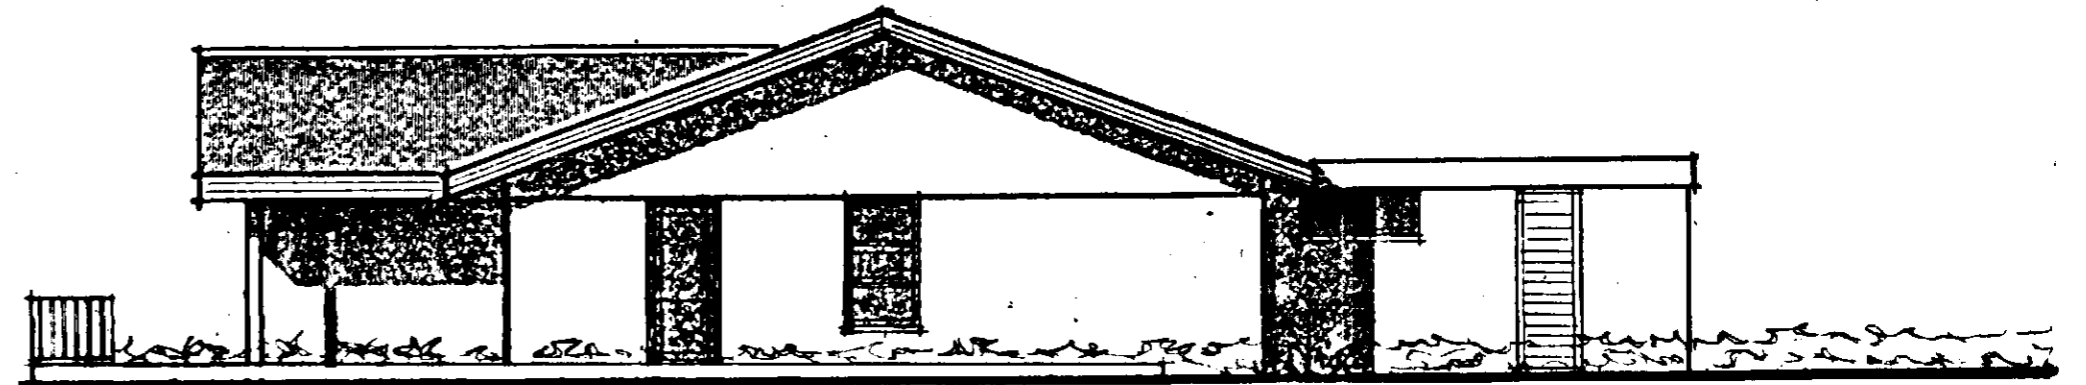


Samþykkt á fundi bygginga-
nefndar þ. 21.7 1993

BYGGINGAFULLTRÚINN
Í HAFNARFIRÐI

Sigurður Halldór

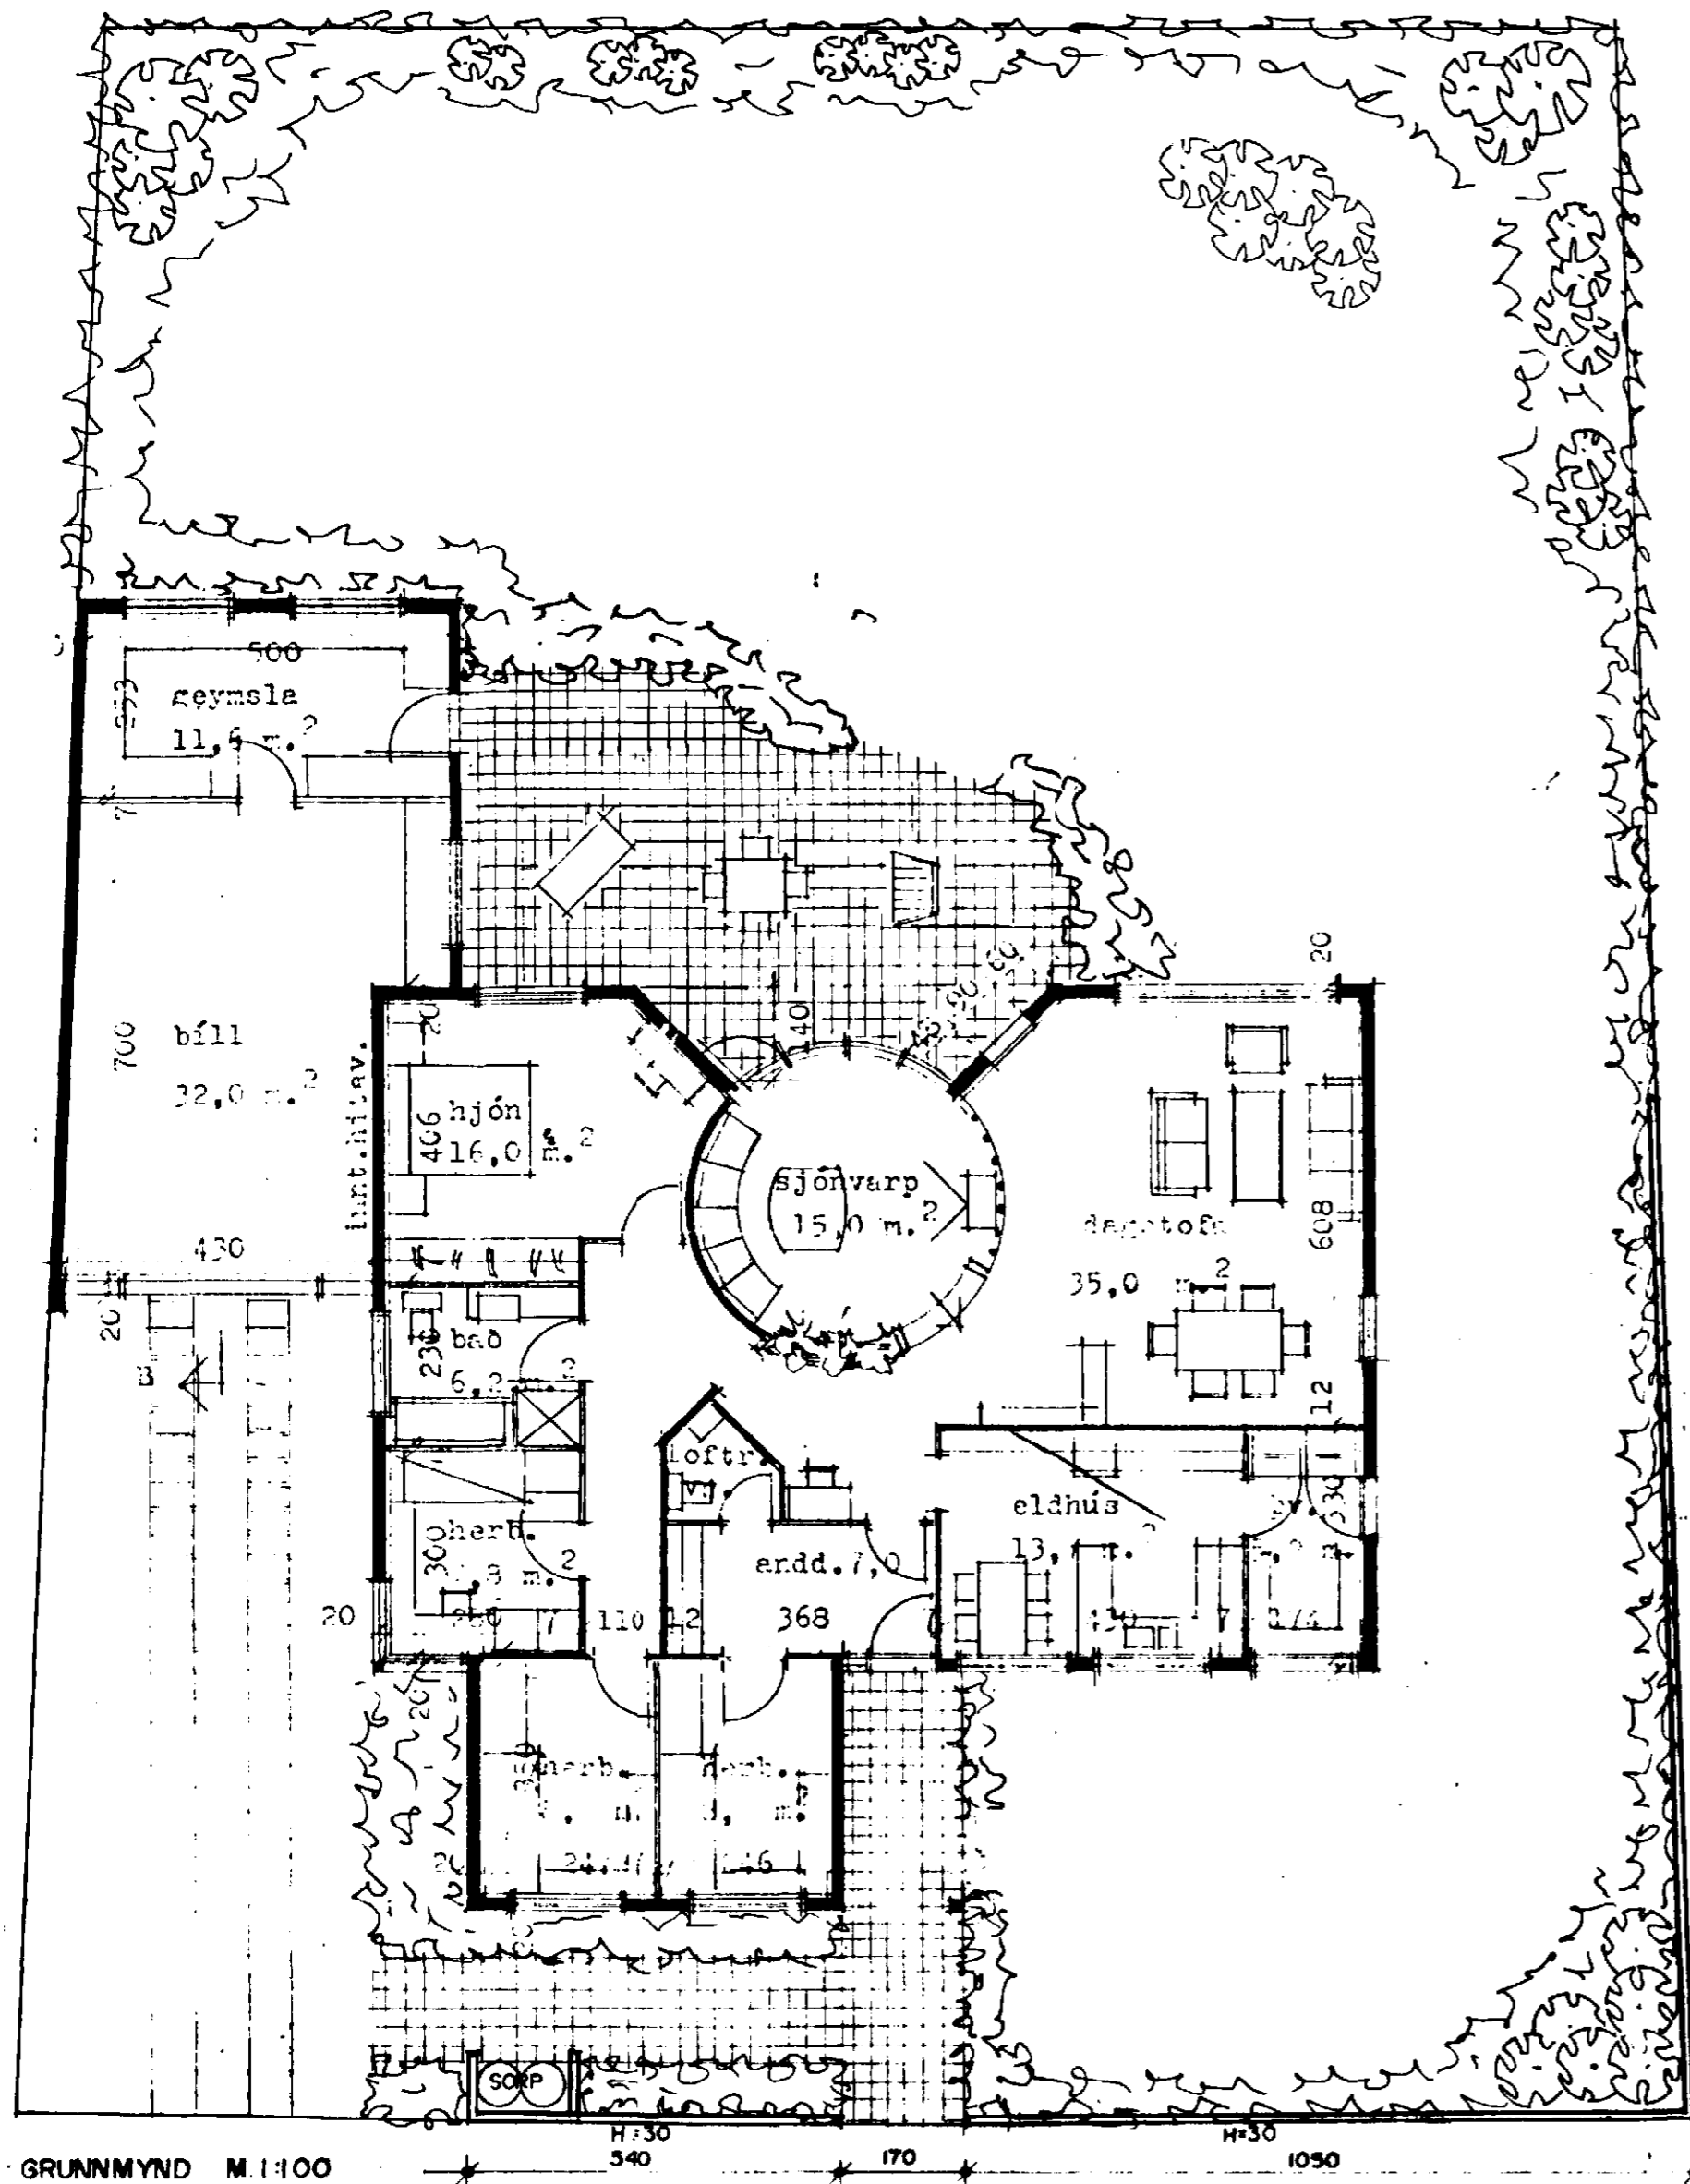

SUBVESTUR M.1:100



NORDVESTUR M.1:100

götulína

GIRÐINGIN ER STEYPT, HÆÐ 30 SM. VIÐ SORP KEMUR TRÉGIRÐING, HÆÐ 80 SM, OFAN Á STEYPTU GIRÐINGUNA. HEILDARHÆÐ VIÐ SORP ER 110 SM. HÆÐ MIÐAST ÚT FRÁ LÖÐ.

