
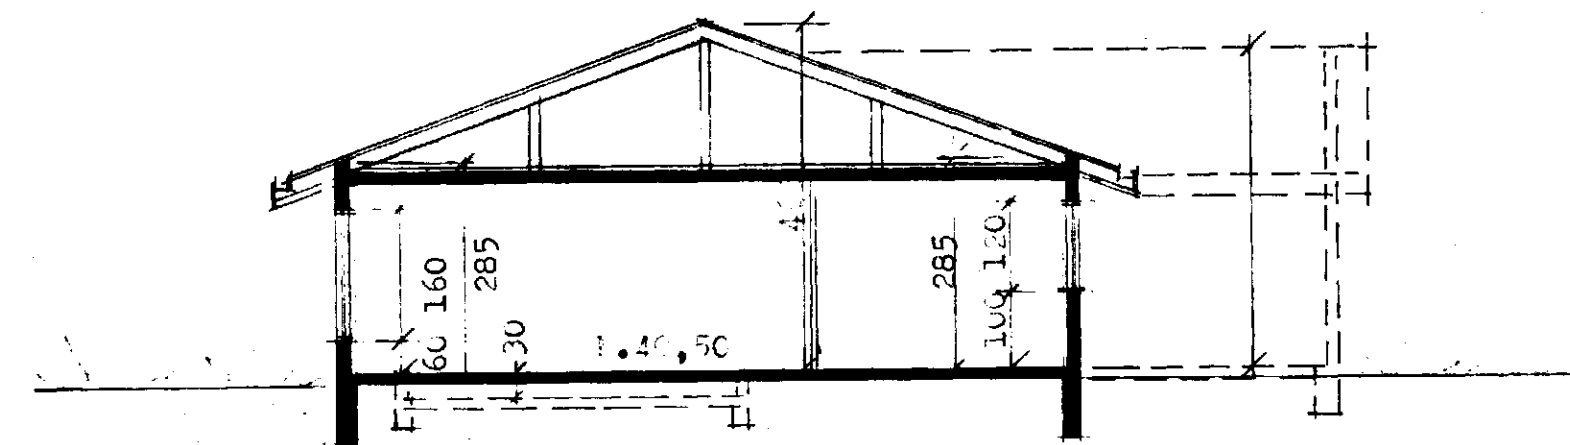
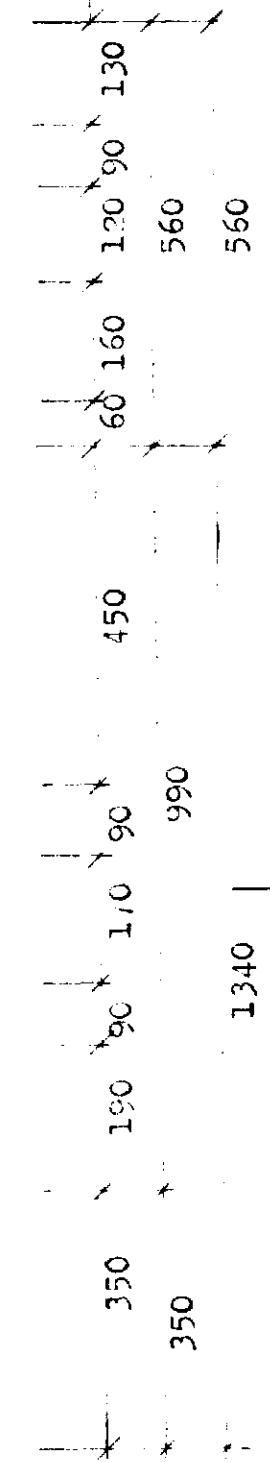


6360-0330 01
02

Sambýkt á fundi bygginga-
nefndar 21/3 1984
BYGGINGAUFVIÐING
Í HAFNARFIRÐI
[Signature]


Éskilegt er að endurskoða söspgögnuna.

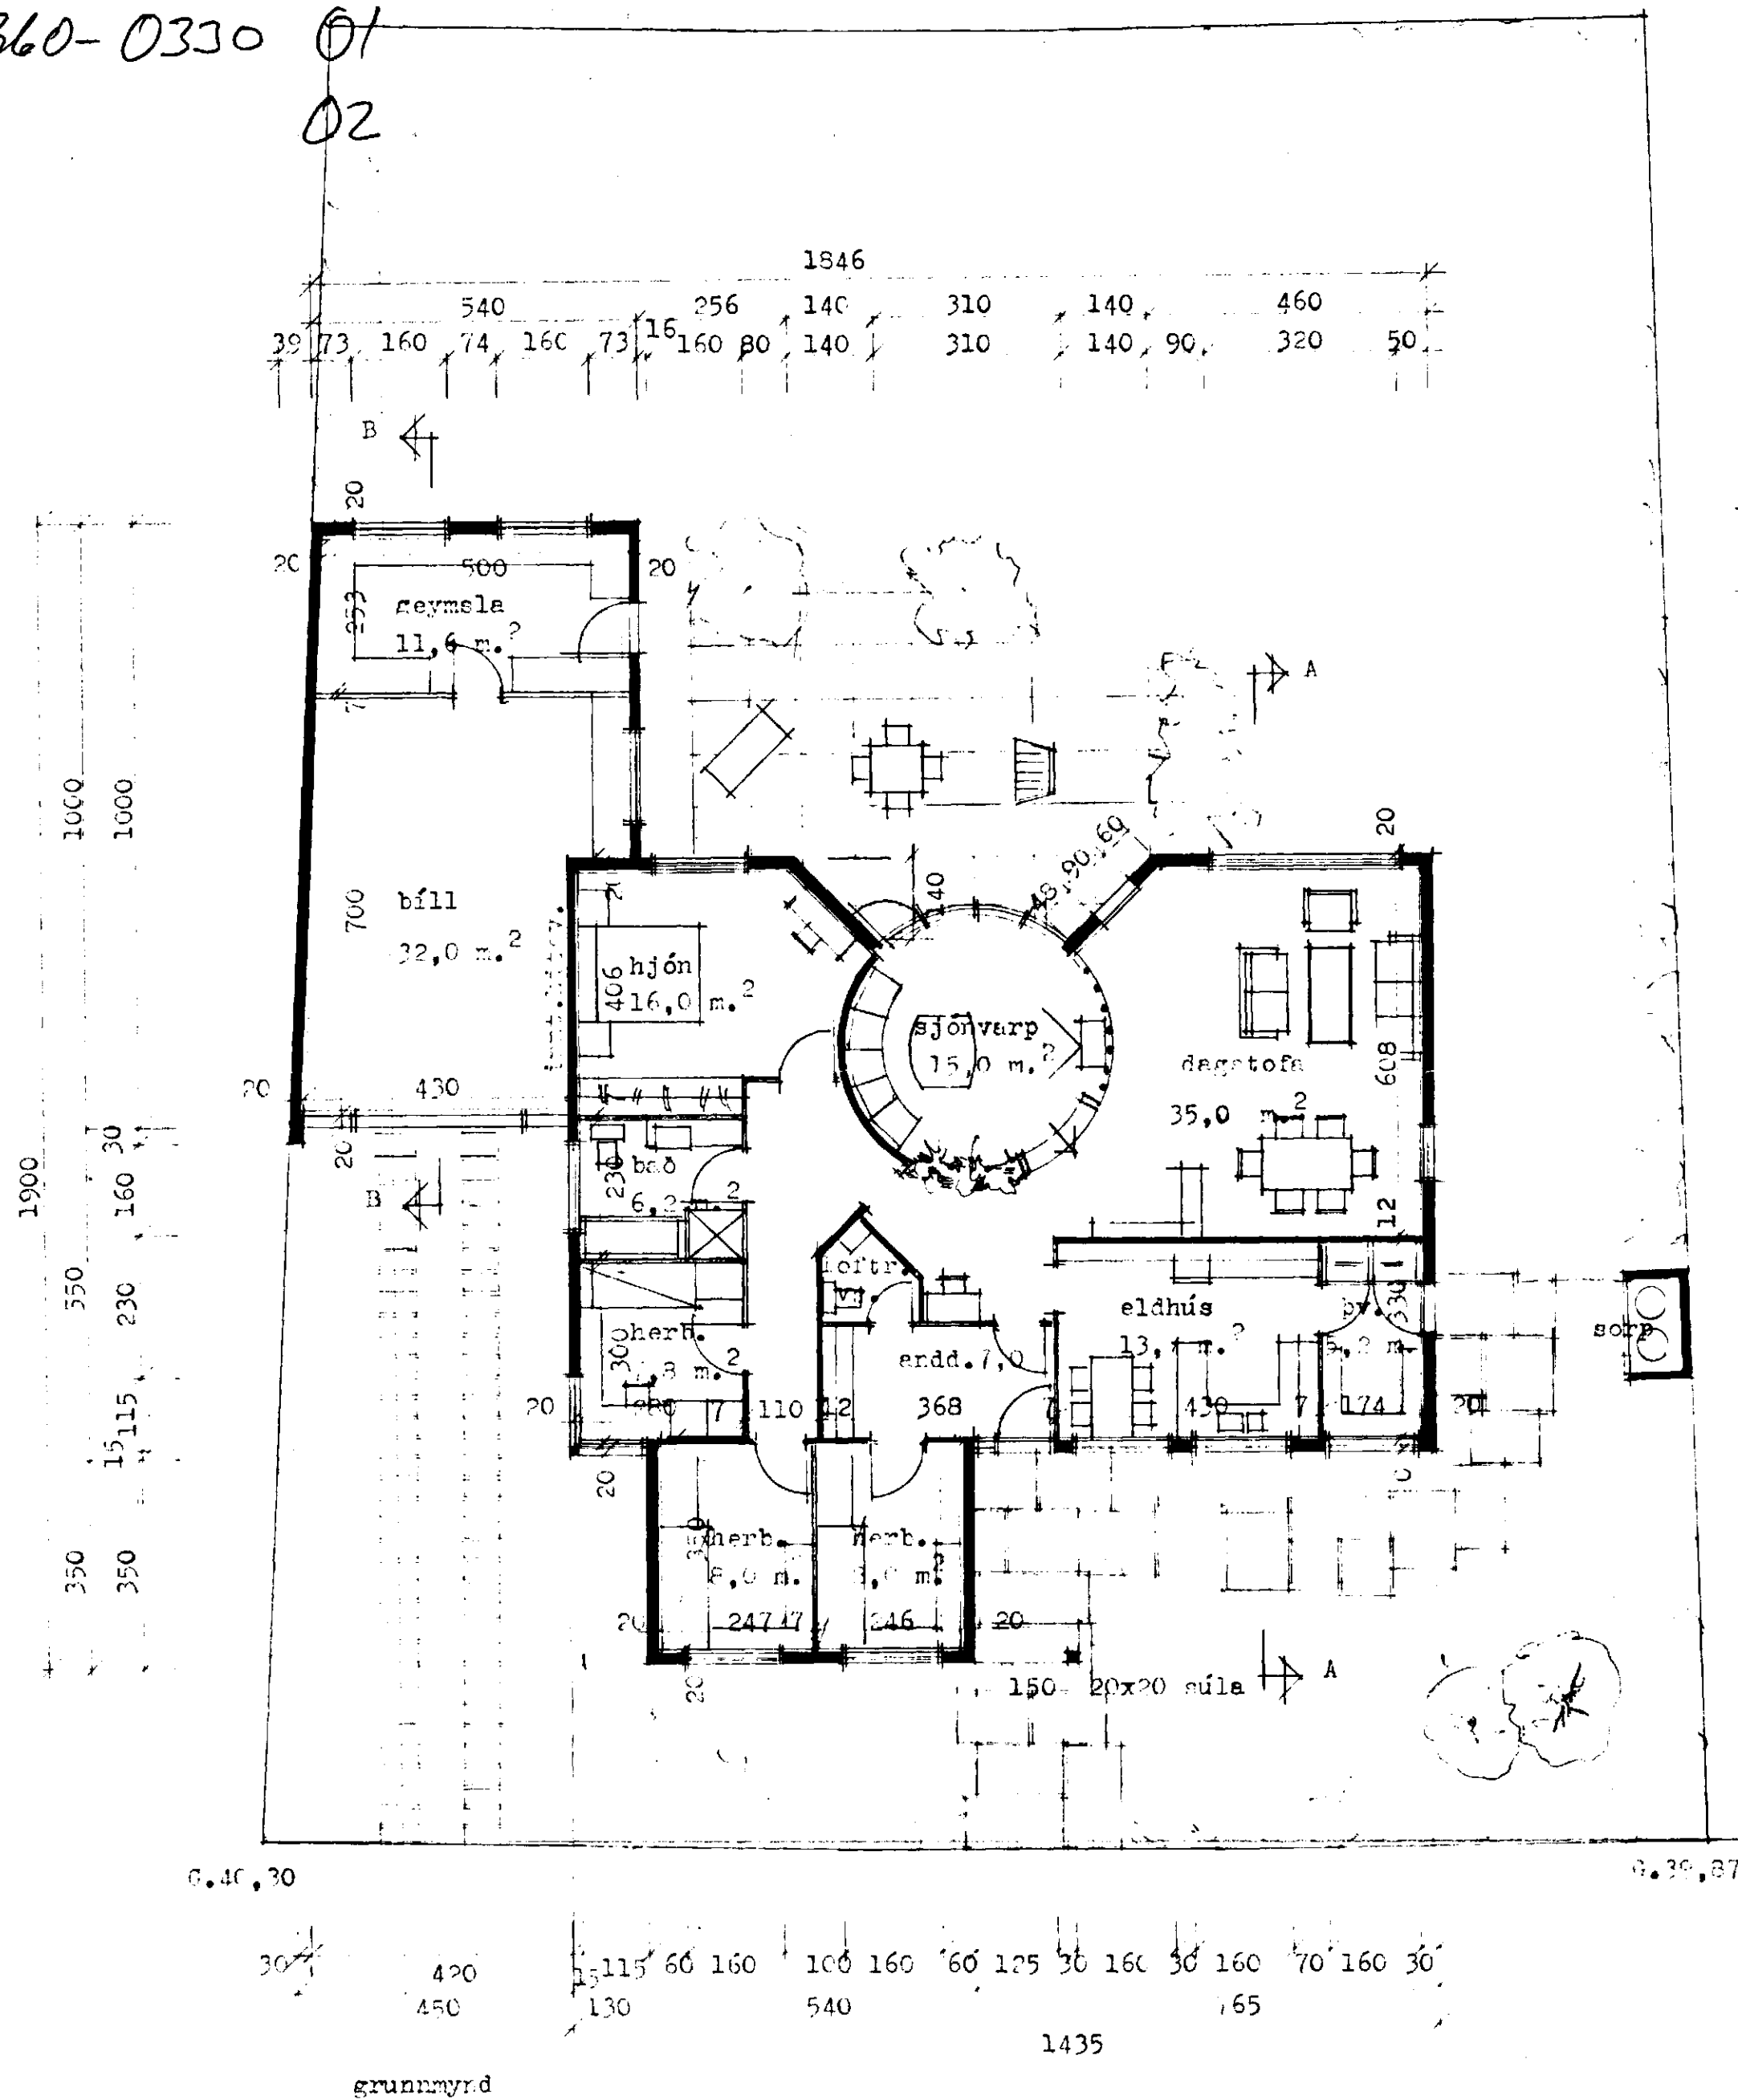

skurður A-A

skurður B-B

- flatarmál húss 156,0 m.²
- flatarm. bílsk. 50,0 m.²
- rúmmál húss 585,0 m.³
- rúmmál bílsk. 135,0 m.³

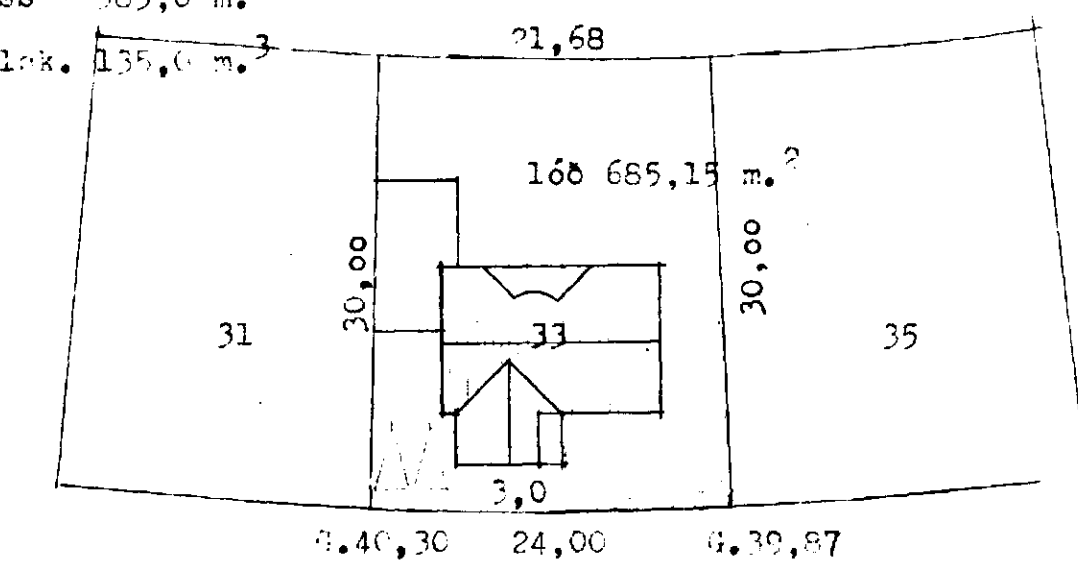

Móabærð

aftöðubúgværd m. 1:500