


6360-0330 01  
02

Sambýkt á fundi bygginga-  
nefndar 21/3 1984  
BYGGINGAFULLTÖÐIN  
Í HAFNARFIRÐI  
*[Signature]*


*Óskillegt er að endurskoða designdráttuna*

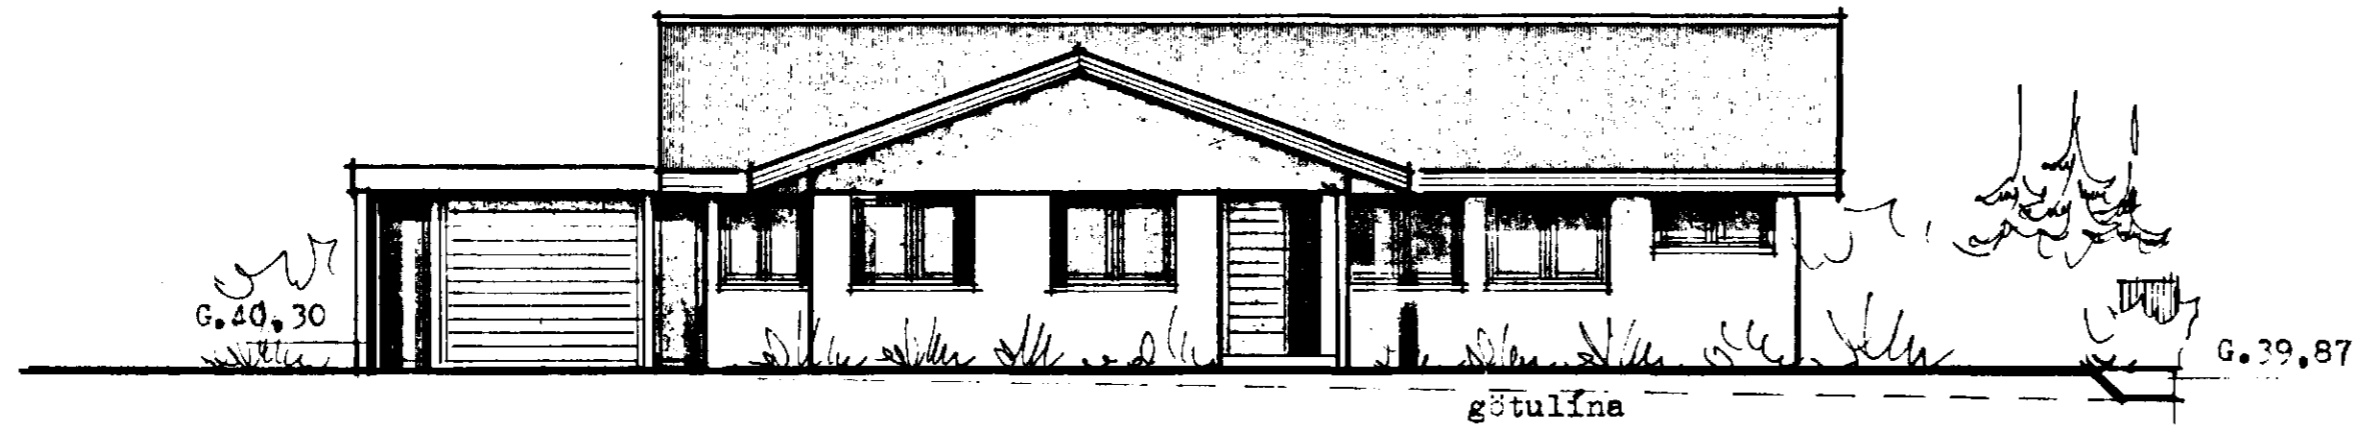


norb-vestur



suð-austur

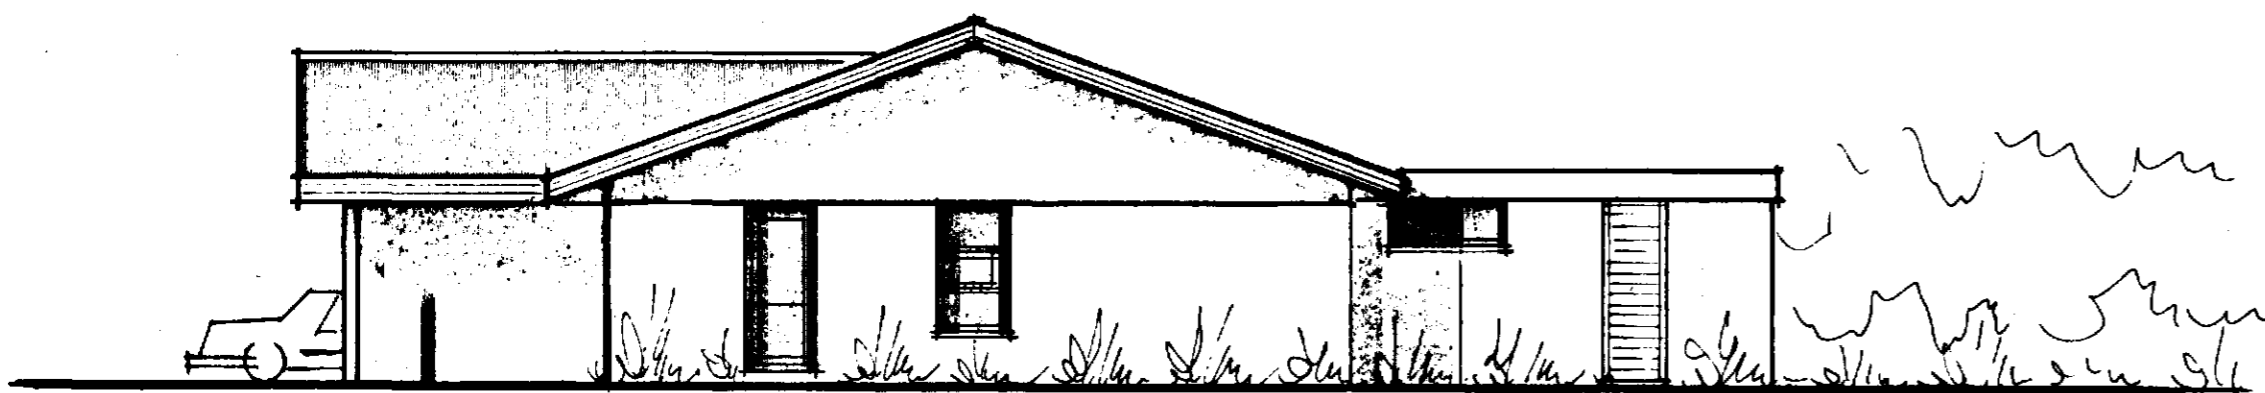

suð-vestur

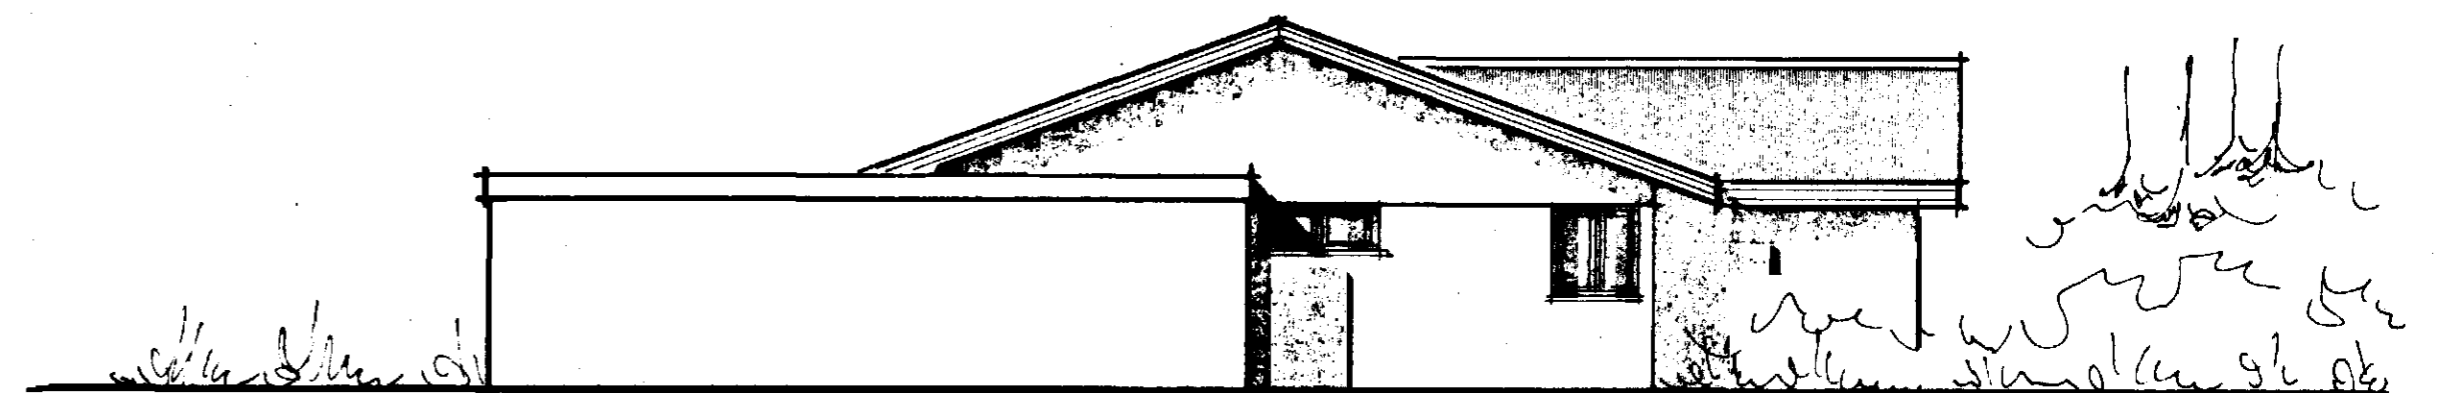

norb-austur

es

TEIHNISTOFN BORGARTÚNI 29 RÚK 5.33930

EDVARD GUÐMUNDSSON

SIGURÐUR KJARTANSSON

*[Signature]*  
*[Signature]*

DAGS. HFRS. 04

BREYTT.