


GRUNNMYND KJALLARI 1:50

ATH. --- DRENLOGN Ø 100 PVC HALLI A.M.K. 10‰

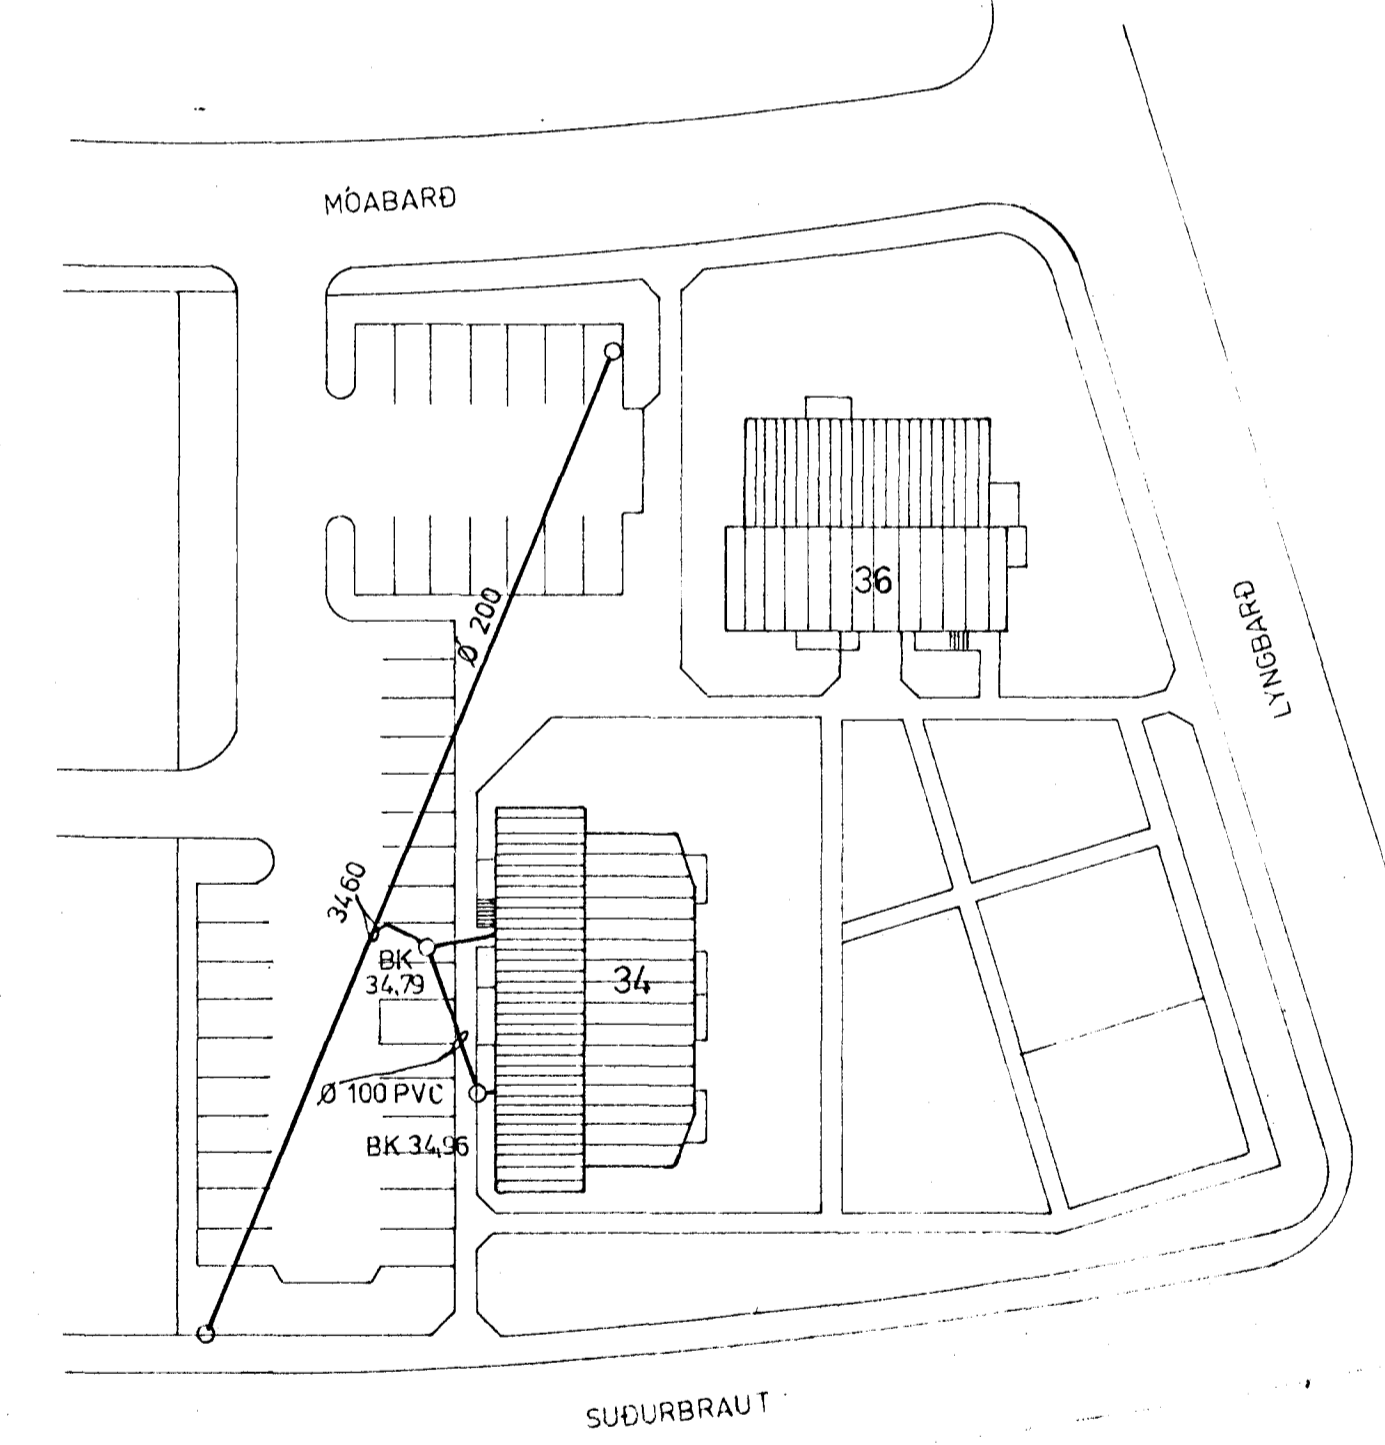

AFSTAÐA 1:500

[Signature]
23 MAR 1992

SKÝRINGAR SJÁ TEIKNINGU NR. 2.0

MÓABARD 34, HAFNARFIRDI	Mælikv. 1:50 1:500	Verk 83011	Teikn. nr. 2.1
FRÆRENNSLISLOGN GRUNNMYND KJALLARA	Hannað	Vfirfarið	Dags. APRIL 83
VERKFRÆÐIÞJÓNUSTA JÓHANNS G. BERGPÓRSSONAR h/f.	Teiknað	Samb.	
HAFNARFIRDI - SIMAR 53115 OG 50241			

BREYTT 1 OKT. '83