


GRUNNMYND KJALLARI 1:50

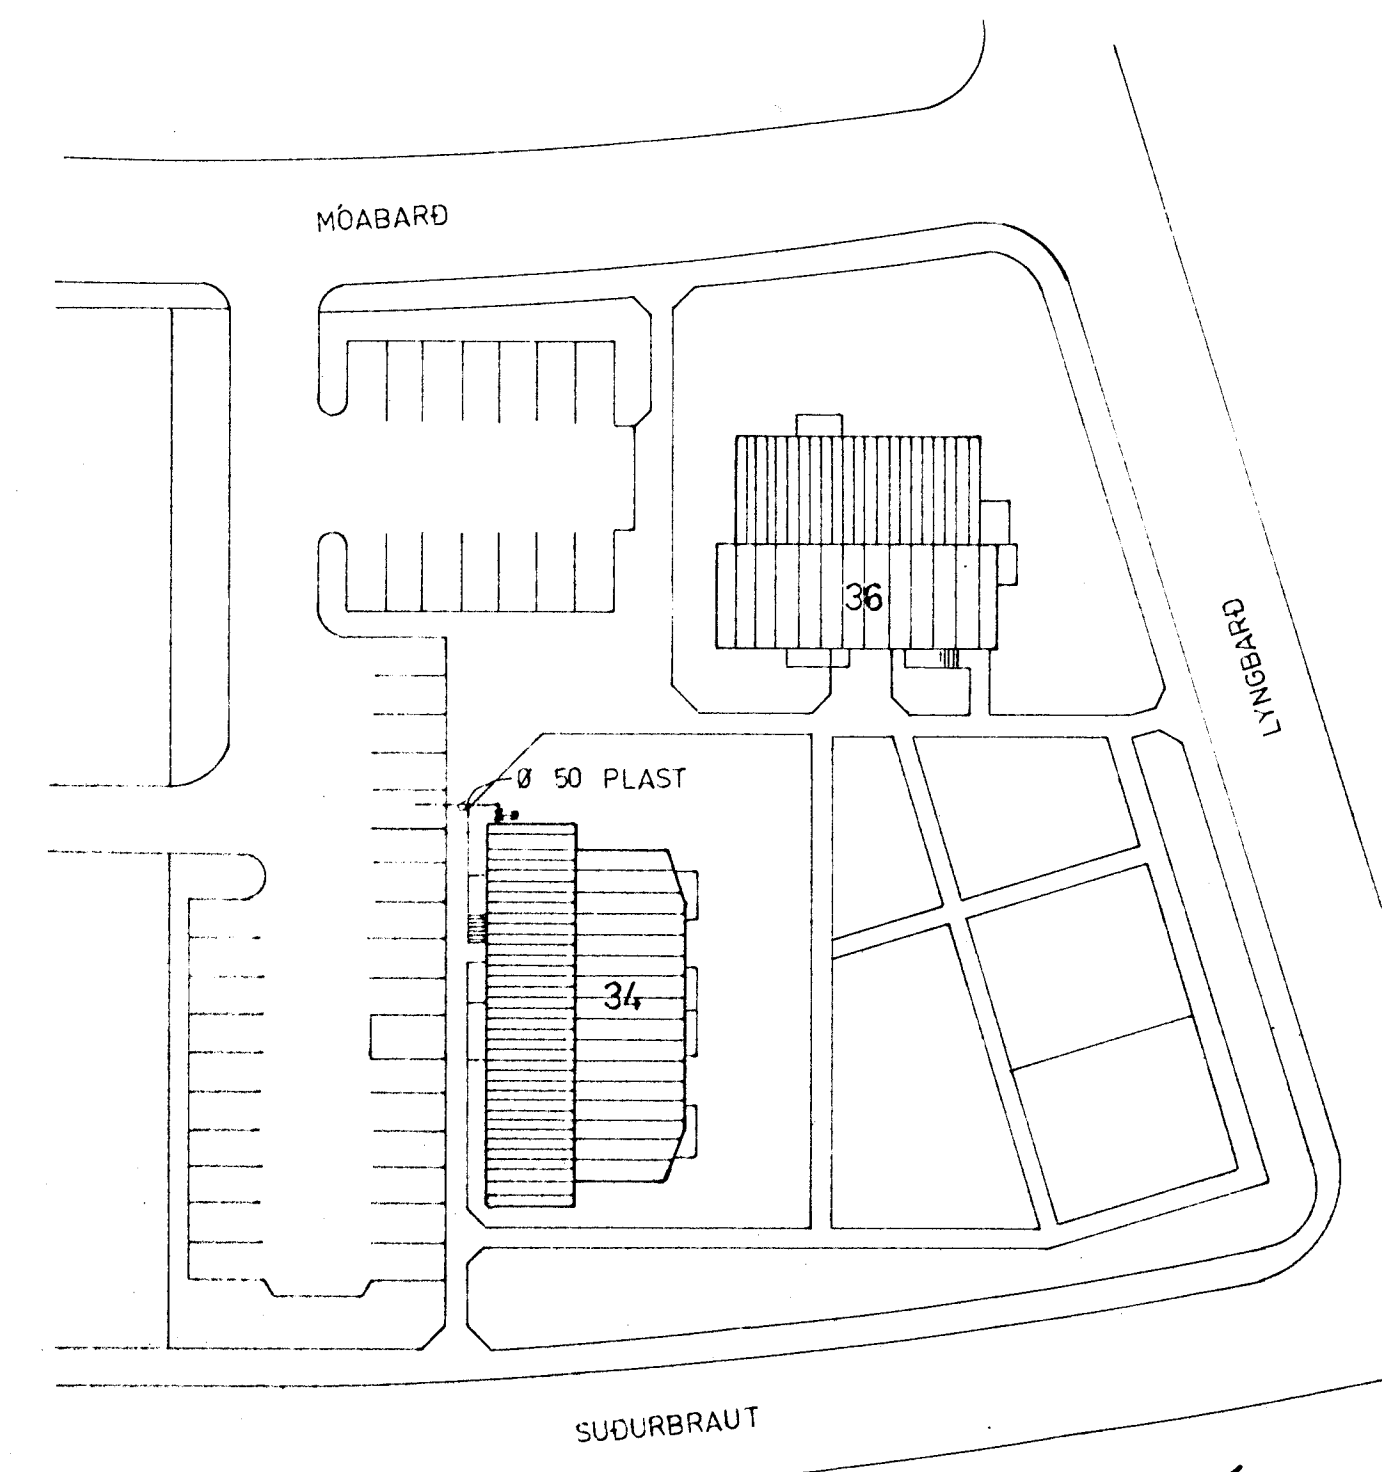

AFSTADA 1:500

23 MAR 1992

SKÝRINGAR SJÁ TEIKNINGU NR. 2.0

MÓABARÐ 34, HAFNARFIRÐI	Mælikv. 1:50 1:500	Verk 83011	Teikn. nr. 2.4
VATNSLÖGN GRUNNMYND KJALLARA	Hannað: <i>[Signature]</i>	Yfirfarið: <i>[Signature]</i>	Dags. APRÍL '83
VERKFRÆÐIÐJÓNUSTA JÓHANNS G. BERGÞÓRSSONAR h/f.			
VERKFR. MVFI		HAFNARFIRÐI - Símar 53315 OG 50241	

BREYTT 1 OKT. 83