


GRUNNMYND KJALLARI 1:50

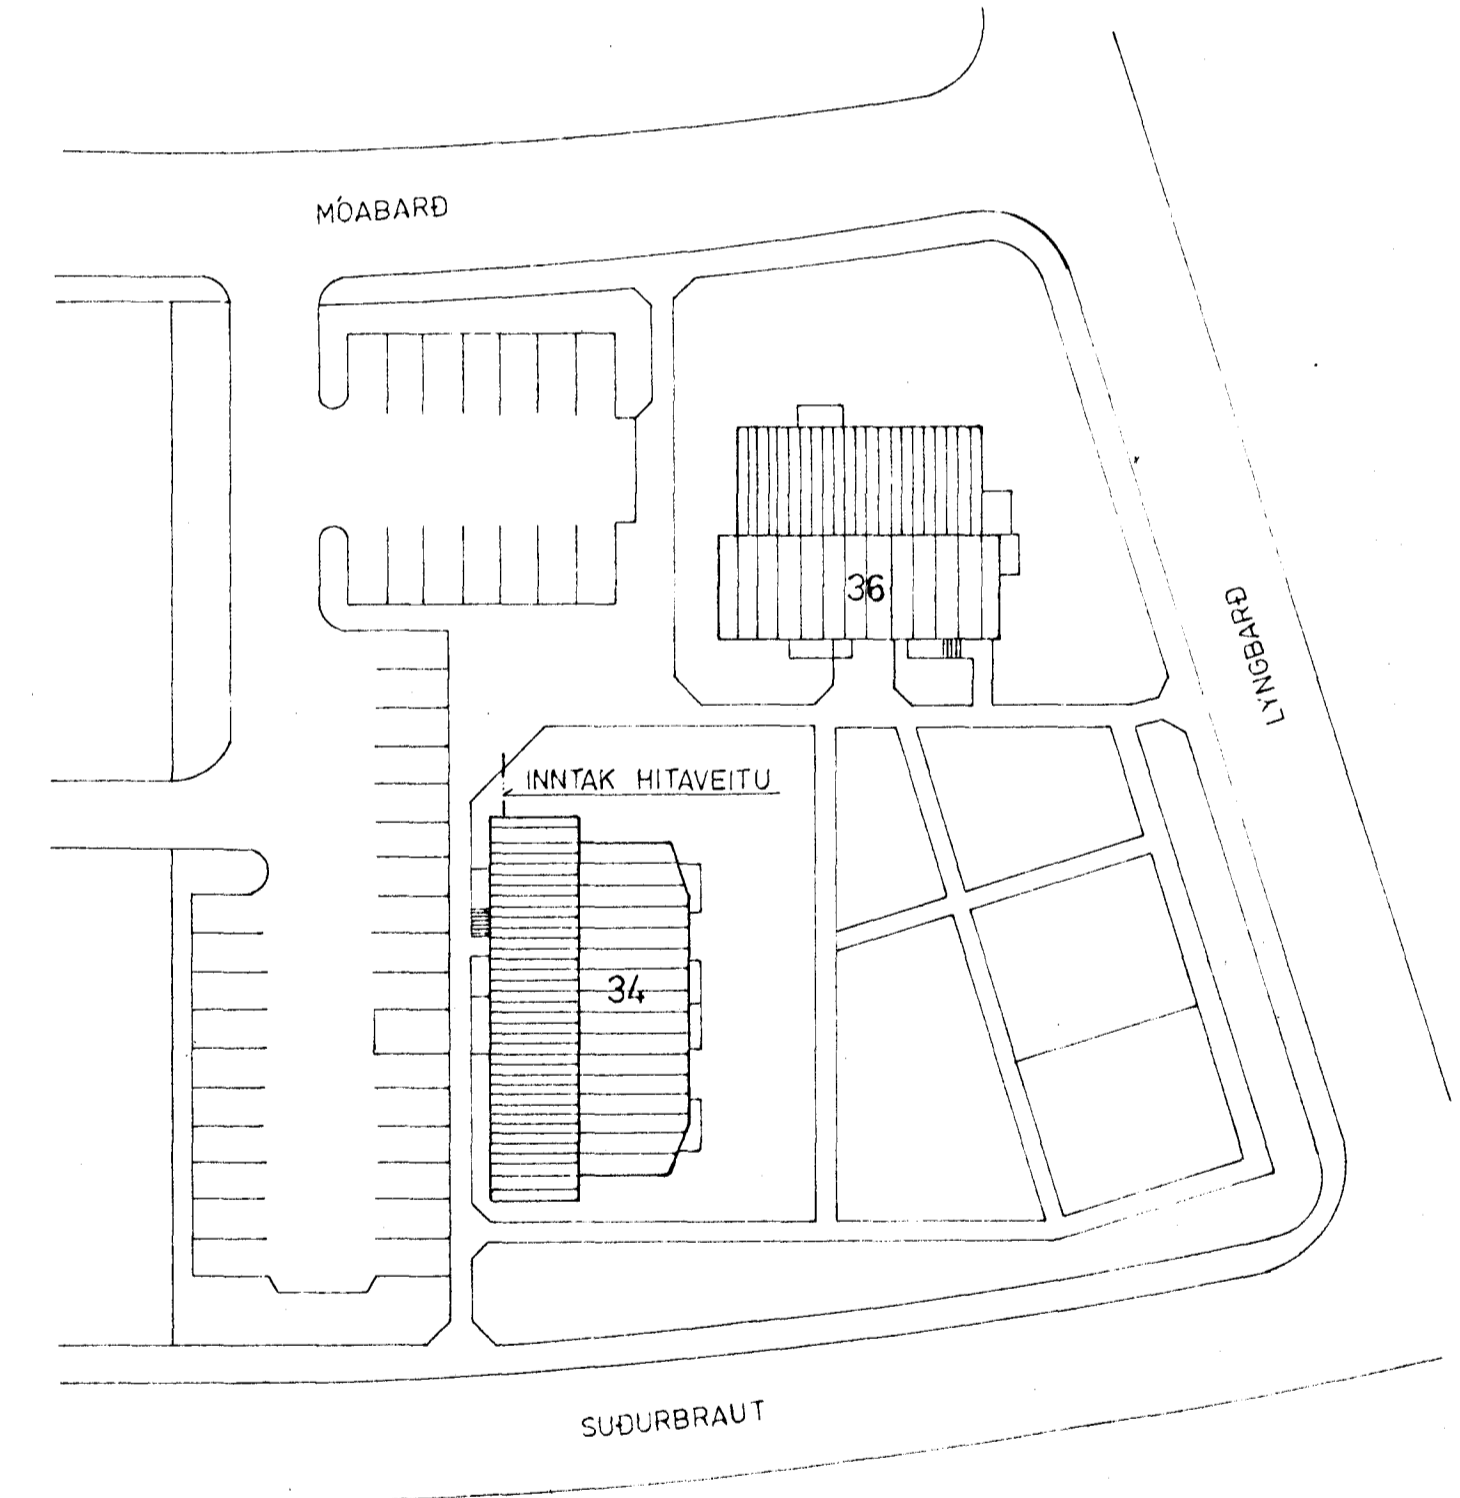

AFSTAÐA 1:500

[Signature]
23 MAR 1992

SKÝRINGAR SJÁ TEIKNINGU NR 2.0

BREYTT 1. FEBRÚAR '84
BREYTT 1. OKT. '83

MÓABARÐ 34, HAFNARFIRÐI	Mælikv. 1:50 1:500	Verk 83011	Teikn. nr. 3.1
HITALÖGN KJALLARA	Hannað Teiknað	Yfirfarið Samb.	Dags. APRIL '83
VERKFRÆÐIÐJÓNUSTA JÓHANNS G. BERGÞÓRSSONAR h/f. HAFNARFIRÐI - SIMAR 53315 OG 50241			