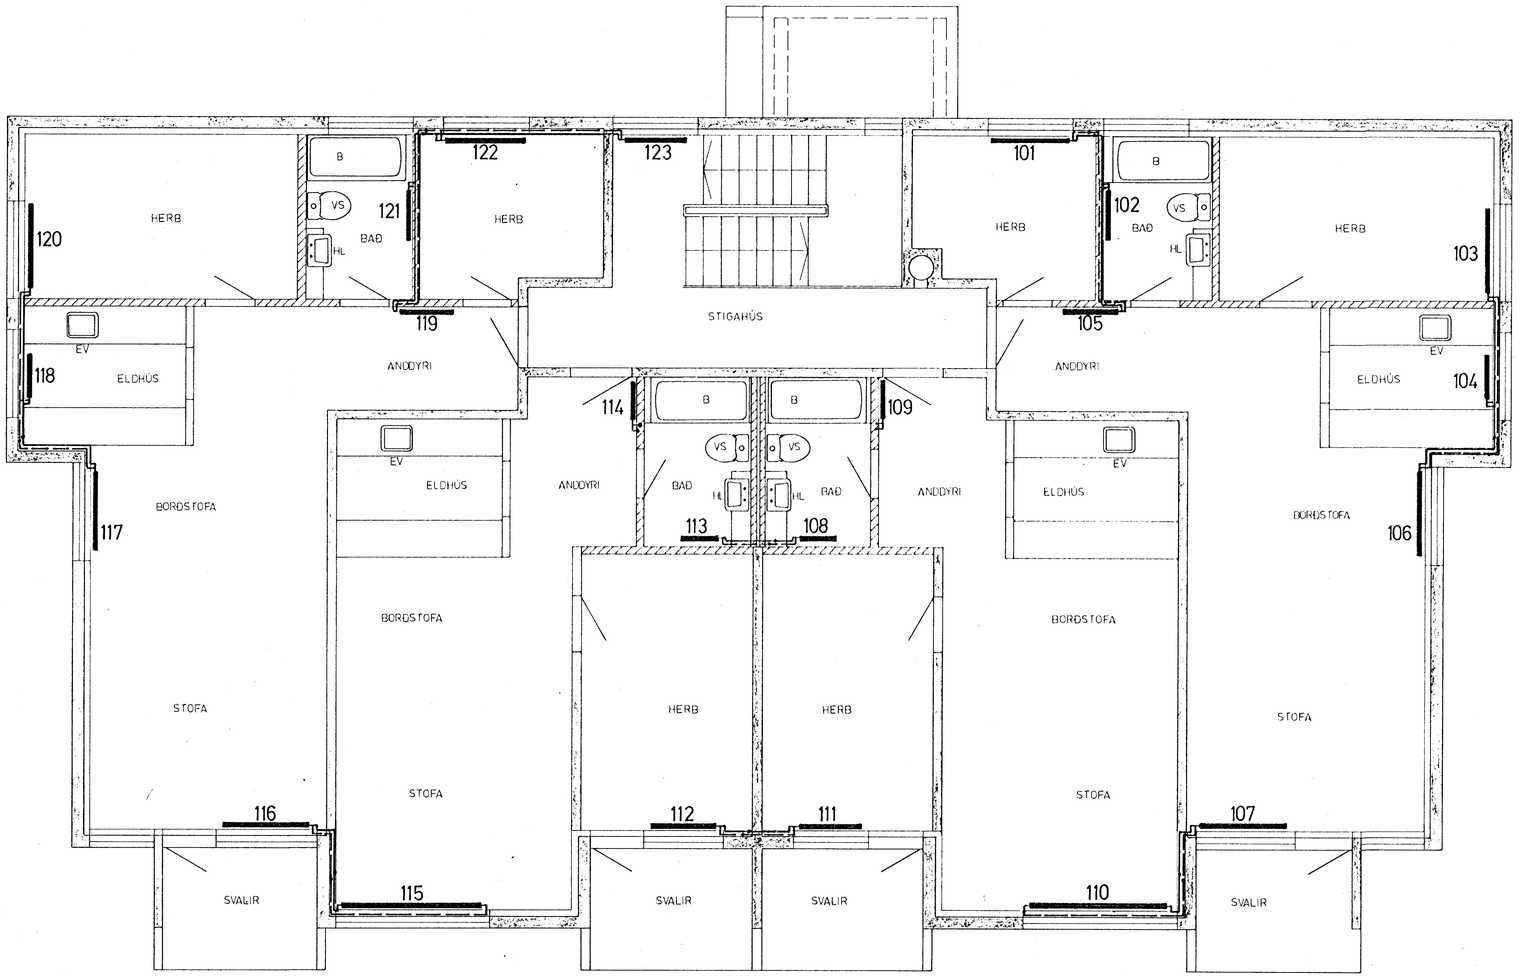

GRUNNMYND HÆÐAR 1 : 50

23 MAR 1992

SKÝRINGAR SJÁ TEIKNINGU NR. 2.0

BREYTT 1 OKT. '83

MÓABARÐ 34, HAFNARFIRÐI	Mælikv. 1:50	Verk 83011	Teikn. nr. 3.2
HITALÖGN GRUNNMYND 1. HÆÐ	Hannað: Teiknað:	Yfirfarið: Samþ:	Dags. APRÍL 83

VERKFRÆÐIÞJÓNUSTA JÓHANNS G. BERGÞÓRSSONAR h/f.
VERKFR. MVFÍ HAFNARFIRÐI - SÍMAR 53315 OG 50241