



MÓABARÐ 34 HAFNARFIRÐI

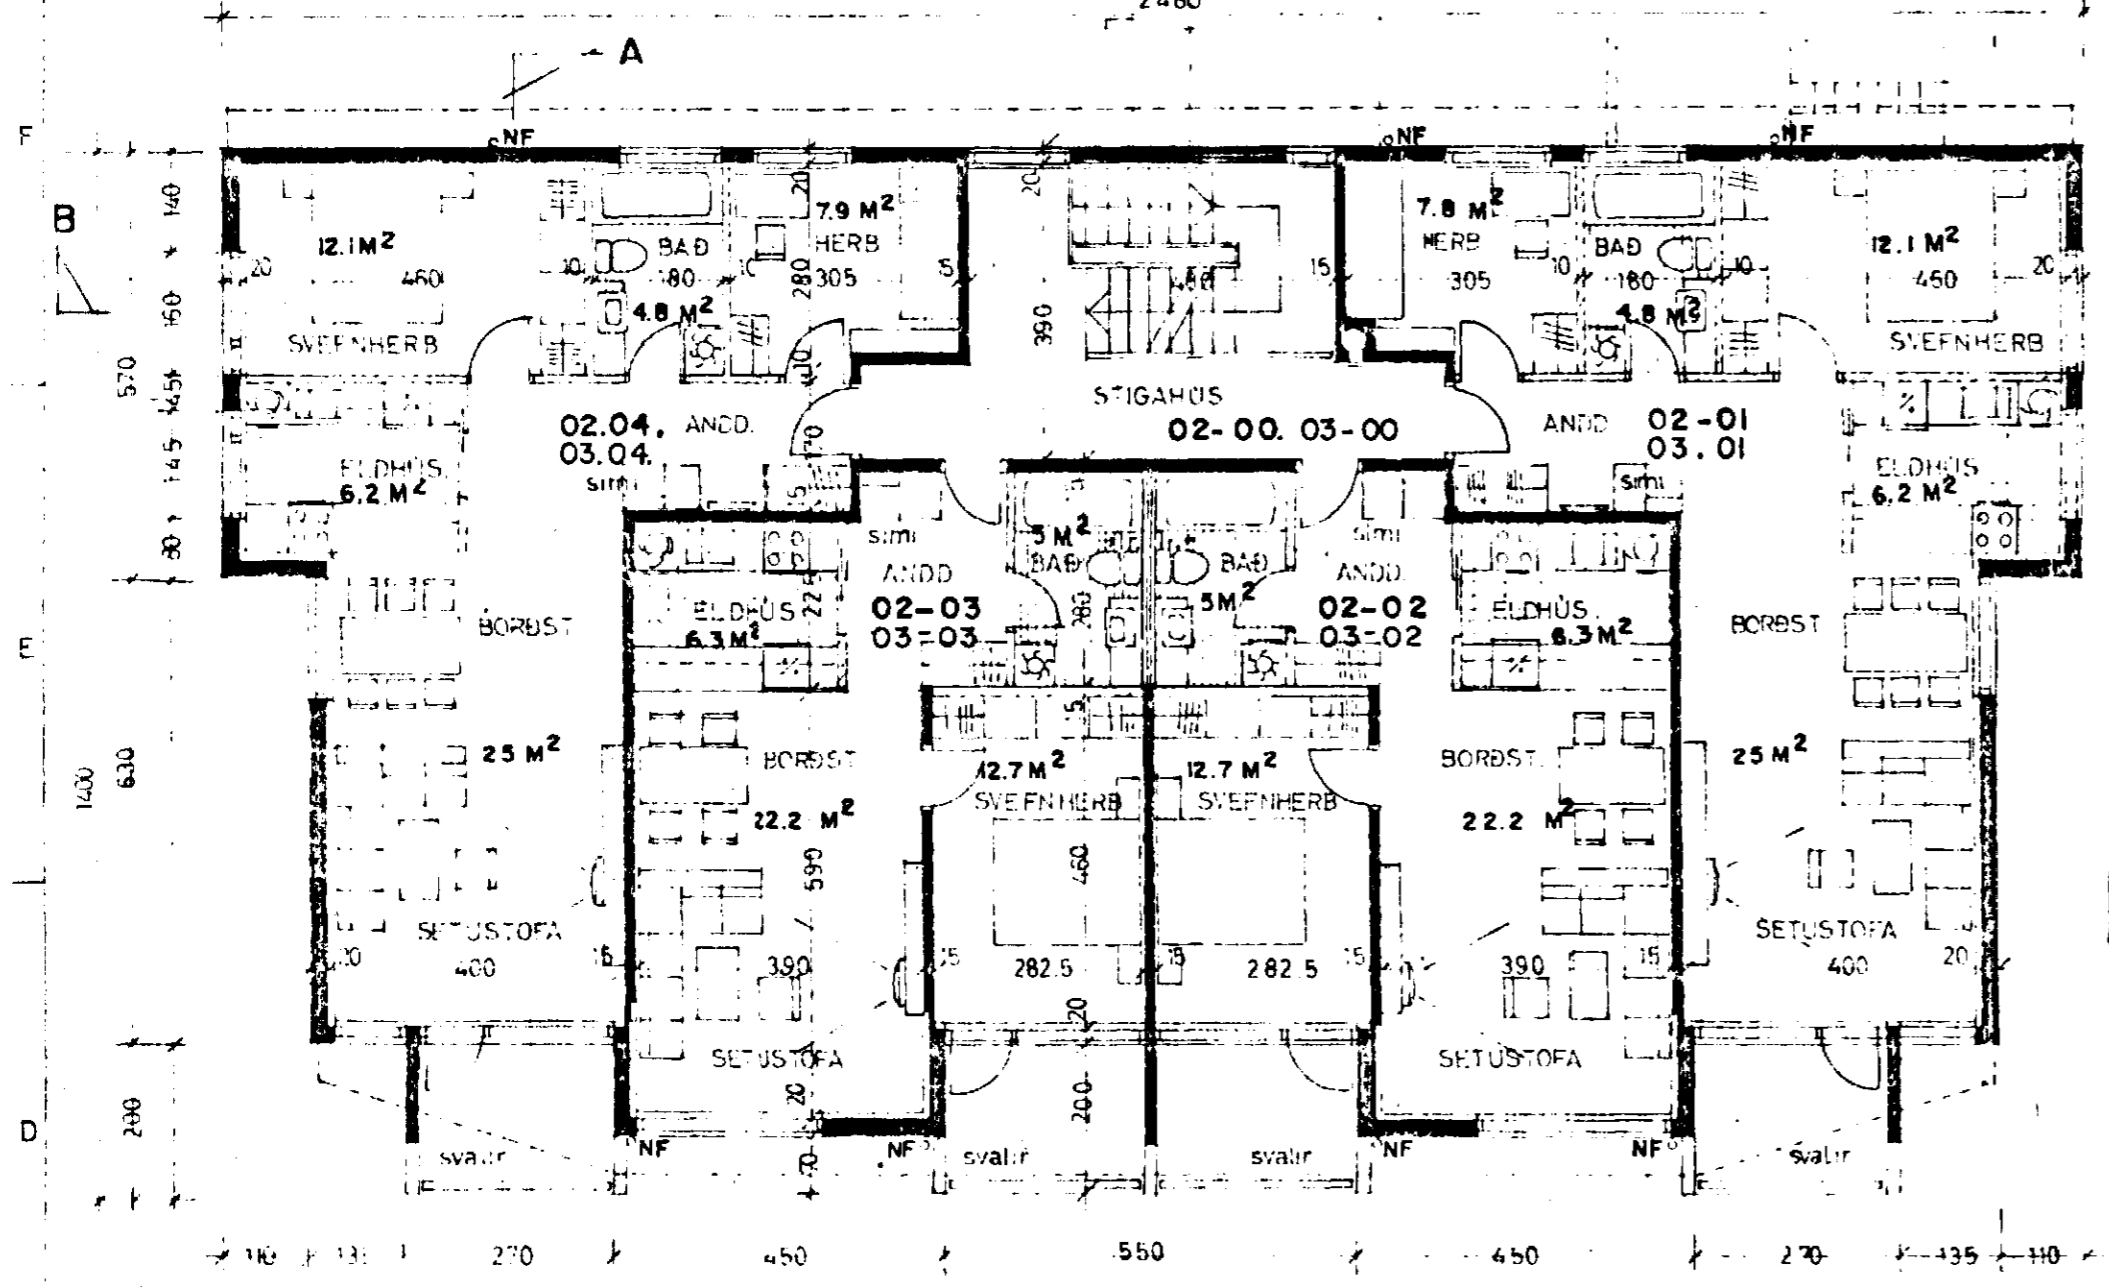


2 OG 3 HÆÐ  
tifftopdf - www.rubissoftware.com - Demo Version

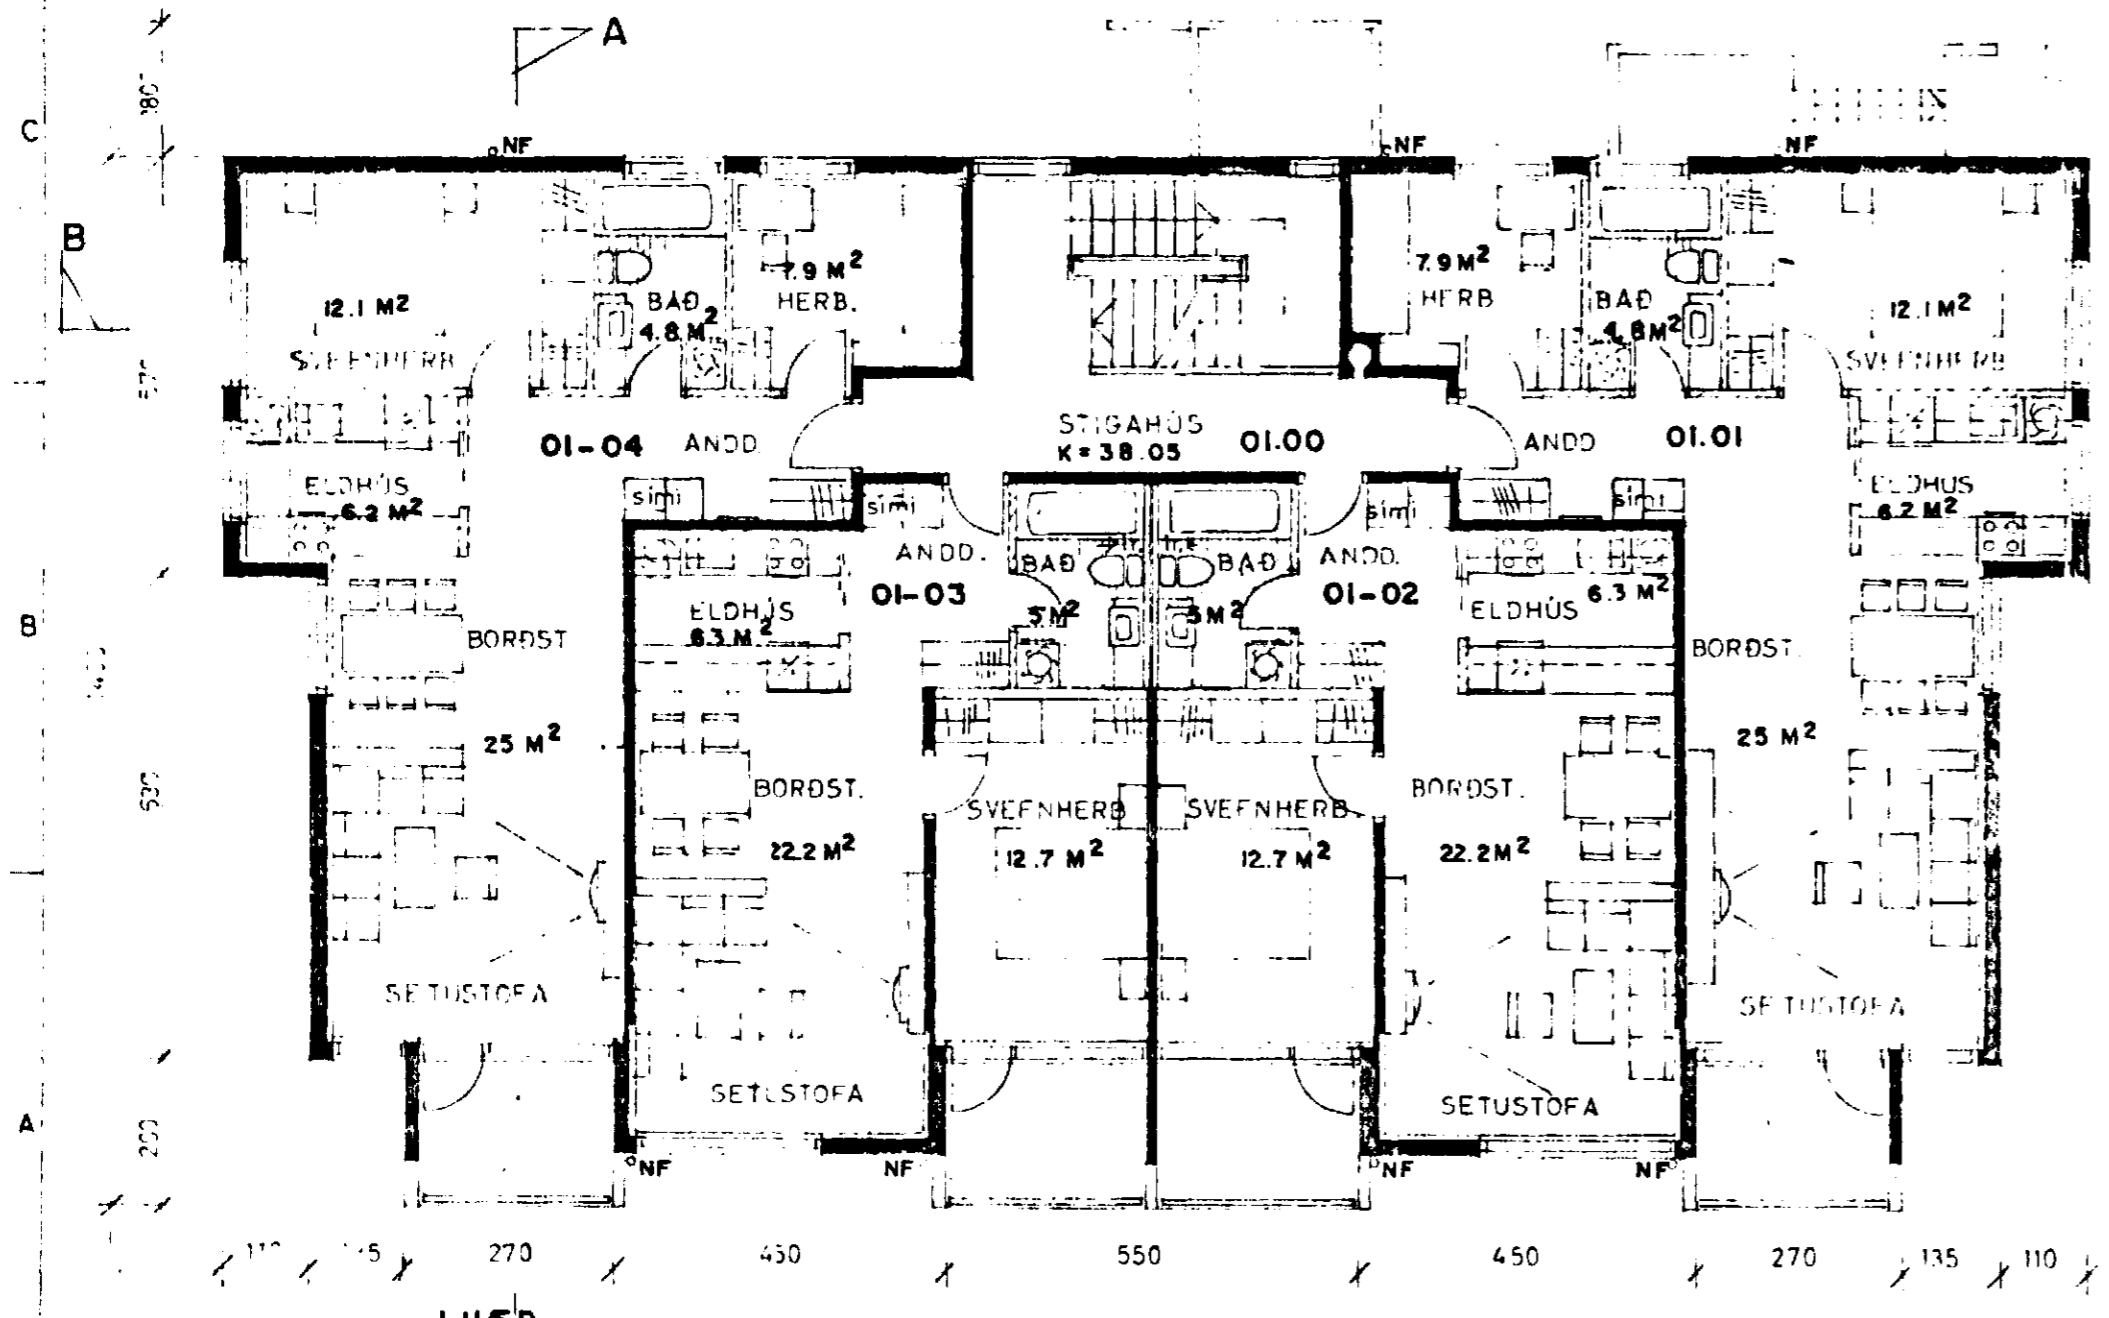

1 HÆÐ

	FLATARM. BRÚTTÓ
ÍBÚÐIR 01-01, 01-04, 02-01, 02-04, 03-01, 03-04	76.0 M <sup>2</sup>
ÍBÚÐIR 01-02, 01-03, 02-02, 02-03, 03-02, 03-03	58.0 M <sup>2</sup>
STIGAHÚS KJALLARA, 1HÆÐ, 2 HÆÐ, 3HÆÐ	25.8 M <sup>2</sup>
KJALLARI	293.0 M <sup>2</sup>
GRUNNFLATARMÁL HÚSS	293.0 M <sup>2</sup>
BRÚTTÓRÚMMÁL HÚSS	3482.0 M <sup>2</sup>
ÍBÚÐ 00-01	66.2 M <sup>2</sup>
ÍBÚÐ 00-02	47.5 M <sup>2</sup>

Samþykkt á fundi byggingar-  
nefndar þ. 19.12.92  
BYGGINGARMLITUNNI  
I HAFNARFIRÐI  
*Sigrún Halldóttir*

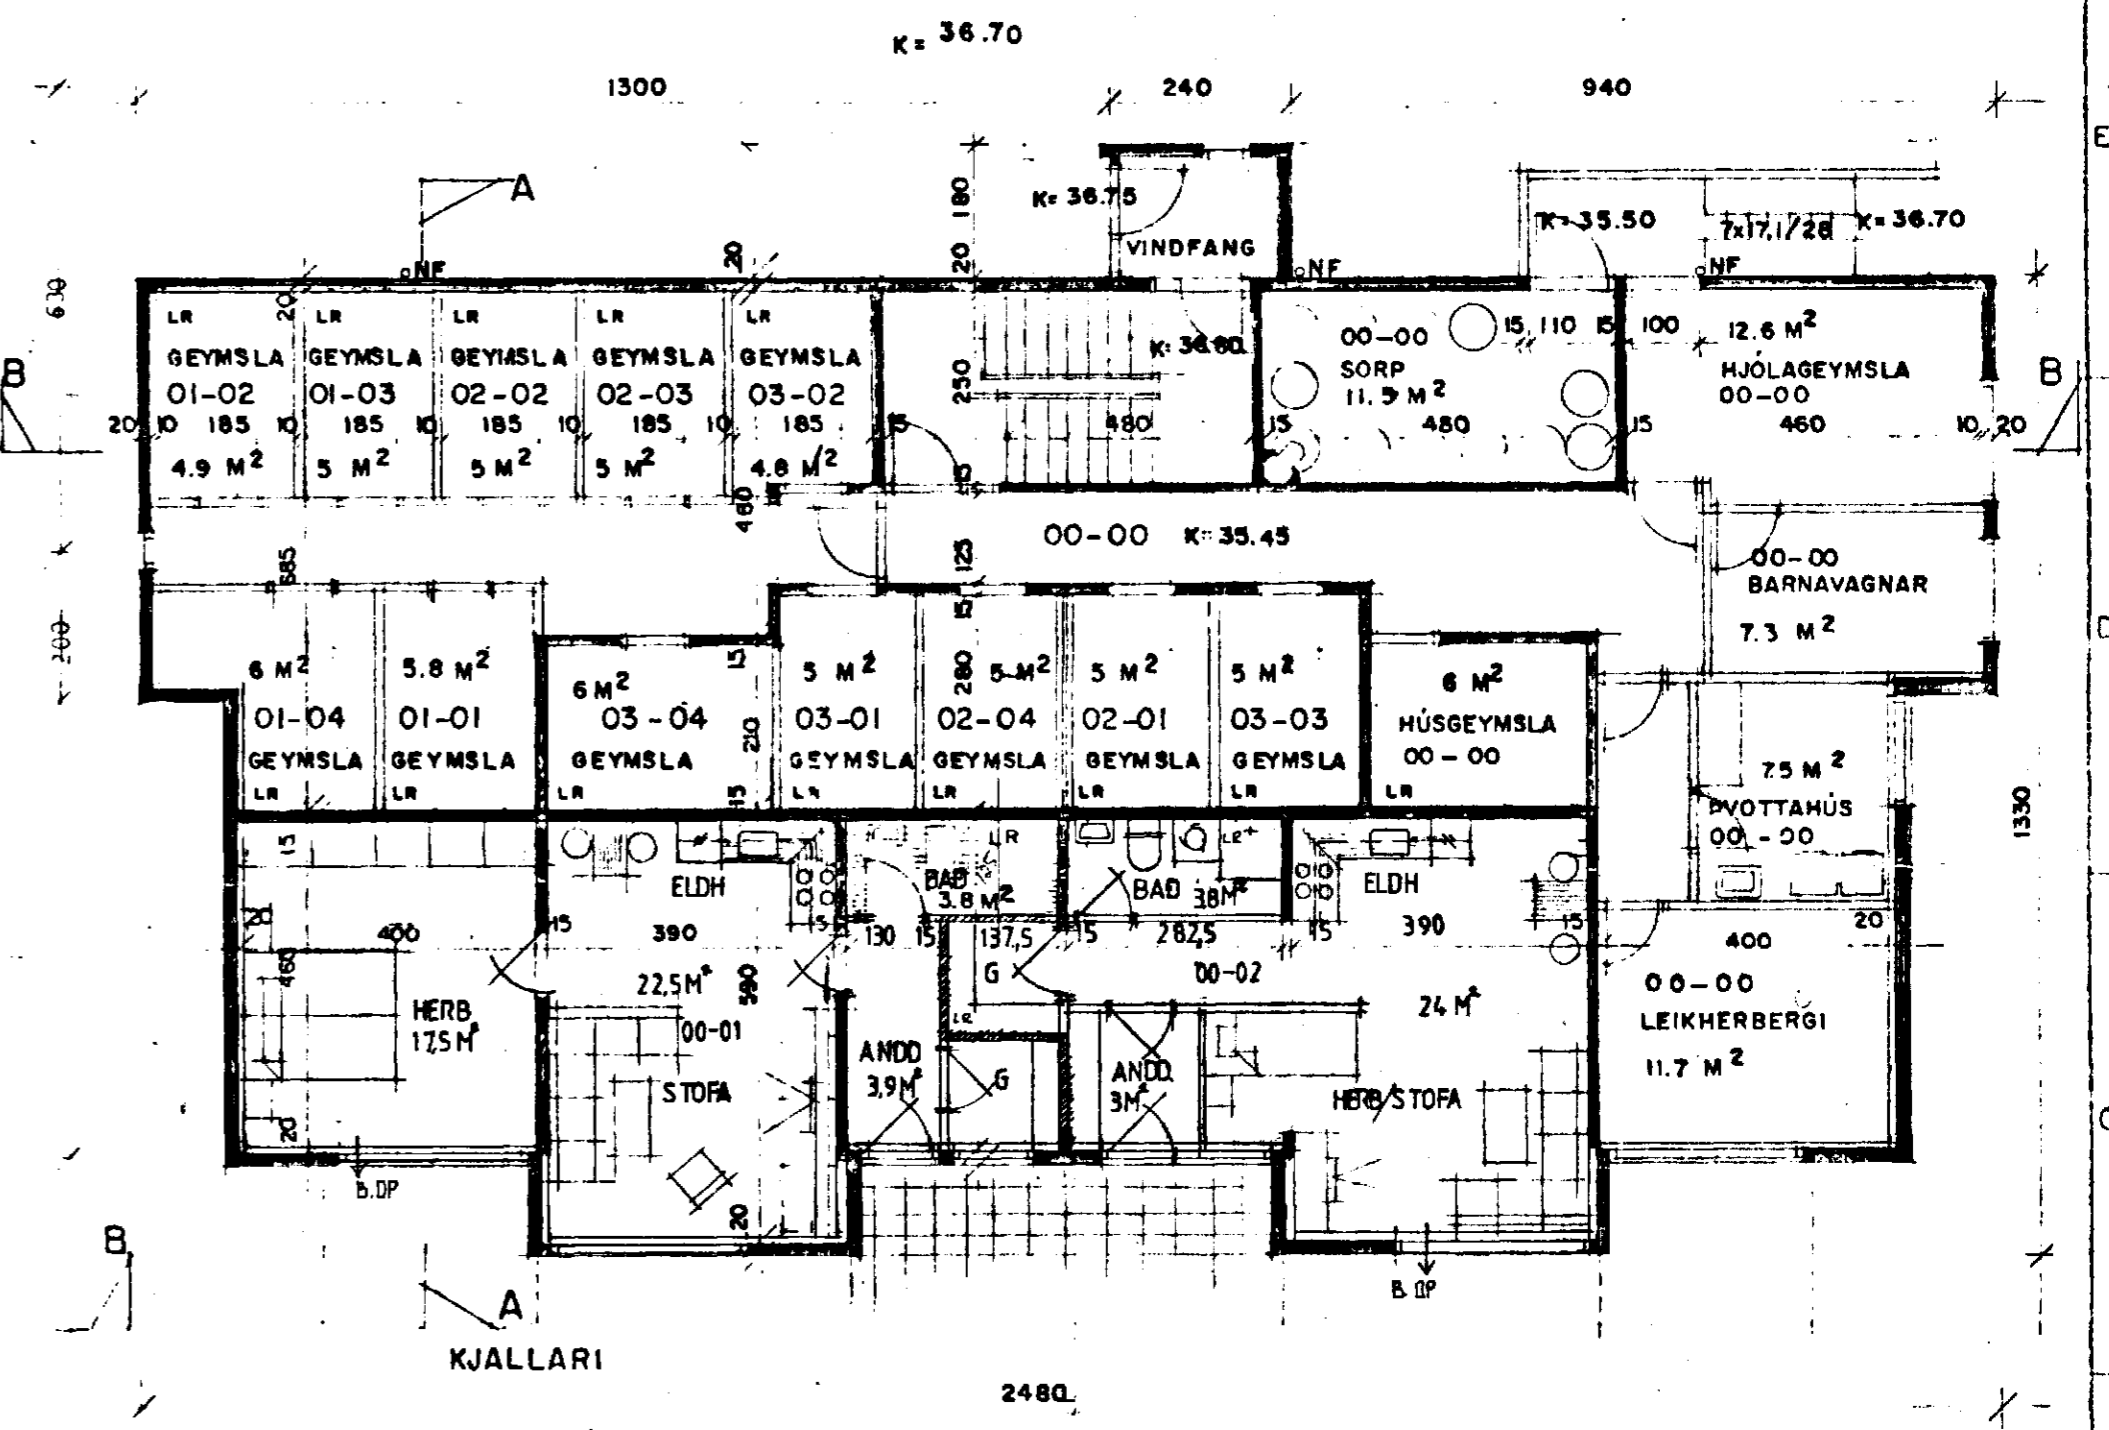

SKÝRINGAR: KÓLUNNARTÖLUR BYGGINGAHLUTA SÉU Í SAMRÆMI  
VIÐ Í.S.T. 66

6360-0340-01

HÚS TEKIÐ AF ARKITEKTSTOFUNNI BENTT PF  
**MÓABARÐ 34 HAFNARFIRÐI**  
ERVI GRUNNMÁLNDIR  
ERLENDUR R. HÖPLUMPRESSON BFI KLEBERGA 6 HRF. S-538160  
MÁL 1:100  
DÆS 10.02.92