



MÓABARÐ 34 HAFNARFIRÐI

Samþykkt á fundi byggingar-  
nefndar þ. 19/12 1992  
BYGGINGAFLUTRÖNN  
I HAFNARFIRÐI F. & K.  
*Sigríður Halldóttir*

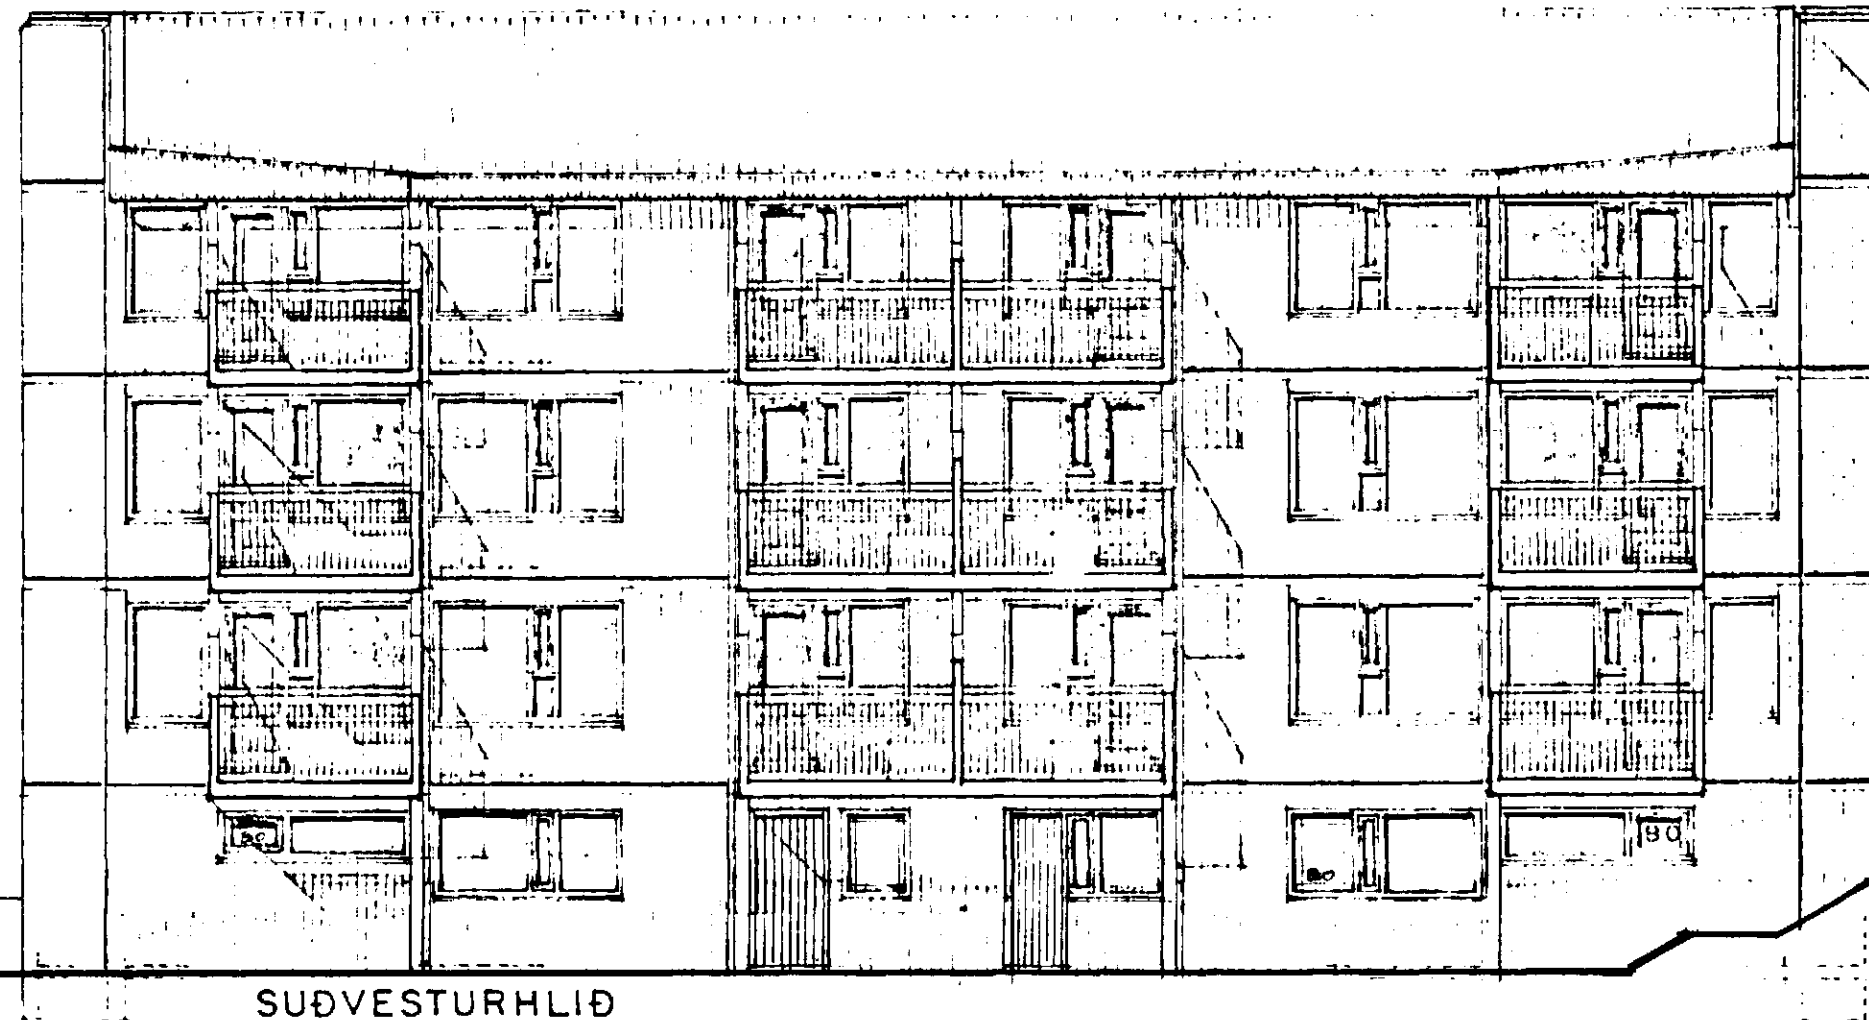

SUÐVESTURHLIÐ

tifftopdf - www.rubissoftware.com - Demo Version

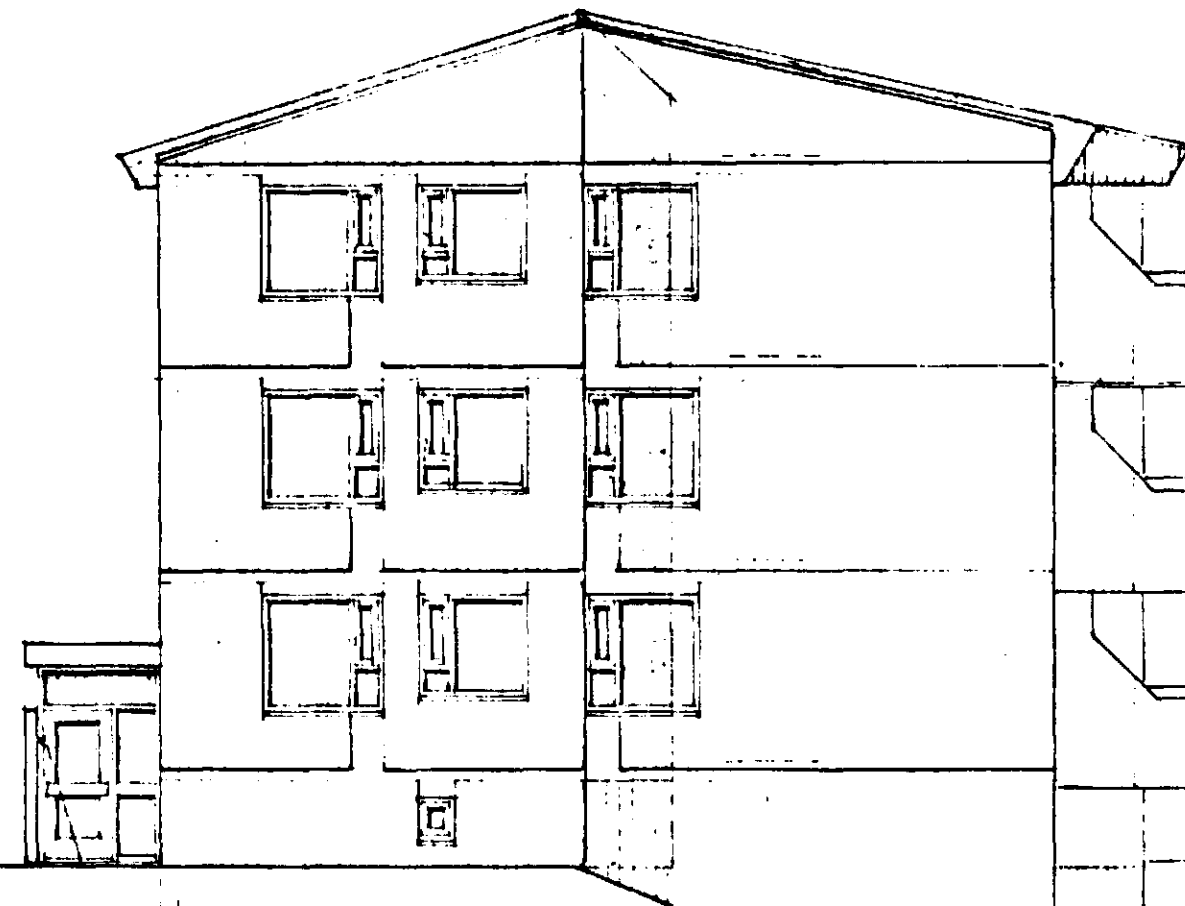

NORÐVESTURHLIÐ

BO = BJÖRGUNAROP

6360-0340-01

HÁS TEIKN AF ARCHITECTURSTOFUNNI BENTT AF

MÓABARÐ NR 34 HAF.

ERNI

LÍTLIT

102

MRL L:100

DAGS. 10.02.92

*ALLT* ERLANDUR K. HJALMARSSON BFI KLEBERG 6 HAFN S-53860