



MÓABARÐ 34 HAFNARFIRÐI

Samþykkt á fundi bygginga-
neindar þ. 23. 2. 1983
BYGGINGAFULLTRÚÐ N.
Í HAFNARFIRÐI
[Signature]

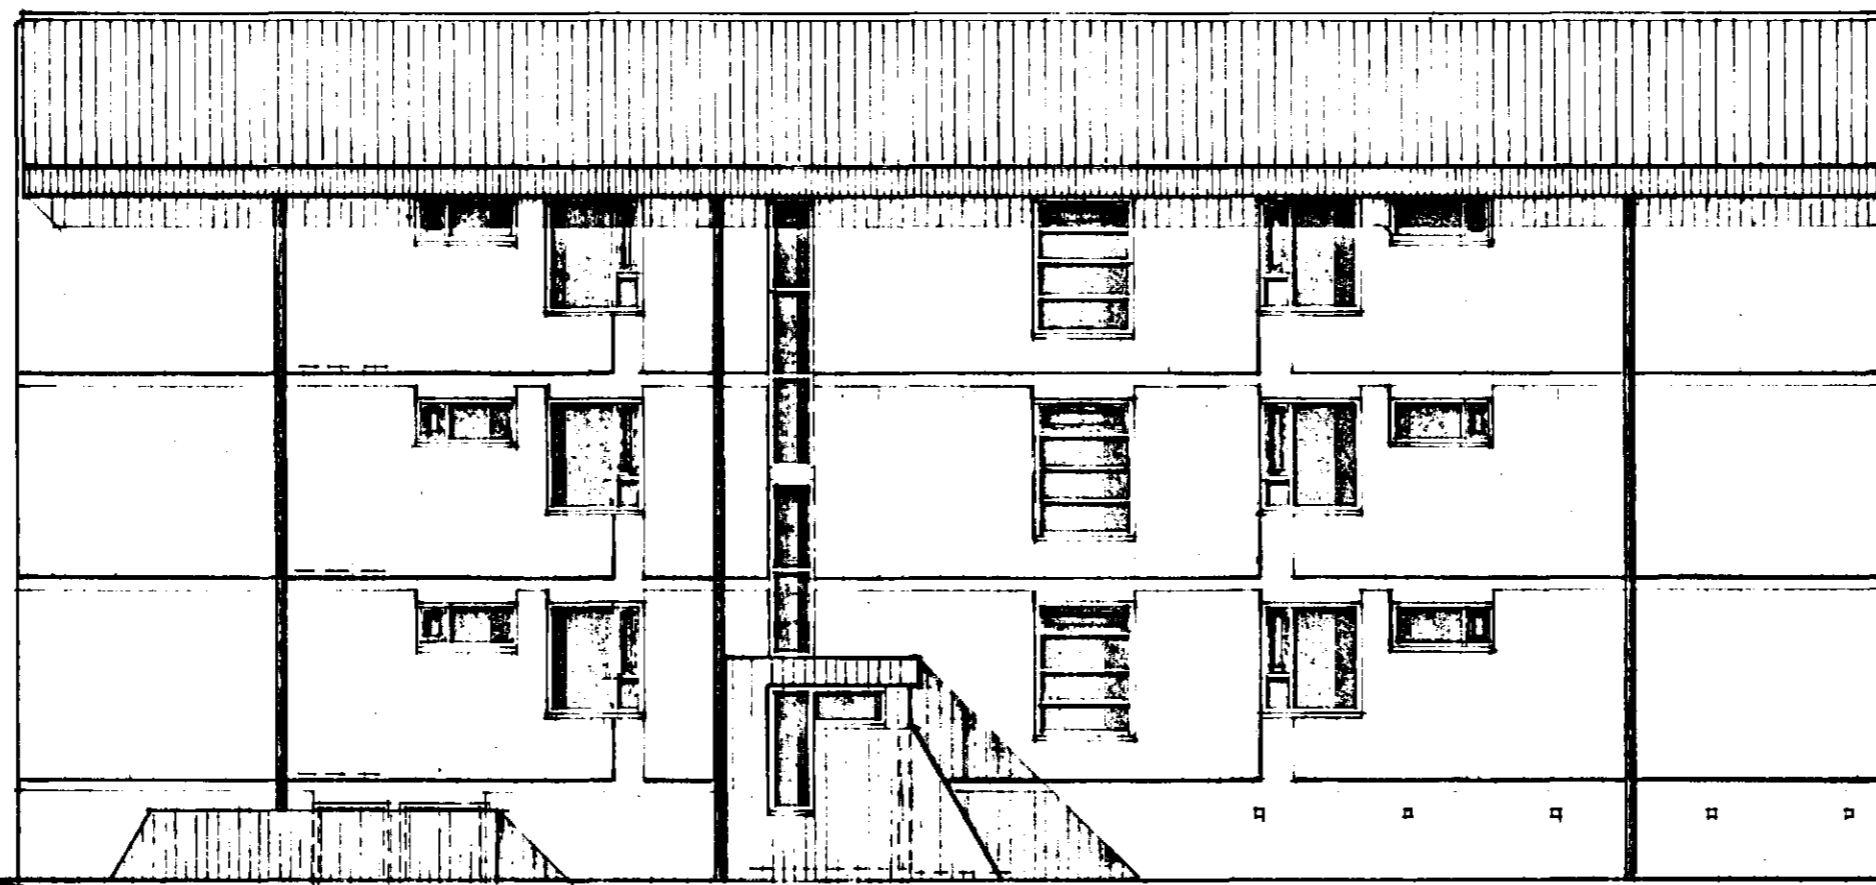

NORÐAUSTURHLIÐ

tifftopdf - www.rubissoftware.com - Demo Version

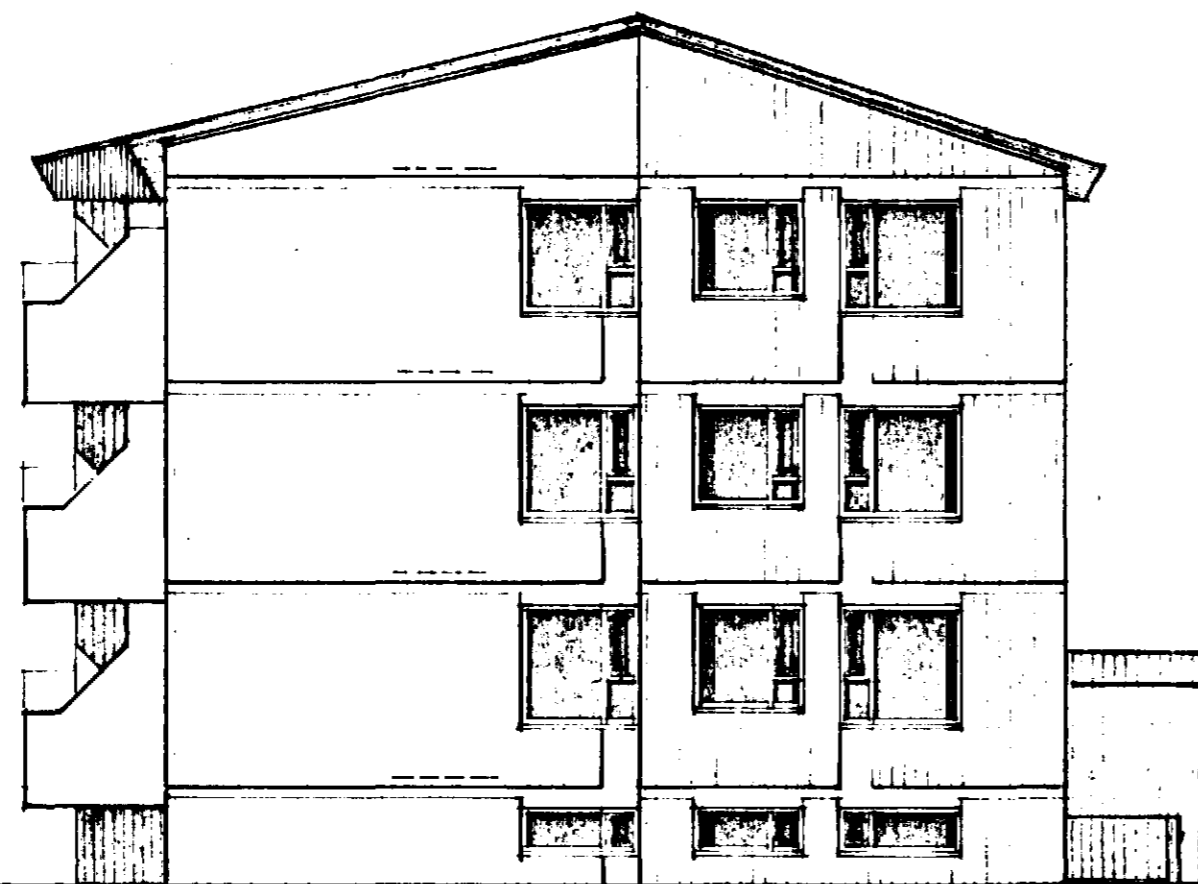

SUÐAUSTURHLIÐ

6360-0340.01

MÓABARÐ 34 HAFNARFIRÐI	
VERK : VERKAMANNARÚSTADIR	SKVARNI : 1:100
TEIKNING : ÚTLIT	VERK NR : 257 E
TEIKNAD : FEB. '85	TEIKN.NR : 104
BREYTT : NÓY 83.	

ARKITEKTASTOFAN SF
Ormar Þór Gudmundsson
 ORMAR ÞÓR GUDMUNDSSON OG ORNÓLFUR HALL ARKITEKTAR FAI
 BORGARTÚN 17, REYKJAVÍK *Ornólfur Hall* Sími 26833

