



MÓABARÐ 34 HAFNARFIRÐI

Gambylkt á fundi byggingar-  
nefndar þ. 12. 12. 1992  
BYGGINGARFULLTRÚNAÐI  
HAFNARFIRÐI F.A.P.  
*Sigrún Halldóttir*

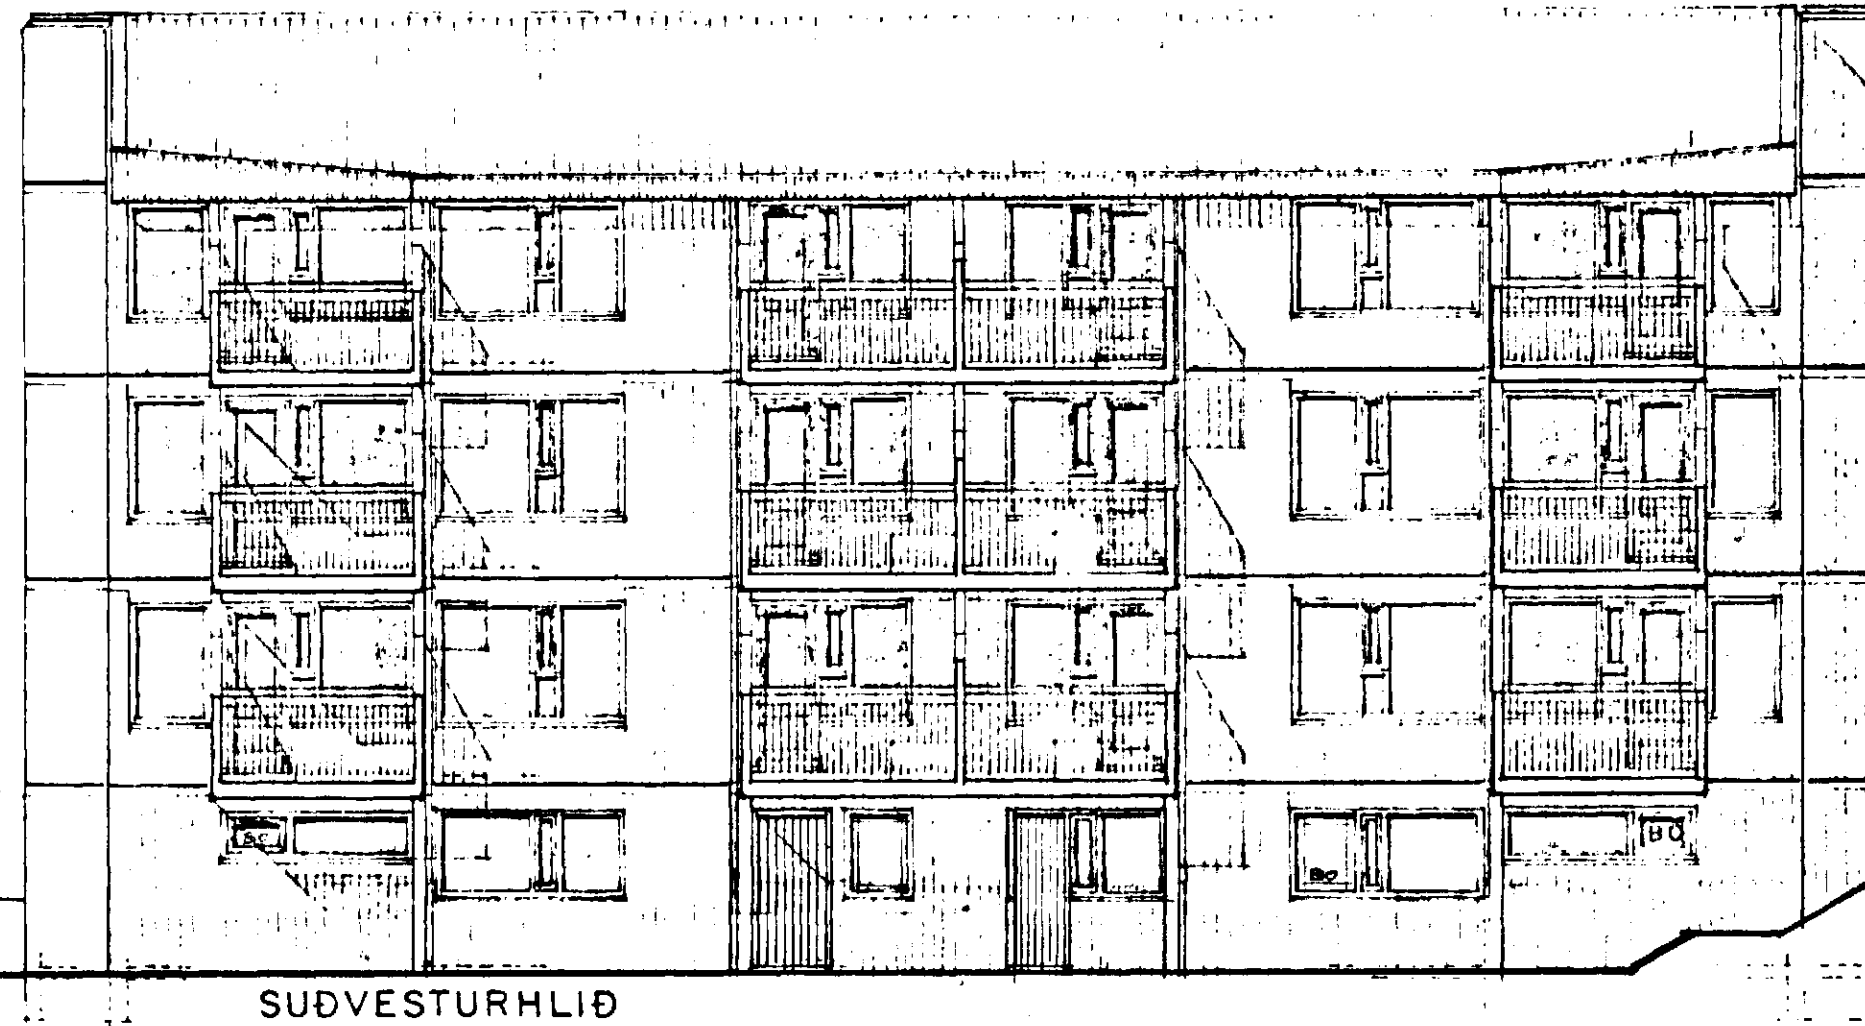

SÚÐVESTURHLIÐ

tifftopdf - www.rubissoftware.com - Demo Version

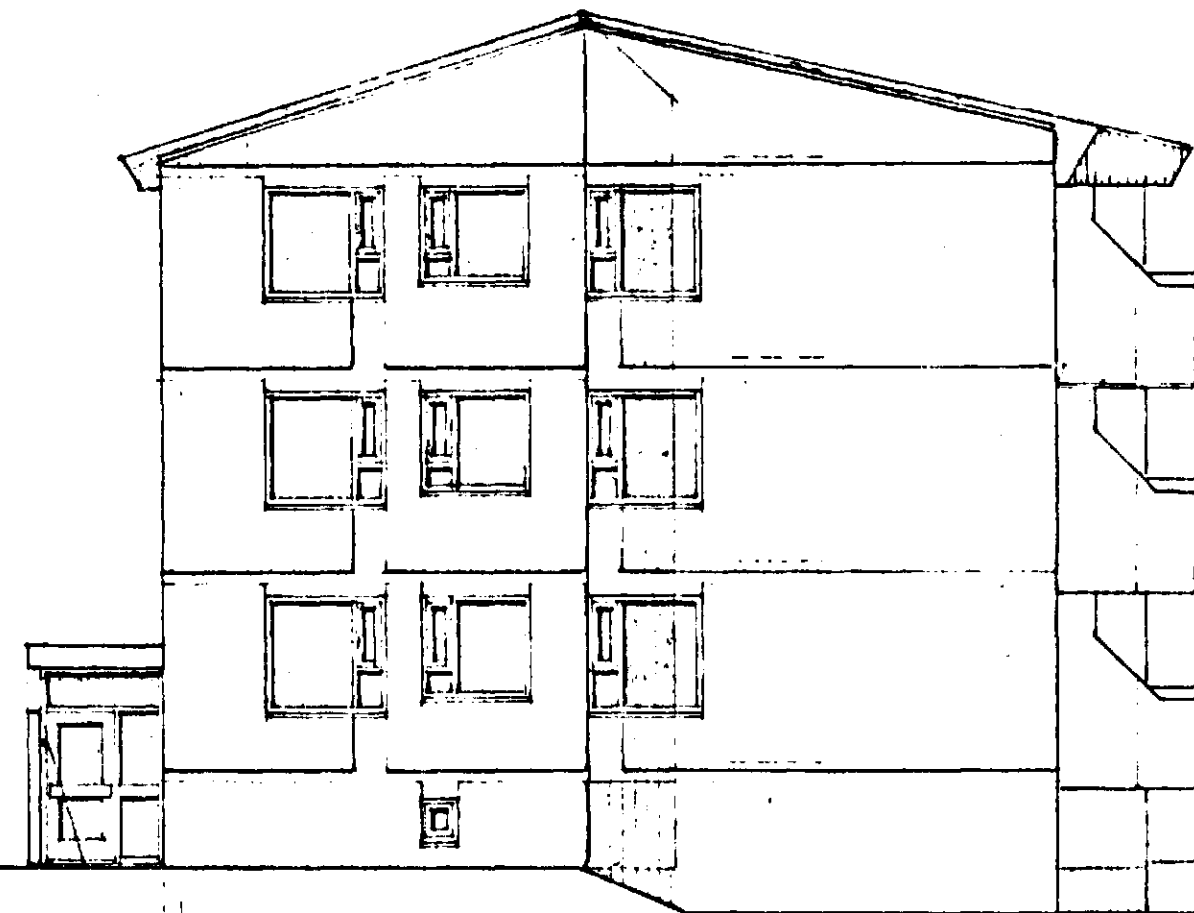

NORÐVESTURHLIÐ

BO = BJÖRGUNAROP

6360-0340.01

HÁLS TEIKN AF REKTEKTORSTOFUNNI BENTT AF

MÓABARÐ NR 34 HAF.

ERN

ÚTLIT

MRL 1:100

DAGS. 10.02.92

*Handwritten signature*

ERLENDE K. HJALMARSSON BFI KLEBERGI 6 HAFNARFIRÐI S-53860