



MÓABARÐ 34 HAFNARFIRÐI

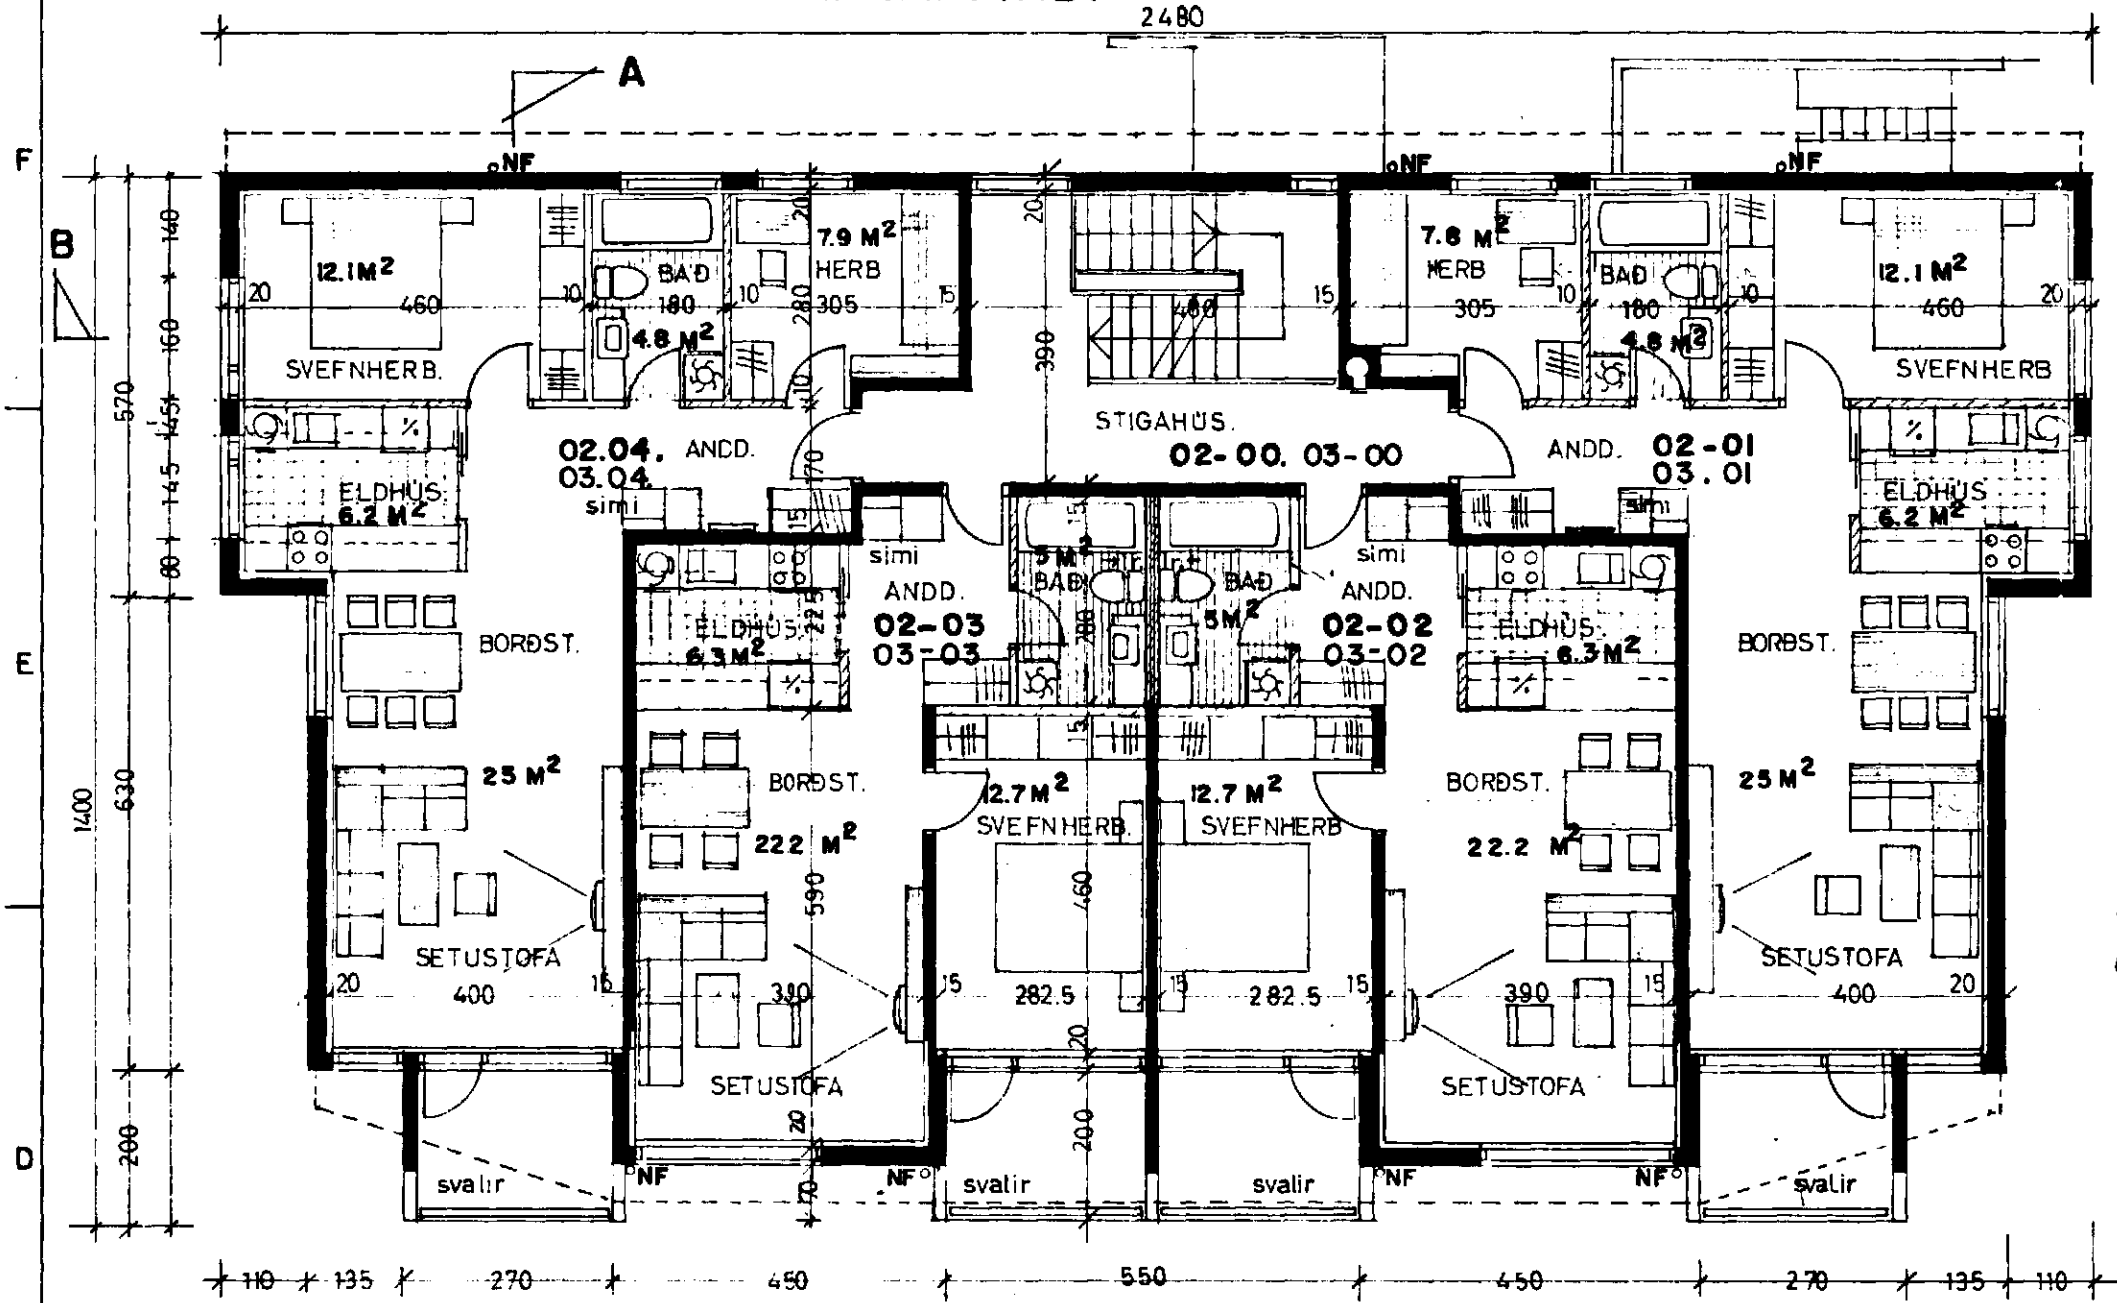


2 OG 3 HÆÐ
tifftopdf www.rubissoftware.com - Demo Version

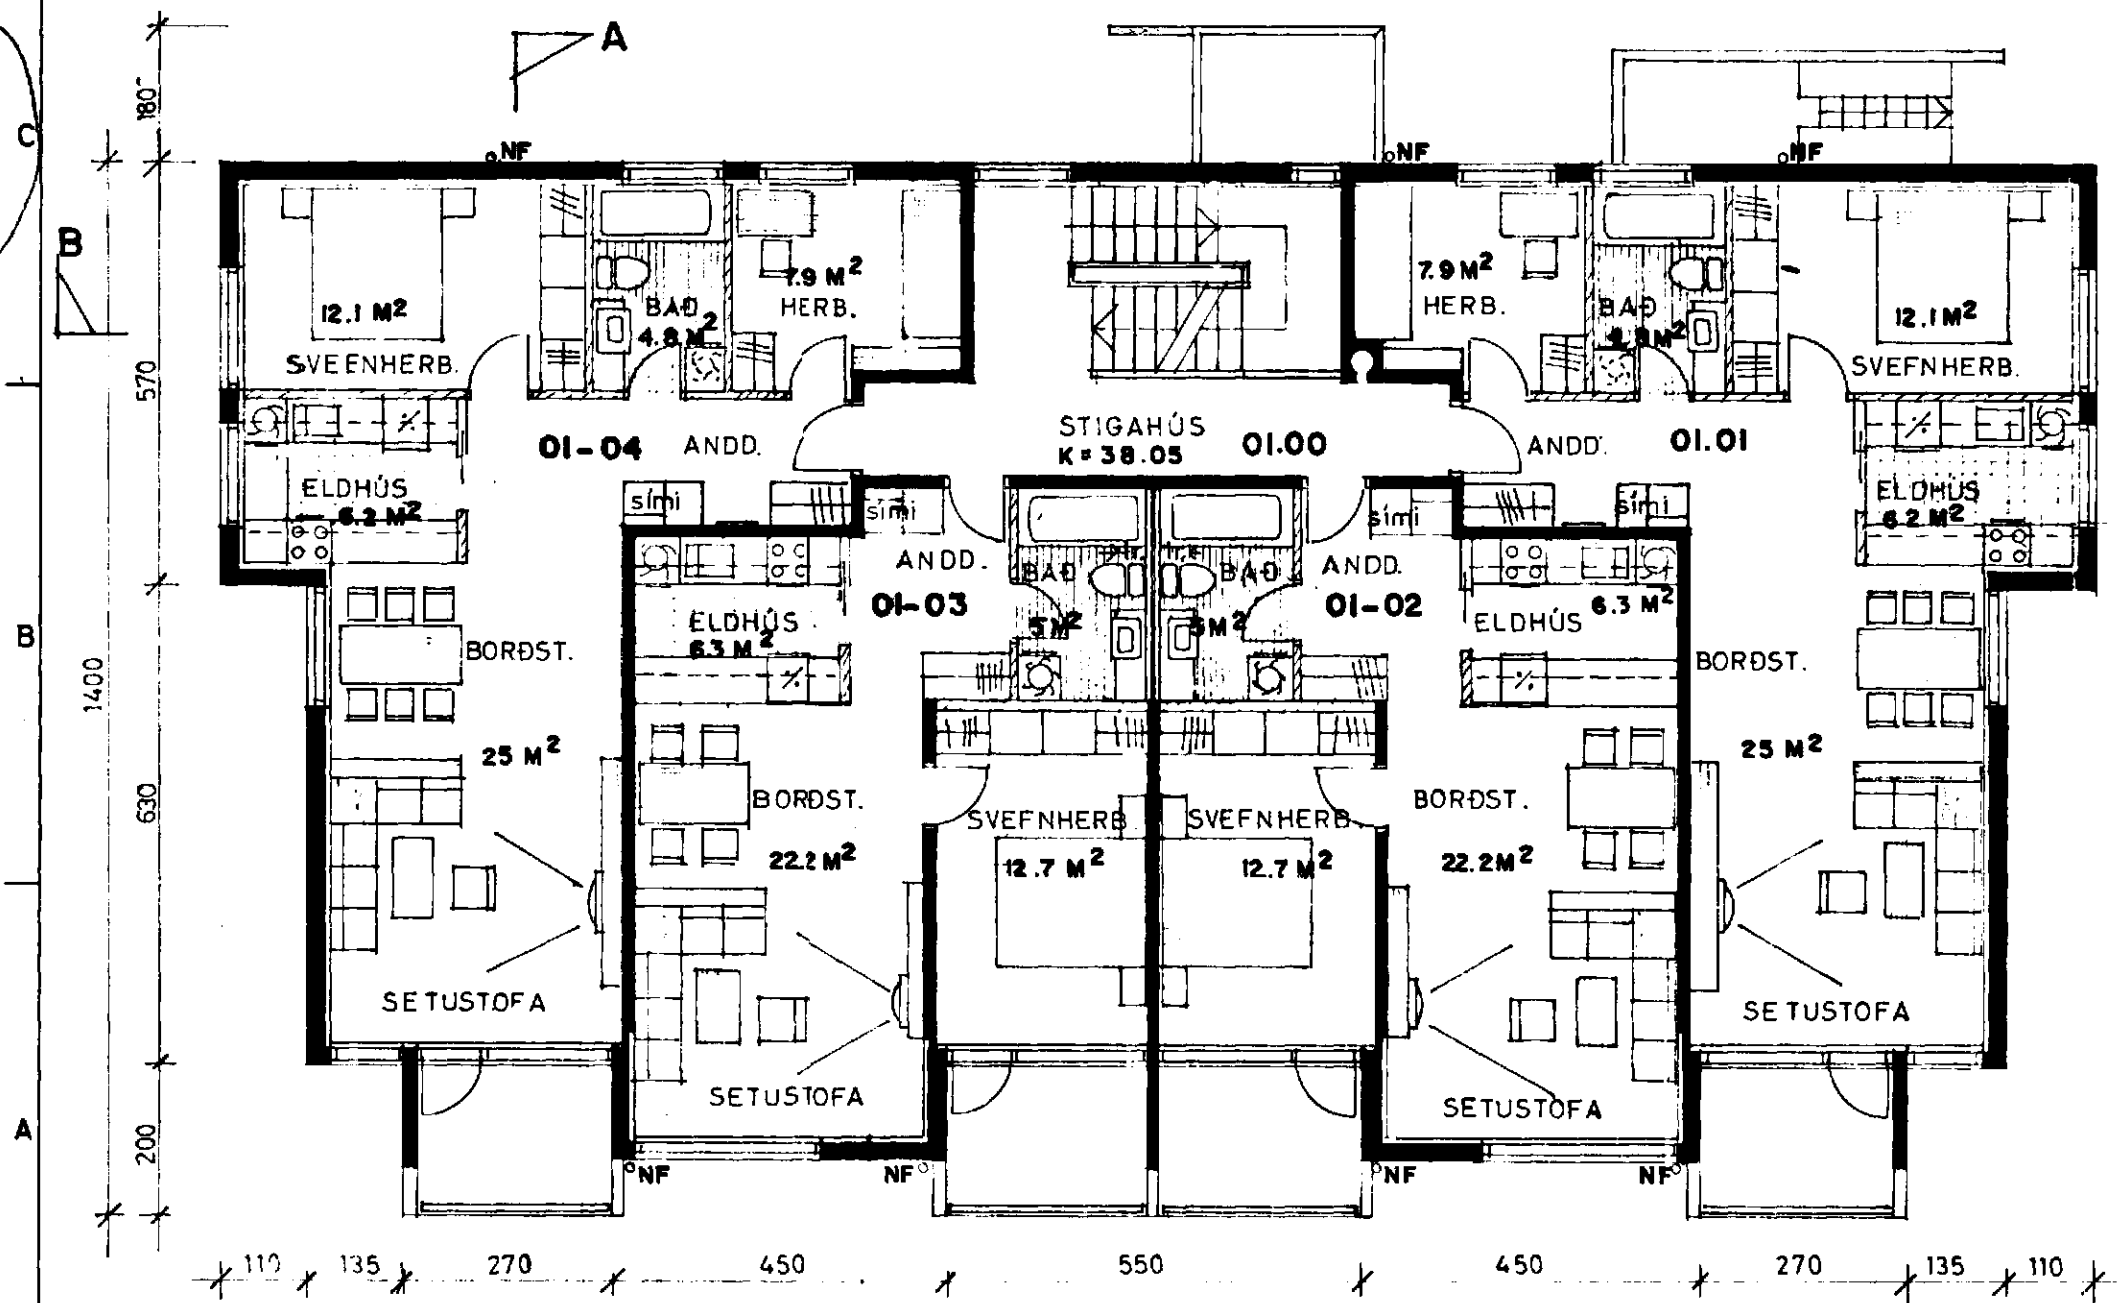

1 HÆÐ

	FLATARM. BRÚTTÓ
ÍBÚÐIR 01-01, 01-04, 02-01, 02-04, 03-01, 03-04	76.0 M ²
ÍBÚÐIR 01-02, 01-03, 02-02, 02-03, 03-02, 03-03	58.0 M ²
STIGAHÚS KJALLARA, IHÆÐ, 2 HÆÐ, 3HÆÐ	25.8 M ²
KJALLARI	293.0 M ²
GRUNNFLATARMÁL HÚSS	293.0 M ²
BRÚTTÓRÚMMÁL HÚSS	3482.0 M ²

Samþykkt á fundi bygginga-
nefndar þ. 23. 2. 03
BYGGINGAFLUTRÚN
Í HAFNARFIRÐI

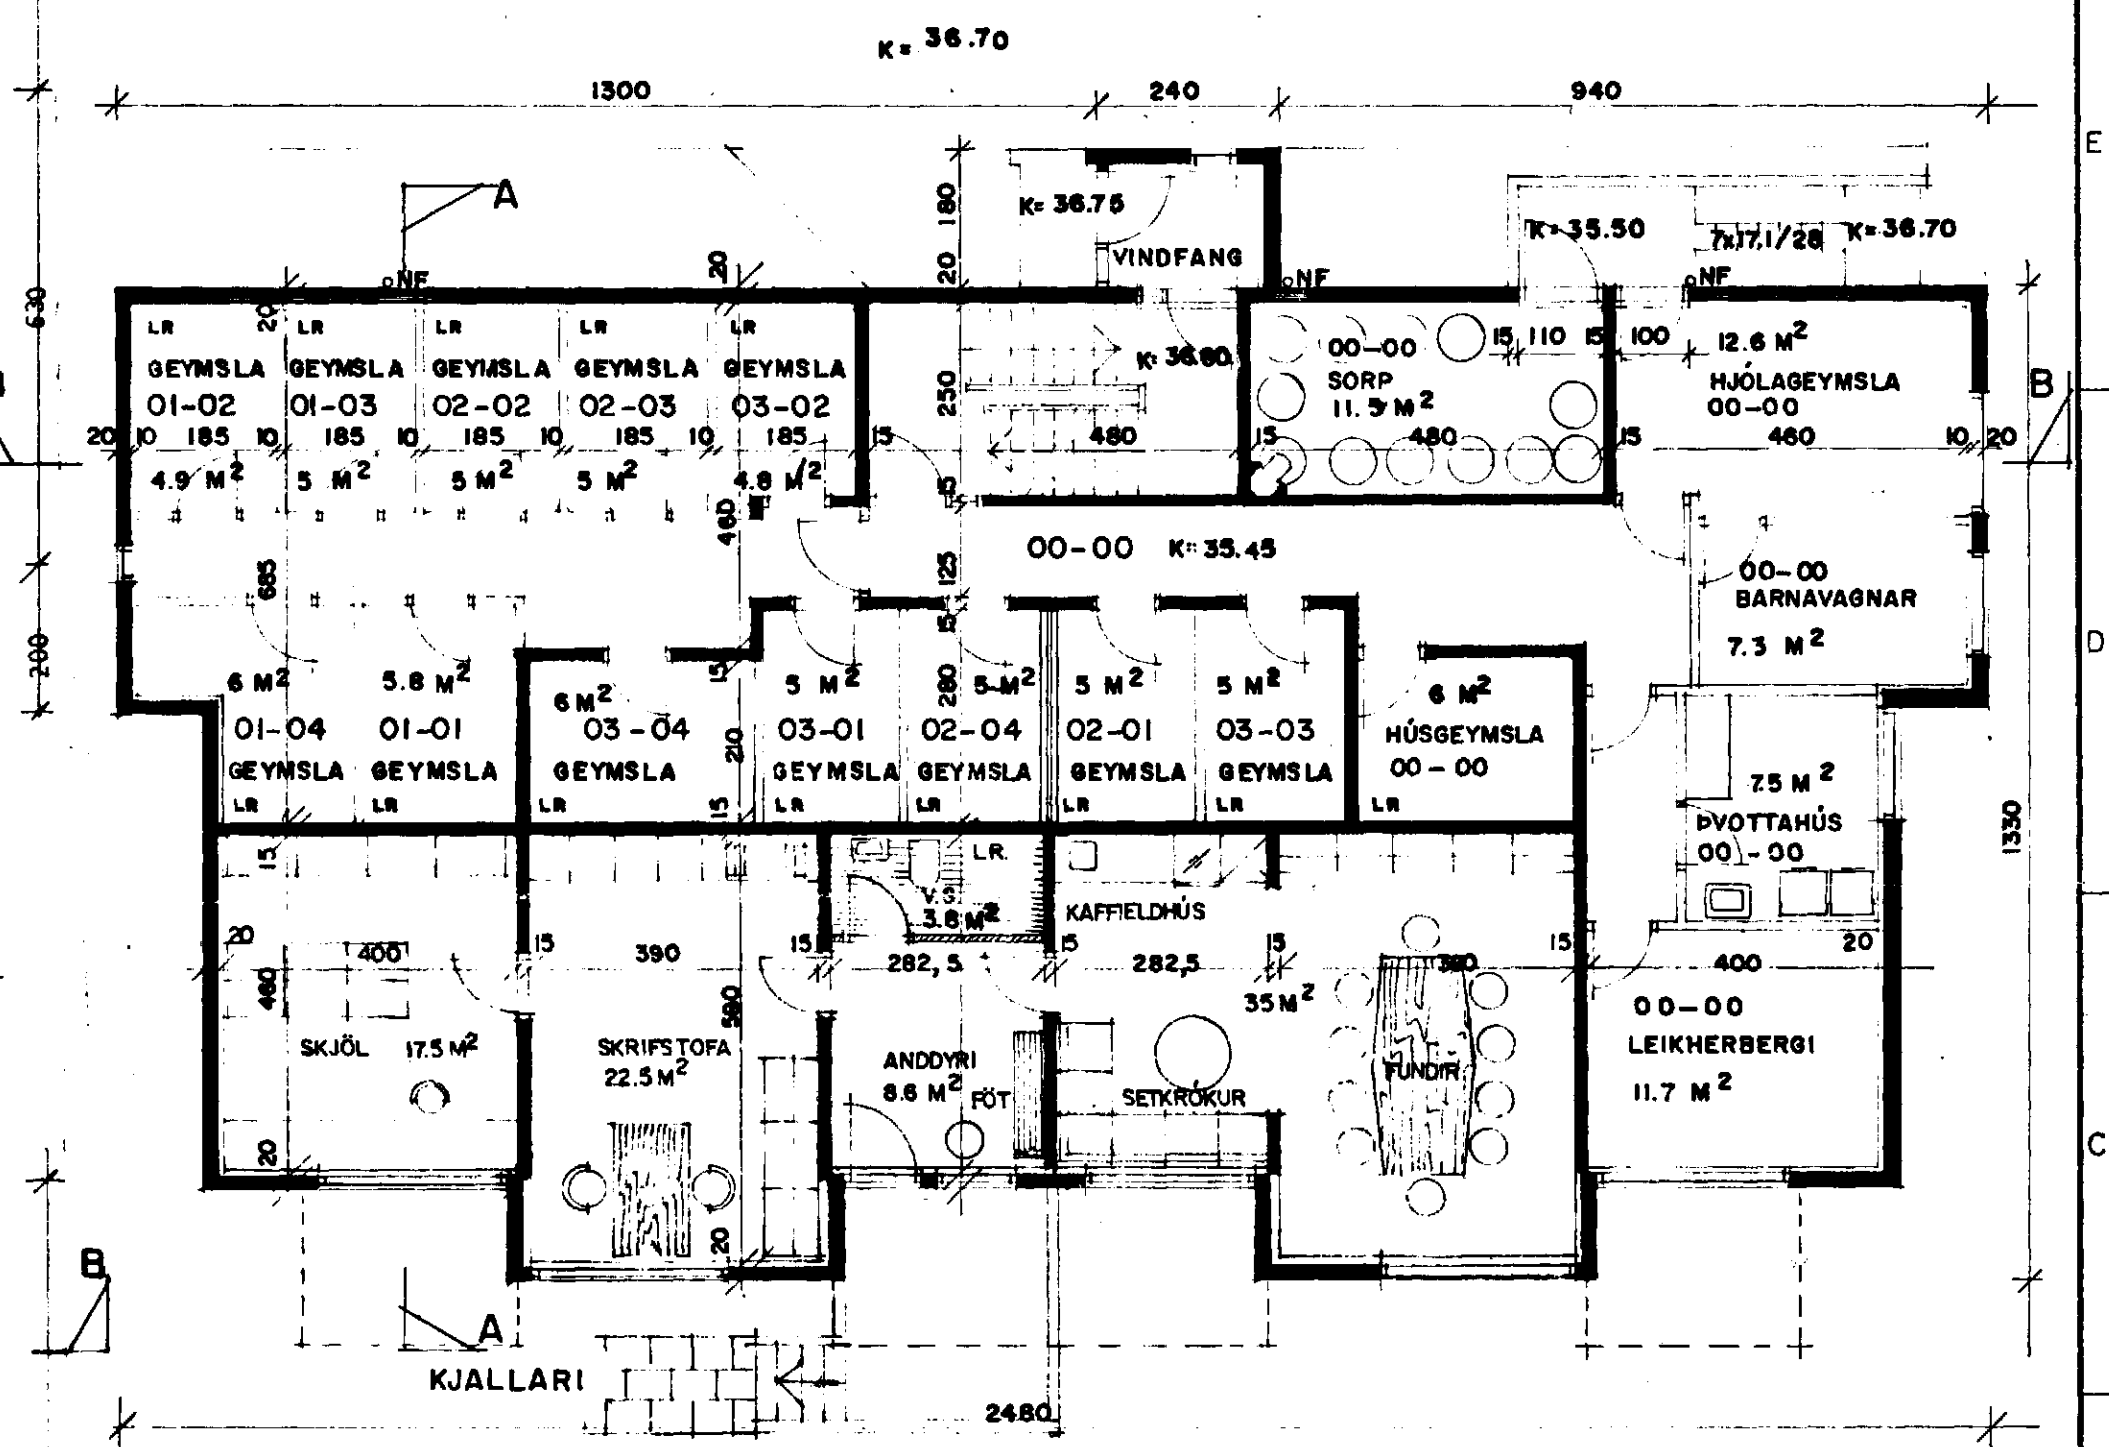

SKÝRINGAR: KÓLNUNARTÖLUR BYGGINGAHLUTA SÉU Í SAMRÆMI
VIÐ Í.S.T. 66

6360-0340-01

MÓABARÐ 34 HAFNARFIRÐI

VERK : VERKAMANNABÚSTADIR	KVARÐI : 1:100
TEIKNING : GRUNNMÝNDIR	VERK NR : 257 E
TEIKNAR : FEB. '03	TEIKN NR : 102
BREYTT : NOV 03	

OD ARKITEKTASTOFAN SF
ORMAR ÞÓR GUDMUNDSSON OG ÖRNÓLFUR HALL ARKITEKTAR FAJ
BORGARTÚN 17, REYKJAVÍK SAMI 26833