


MÓABARÐ 34 HAFNARFIRÐI


2480

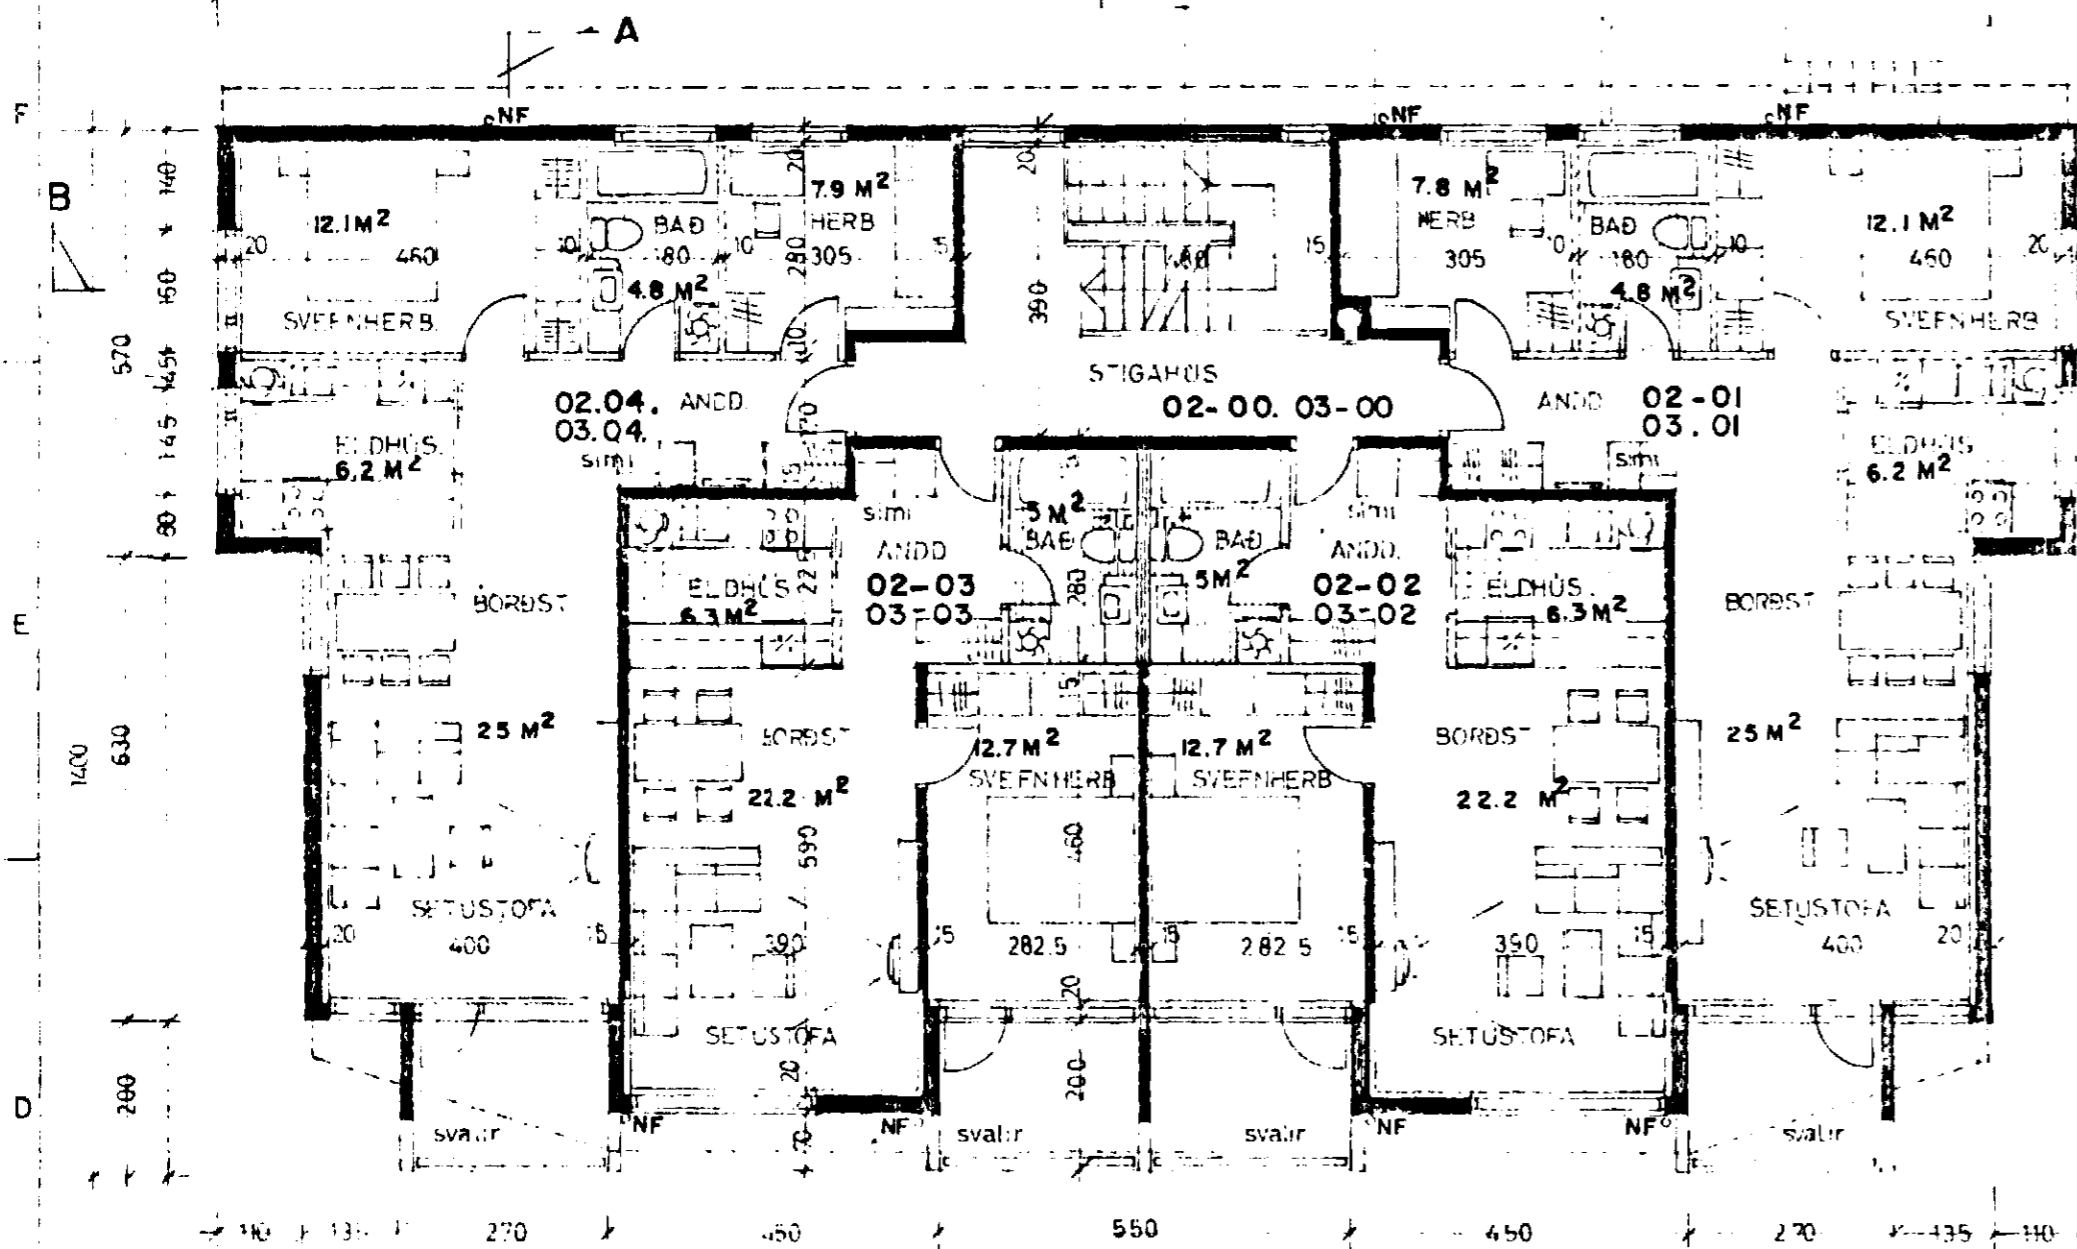

2 OG 3 HÆÐ

tifftopdf - www.rubissoftware.com - Demo Version

2480

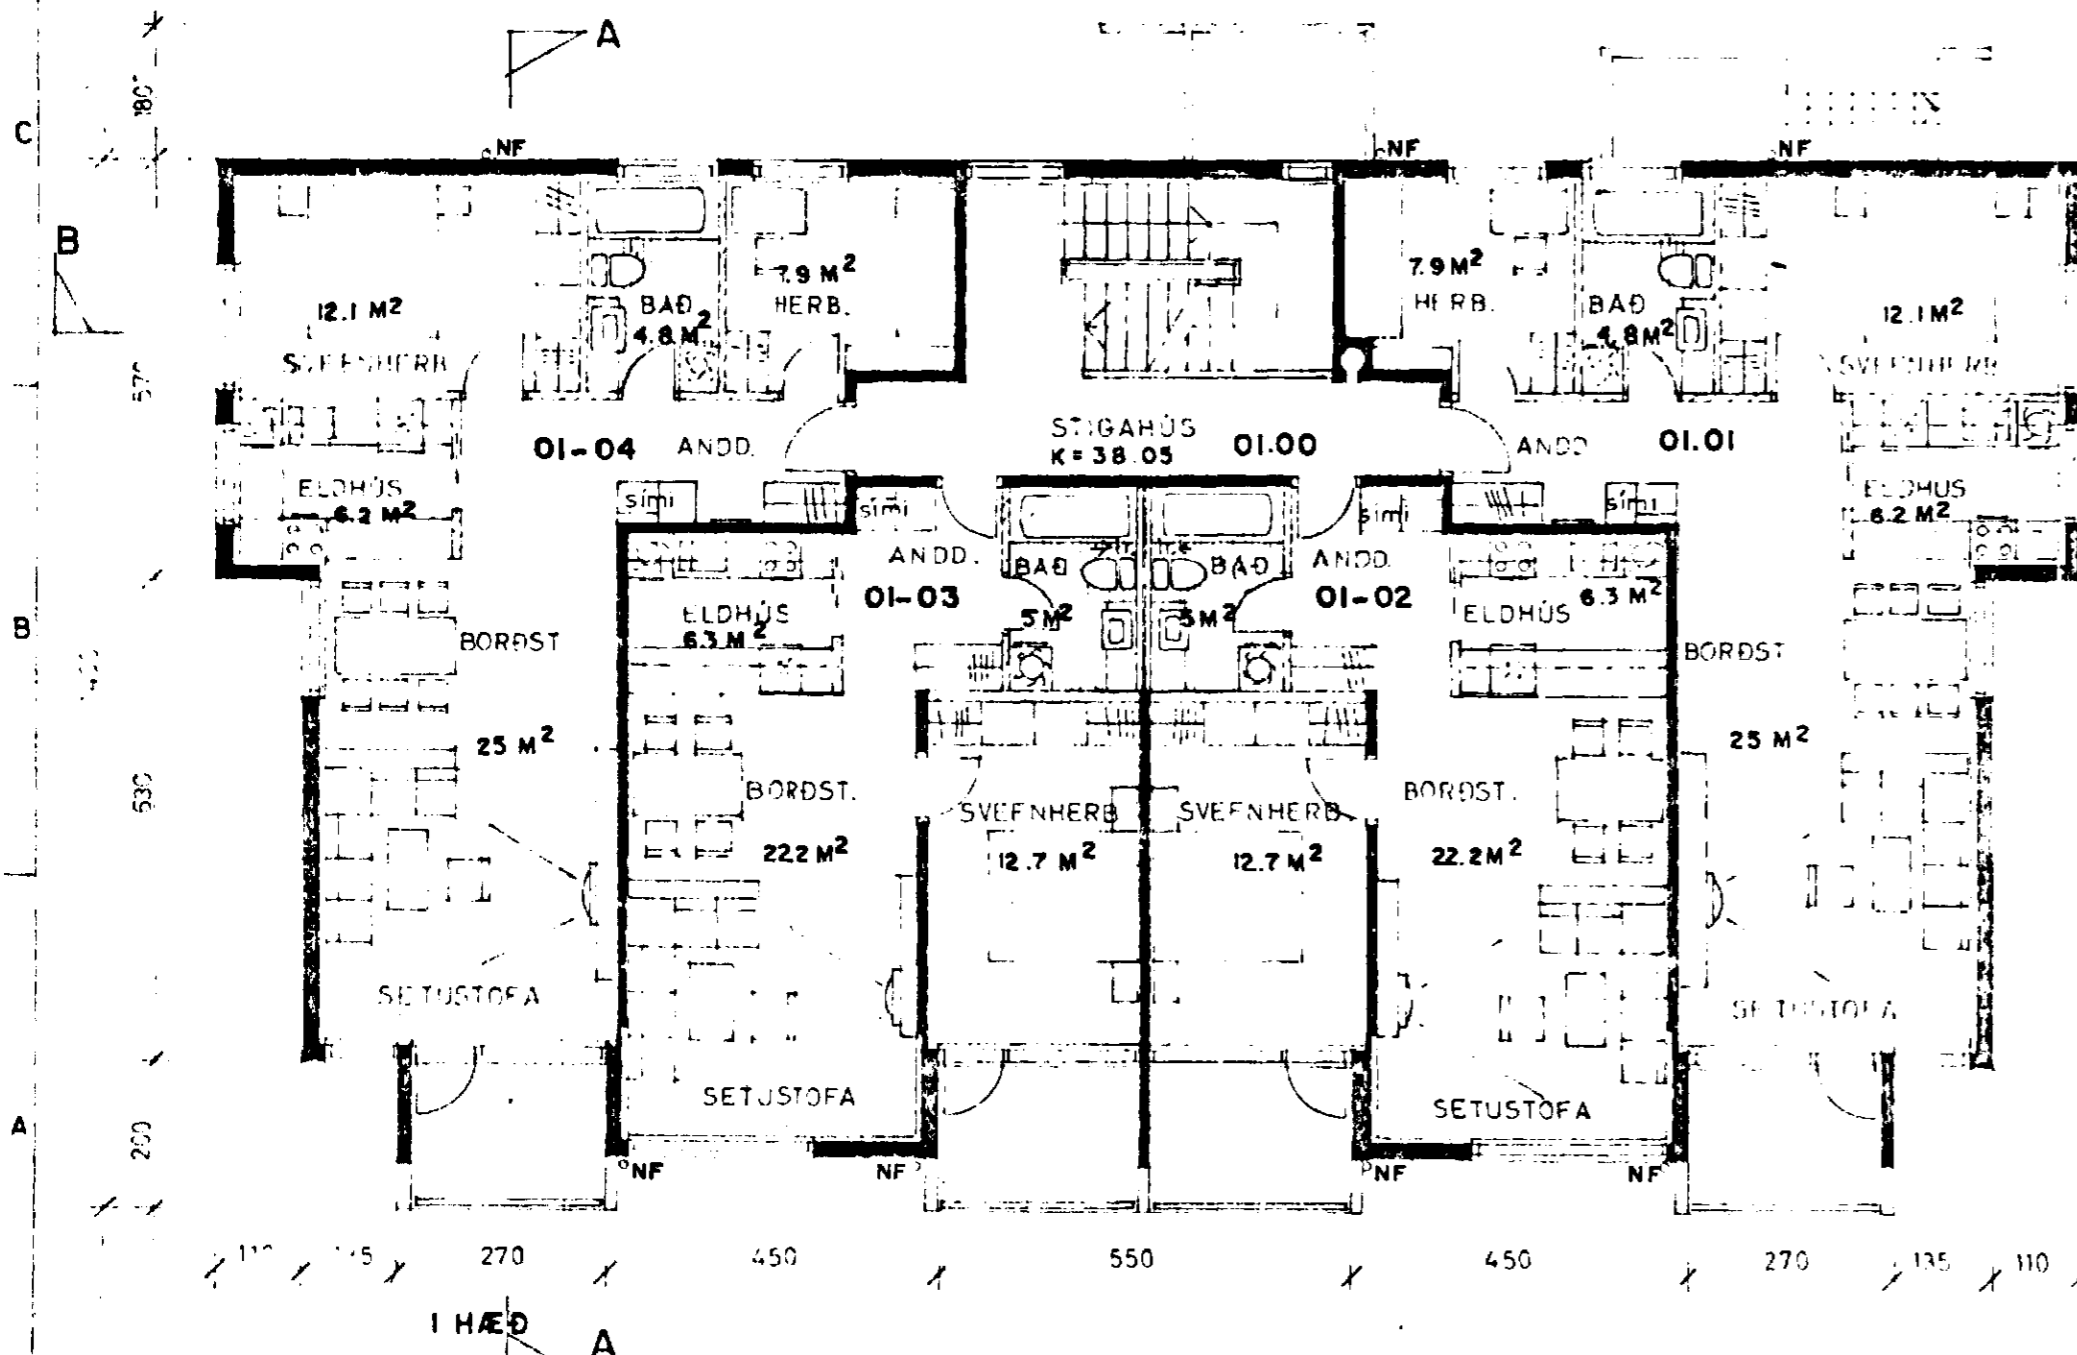

1 HÆÐ


	FLATARM. BRÚTTÓ
ÍBÚÐIR 01-01, 01-04, 02-01, 02-04, 03-01, 03-04	76.0 M ²
ÍBÚÐIR 01-02, 01-03, 02-02, 02-03, 03-02, 03-03	58.0 M ²
STIGAHÚS KJALLARA, 1 HÆÐ, 2 HÆÐ, 3 HÆÐ	25.5 M ²
KJALLARI	293.0 M ²
GRUNNFLATARMÁL HÚSS	293.0 M ²
BRÚTTÓRÚMMÁL HÚSS	3482.0 M ²
ÍBÚÐ 00-01	66.2 M ²
ÍBÚÐ 00-02	47.5 M ²

Gembykkt á fundi byggingar-nefndar þ. 19/12 1992

BYGGINGAÁHÁTTAVÍSUN

Í HAFNARFIRÐI

Sigríður Halldóttir

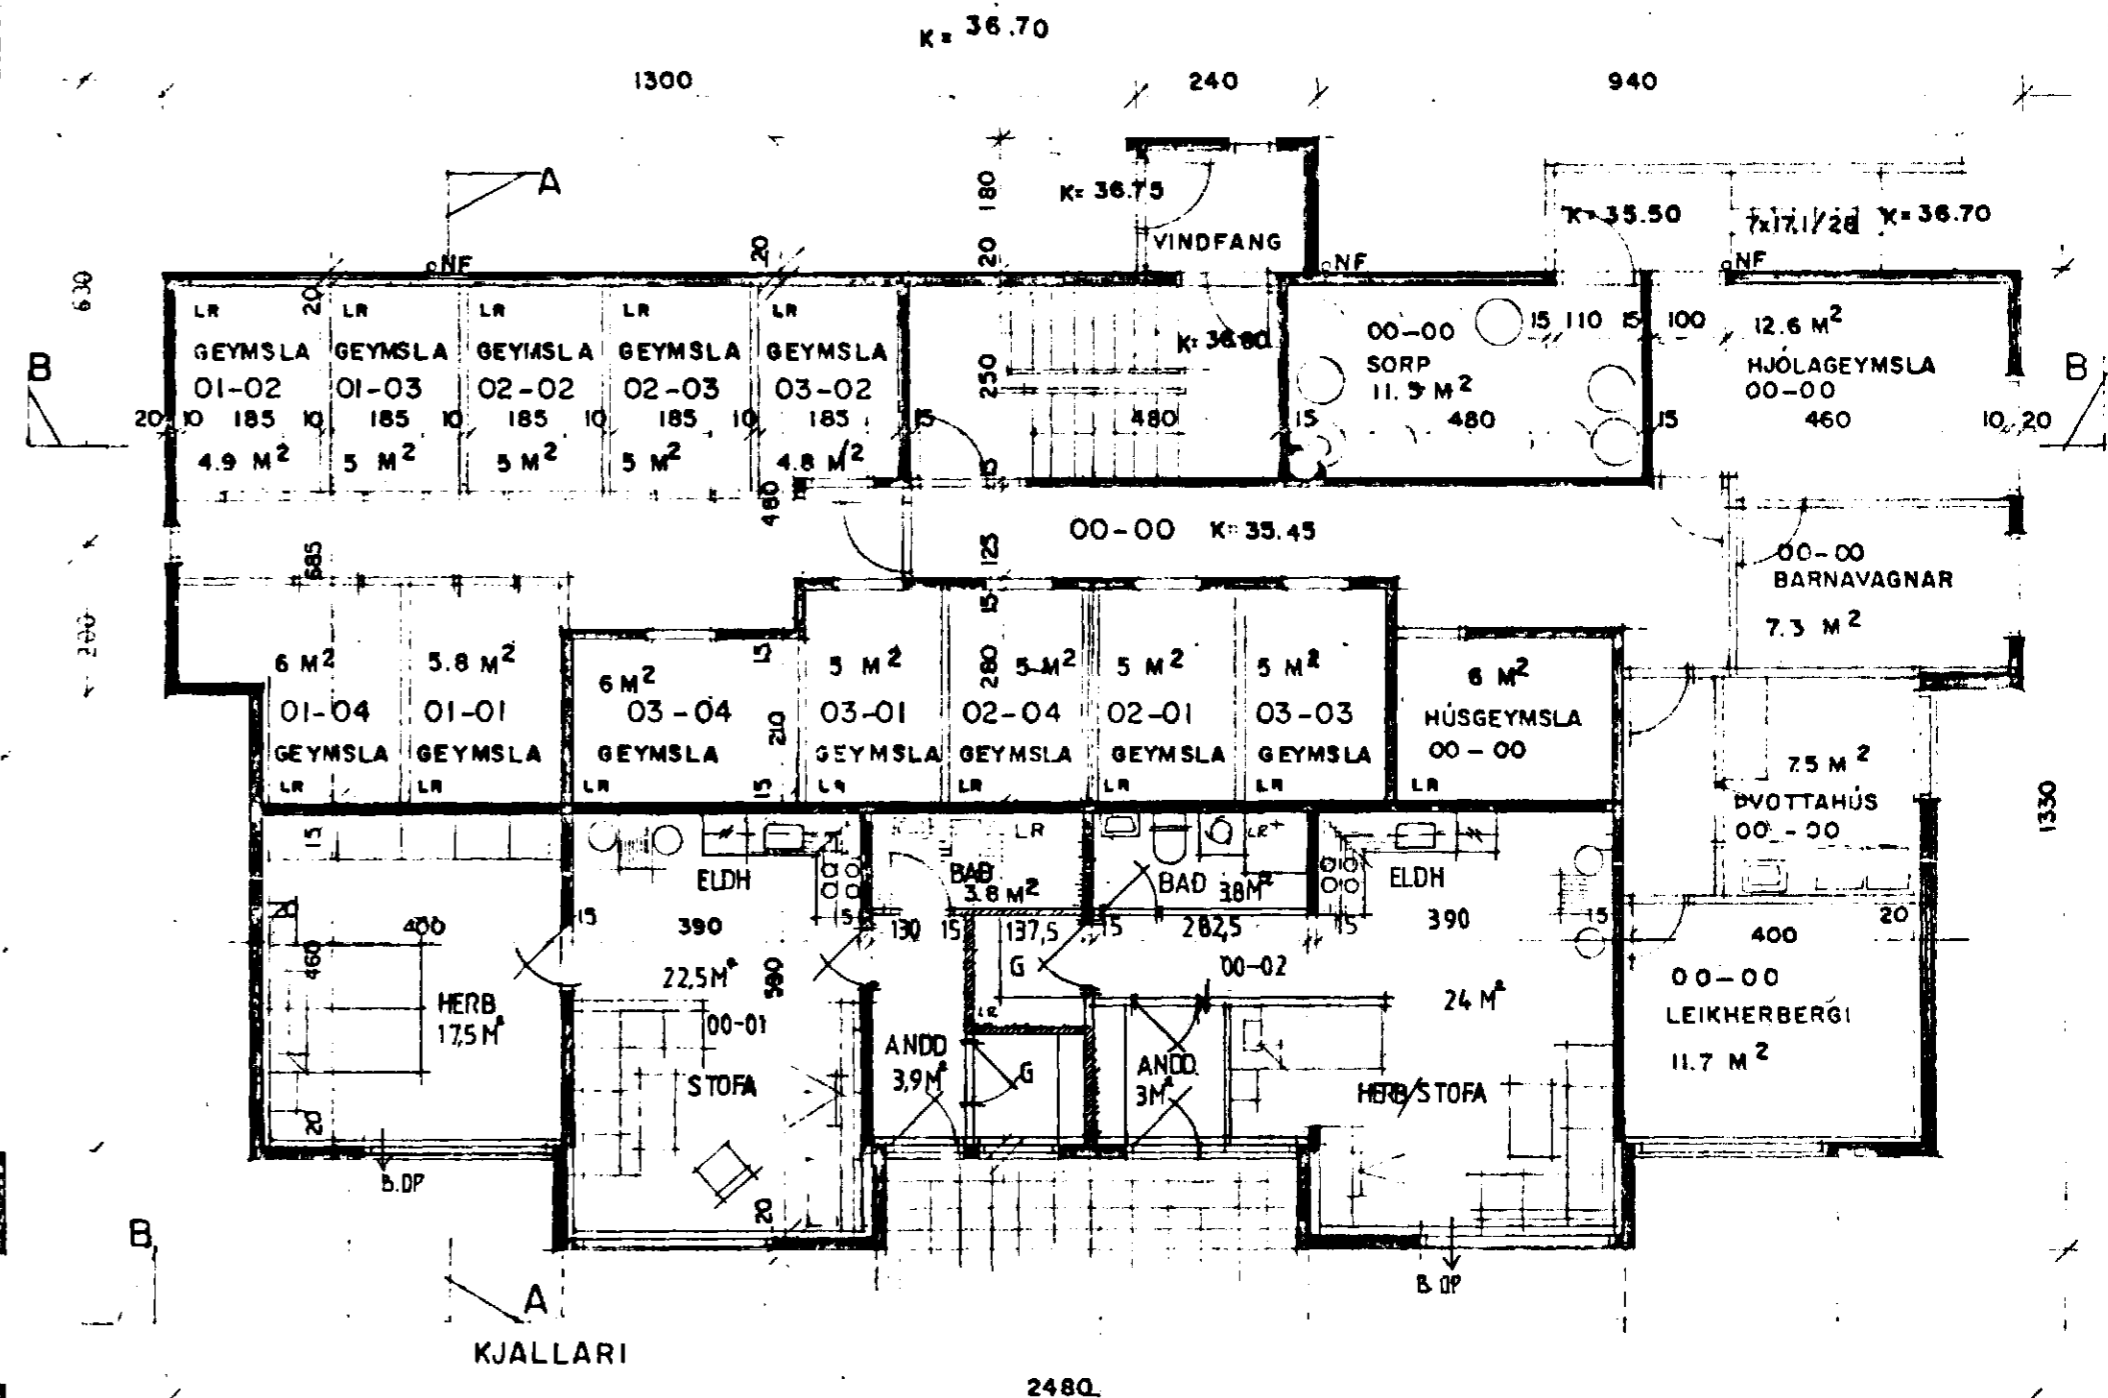

KJALLARI

SKÝRINGAR: KÓLUNARTÖLUR BYGGINGAHLUTA SÉU Í SAMRÆMI VÍÐ Í.S.T. 66

6360-0340-01

HÚS TEIKN AF ARKITEKTRASTOFUNNI SÆVITT P/F MÓABARÐ 34 HAFNARF

ERNI GRUNNMÁLNDIR MÁL 1:100

DRÆG 0.02.92

ERLENDUR AFHÉLFUMPRESSUN BFI KLÆMBA 6 HRF 4-538160