



6360 -0350 01
02

Samþykkt á fundi bygginga-
nefndar þ. 30/6/1982
BYGGINGAFULLTRÚINN
Í HAFNARFIRÐI
[Signature]

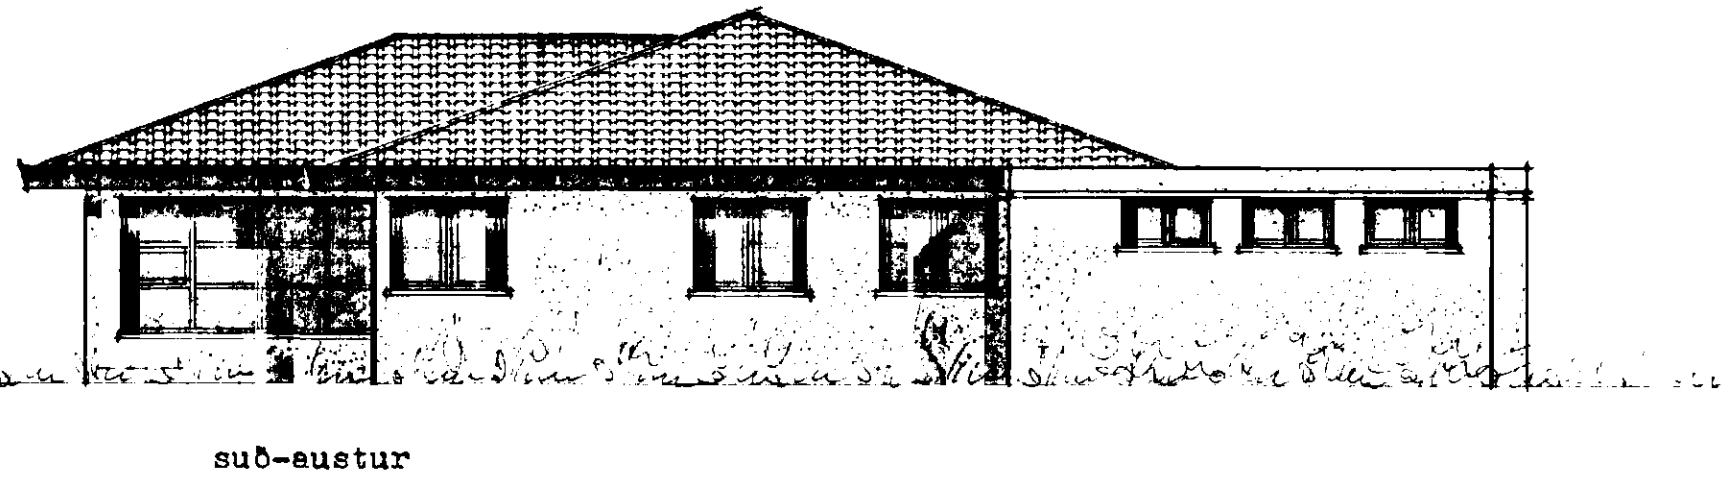

tifftopdf - www.rubissoftware.com - Demo Version

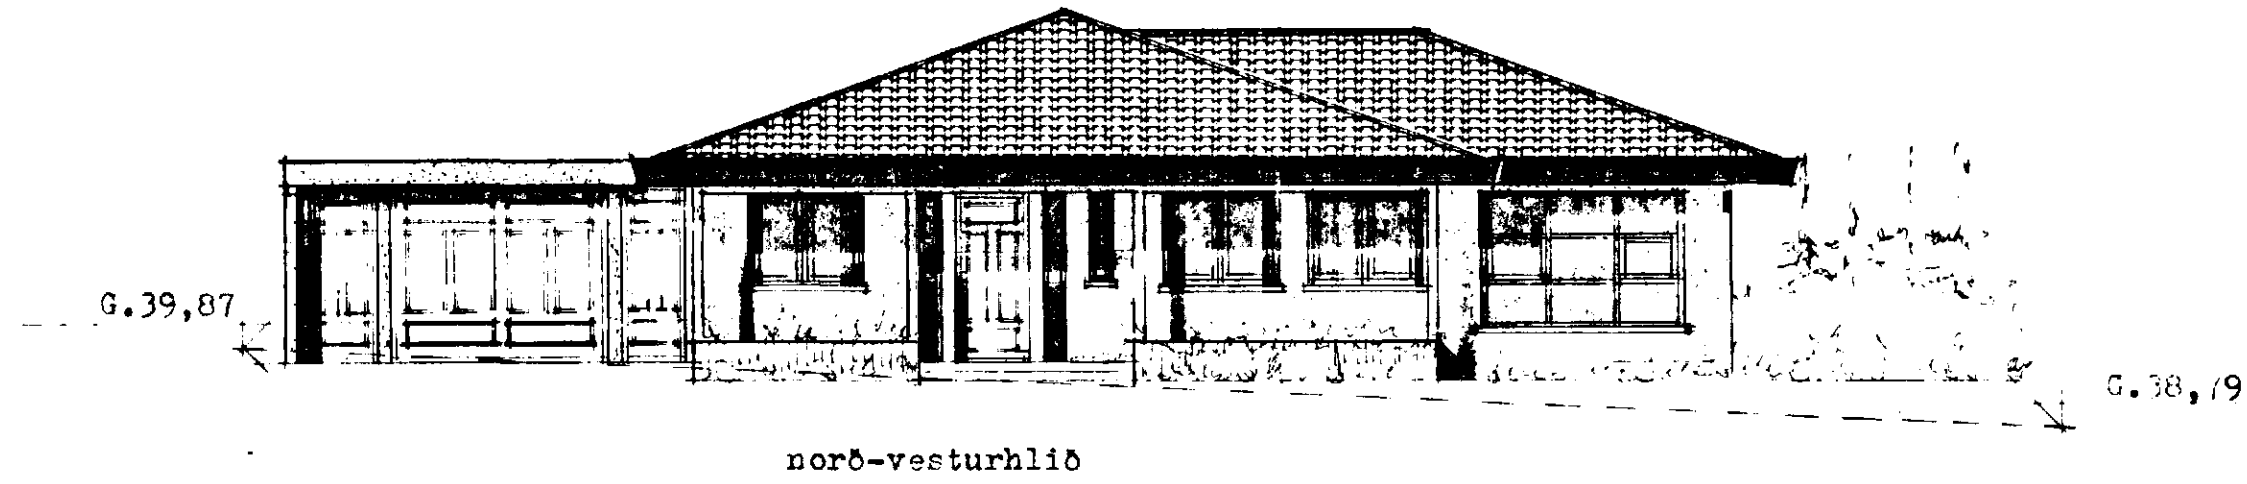