
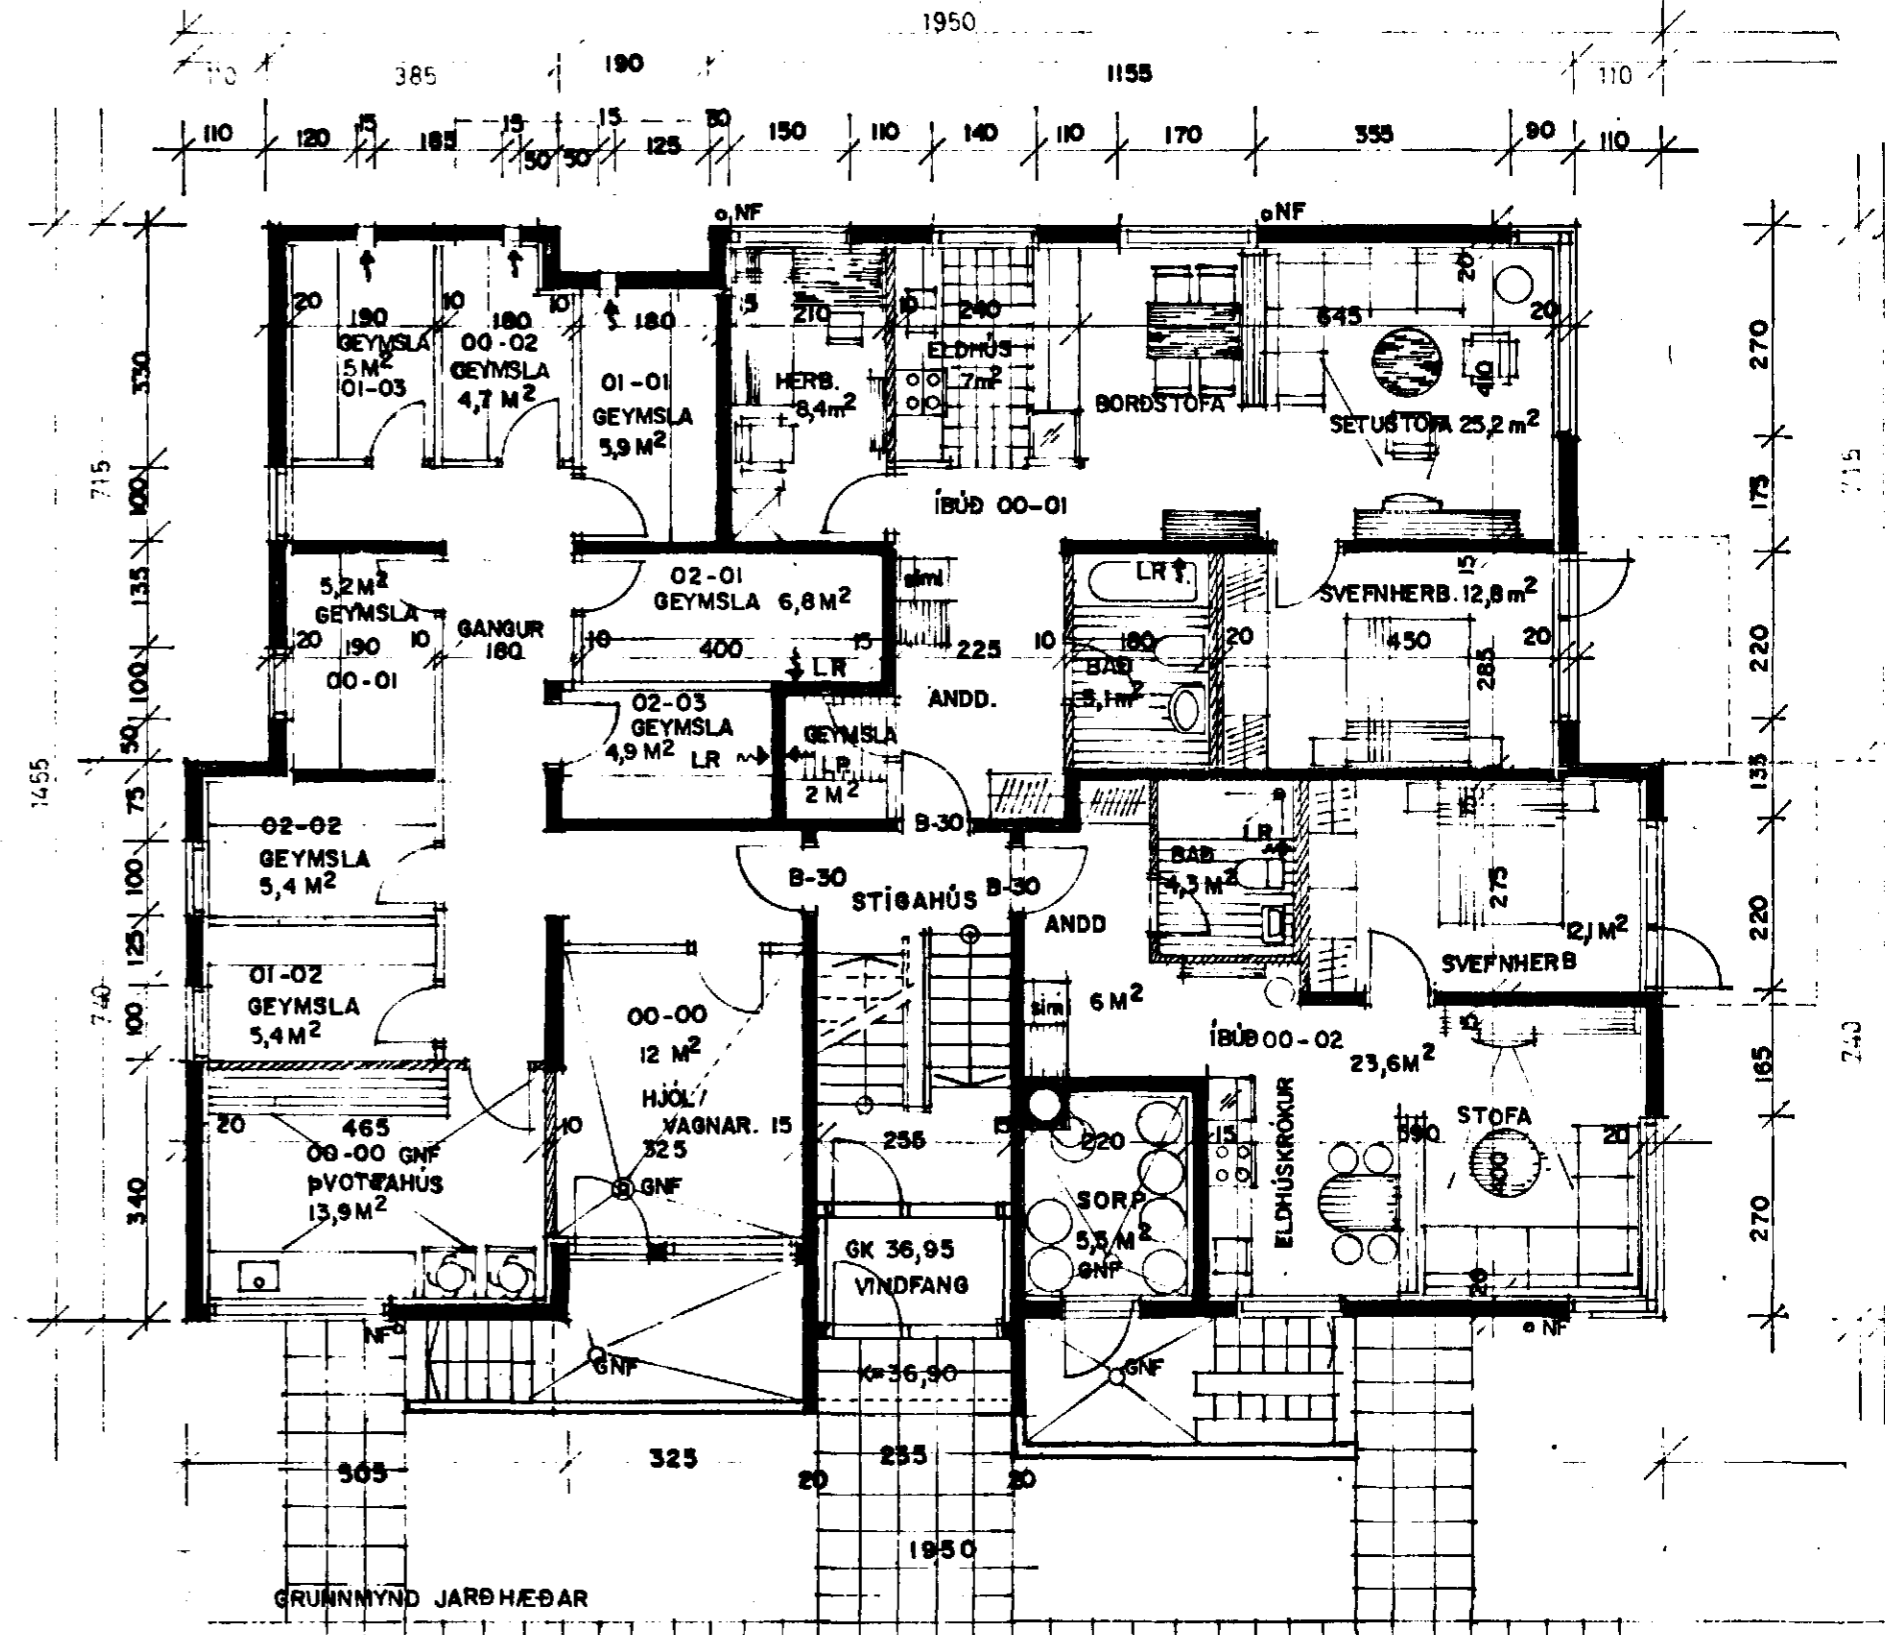


MÓABARÐ 36 HAFNARFIRÐI

FLATARMÁL	M <sup>2</sup> BRÚTTÓ
IBÚÐ 01-02-01	10,4
IBÚÐ 01-02-02 (00-01)	82
IBÚÐ 01-02-03	61
IBÚÐ 00-02	54,4
VINDFANG	3,4
JARÐHÆÐ	142
STIGAHÚS	12,8
GRUNNFLOTUR L HÆÐAR	263 M <sup>2</sup>
BRÚTTÓ RÚMMÁL HUSS	2406 M <sup>3</sup>

Samþykkt á fundi bygginga-  
nefndar þ. 23/11/1983  
BYGGINGAFULLTRÚÐIN  
I HAFNARFIRÐI

*Jón Sigurðsson*

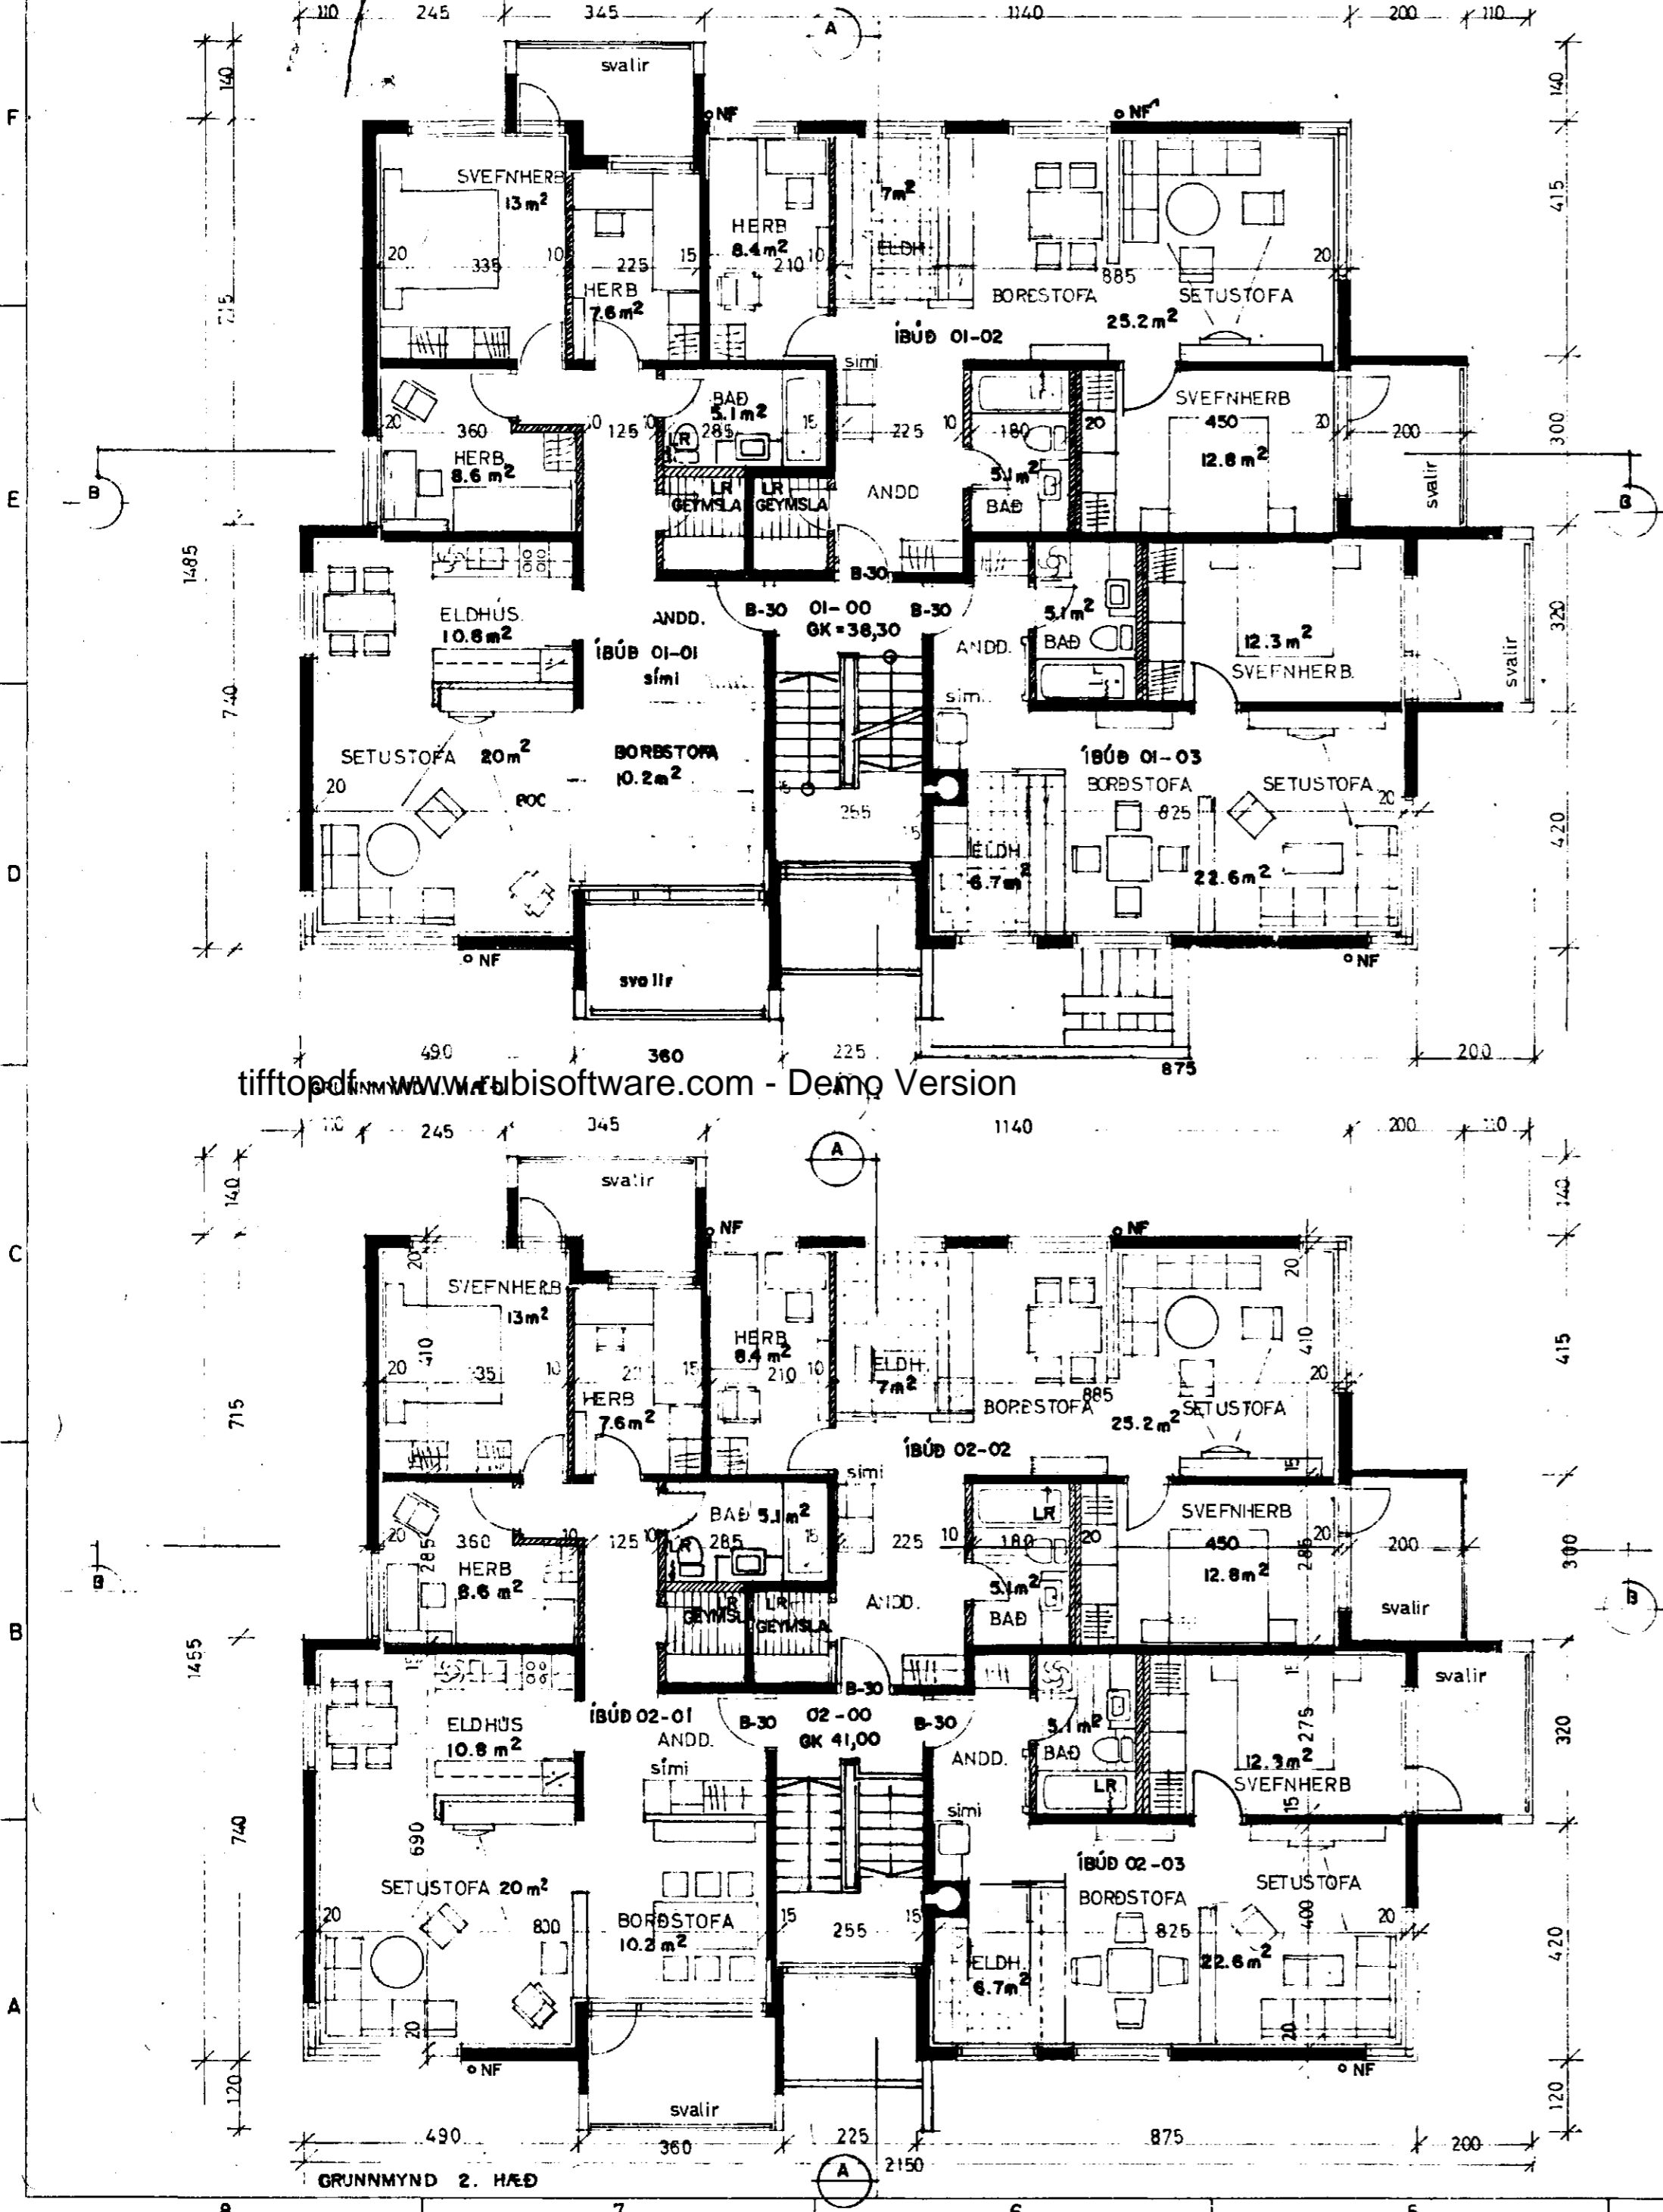

tifftopdf.com - Demo Version

6360-0340-02

MÓABARÐ 36 HAFNARFIRÐI

SKÝRINGAR: KÖLNUNARTÖLUR BYGGINGAHLUTAR  
SKULU VERA Í SAMRÆMI VIÐ ÍST 66  
LR = LOFTRÆSTING UPP ÚR ÞAKI  
B-30 = ELDVARNARHURÐ  
SORPRENNA SKAL LOFTRÆST UPP ÚR ÞAKI

VERK	VERKAMANNABÚSTADUR	LIKVARÐI	1:100
TEIKNING	GRUNNMYNDIR	VERK NR	257 E
TEIKNAD	FEB 85	TEIKNNR	106
BREYTT	NOV 85		

**ARKITEKTASTOFAN SF**  
ORMAR ÞÓR GUDMUNDSSON OG ÖRNÓLFUR HALL ARKITEKTAR FAI  
BORGARTÚN 17 REYKJAVÍK Sími 28833