



GRUNNMYND KJALLARA 1 : 50

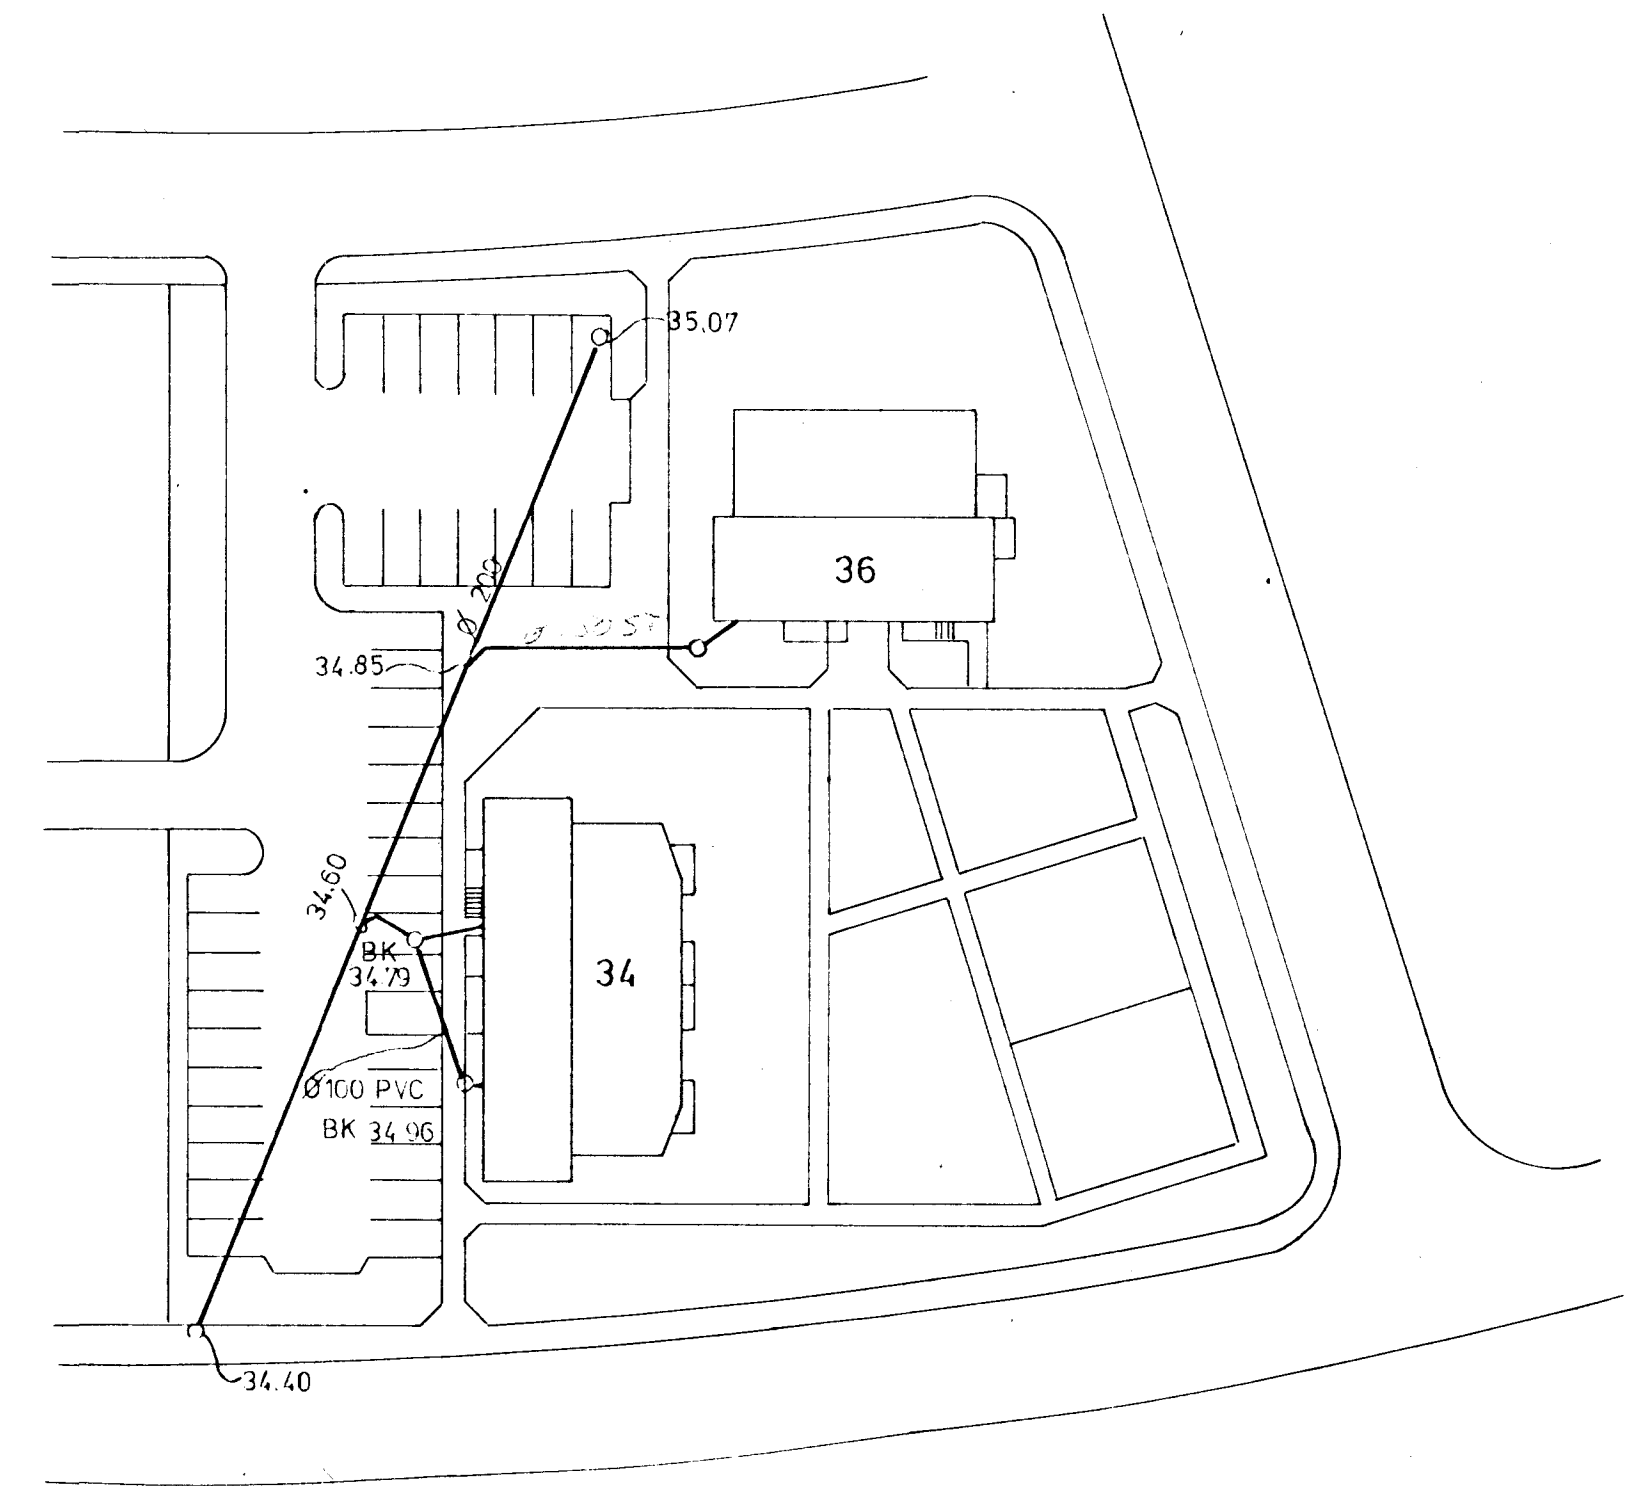

AFSTIÐA 1 : 50

ATH.

GÖLFHÆÐIR HÚSSINS HAFA VERIÐ HÆKKADAR UM 30 CM. FRÁ UPPRUNALEGUM TEIKNINGUM SAMKVÆMT SAMTALI VID ARKITEKT HÚSSINS.

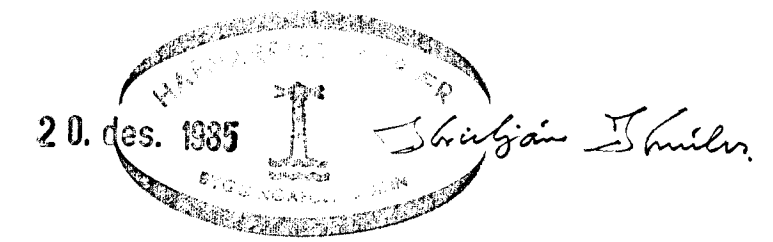

SKÝRINGAR SJA TEIKNINGU NR 20

MÓABARÐ 36, HAFNARFIRÐI	Mulikv 1 50 1 500	Verk 83012	Teikn nr 2.1
FRÆRENNSLISLÖGN GRUNNMYND KJALLARA	Hannað Teiknað	Yfirlitað Samb.	Dags JAN 84
VERKFRÆÐIÞJÓNUSTA JÓHANNIS G. BERGÞÓRSSONAR h/f. HAFNARFIRÐI - SIMAR 53315 OG 50241			