
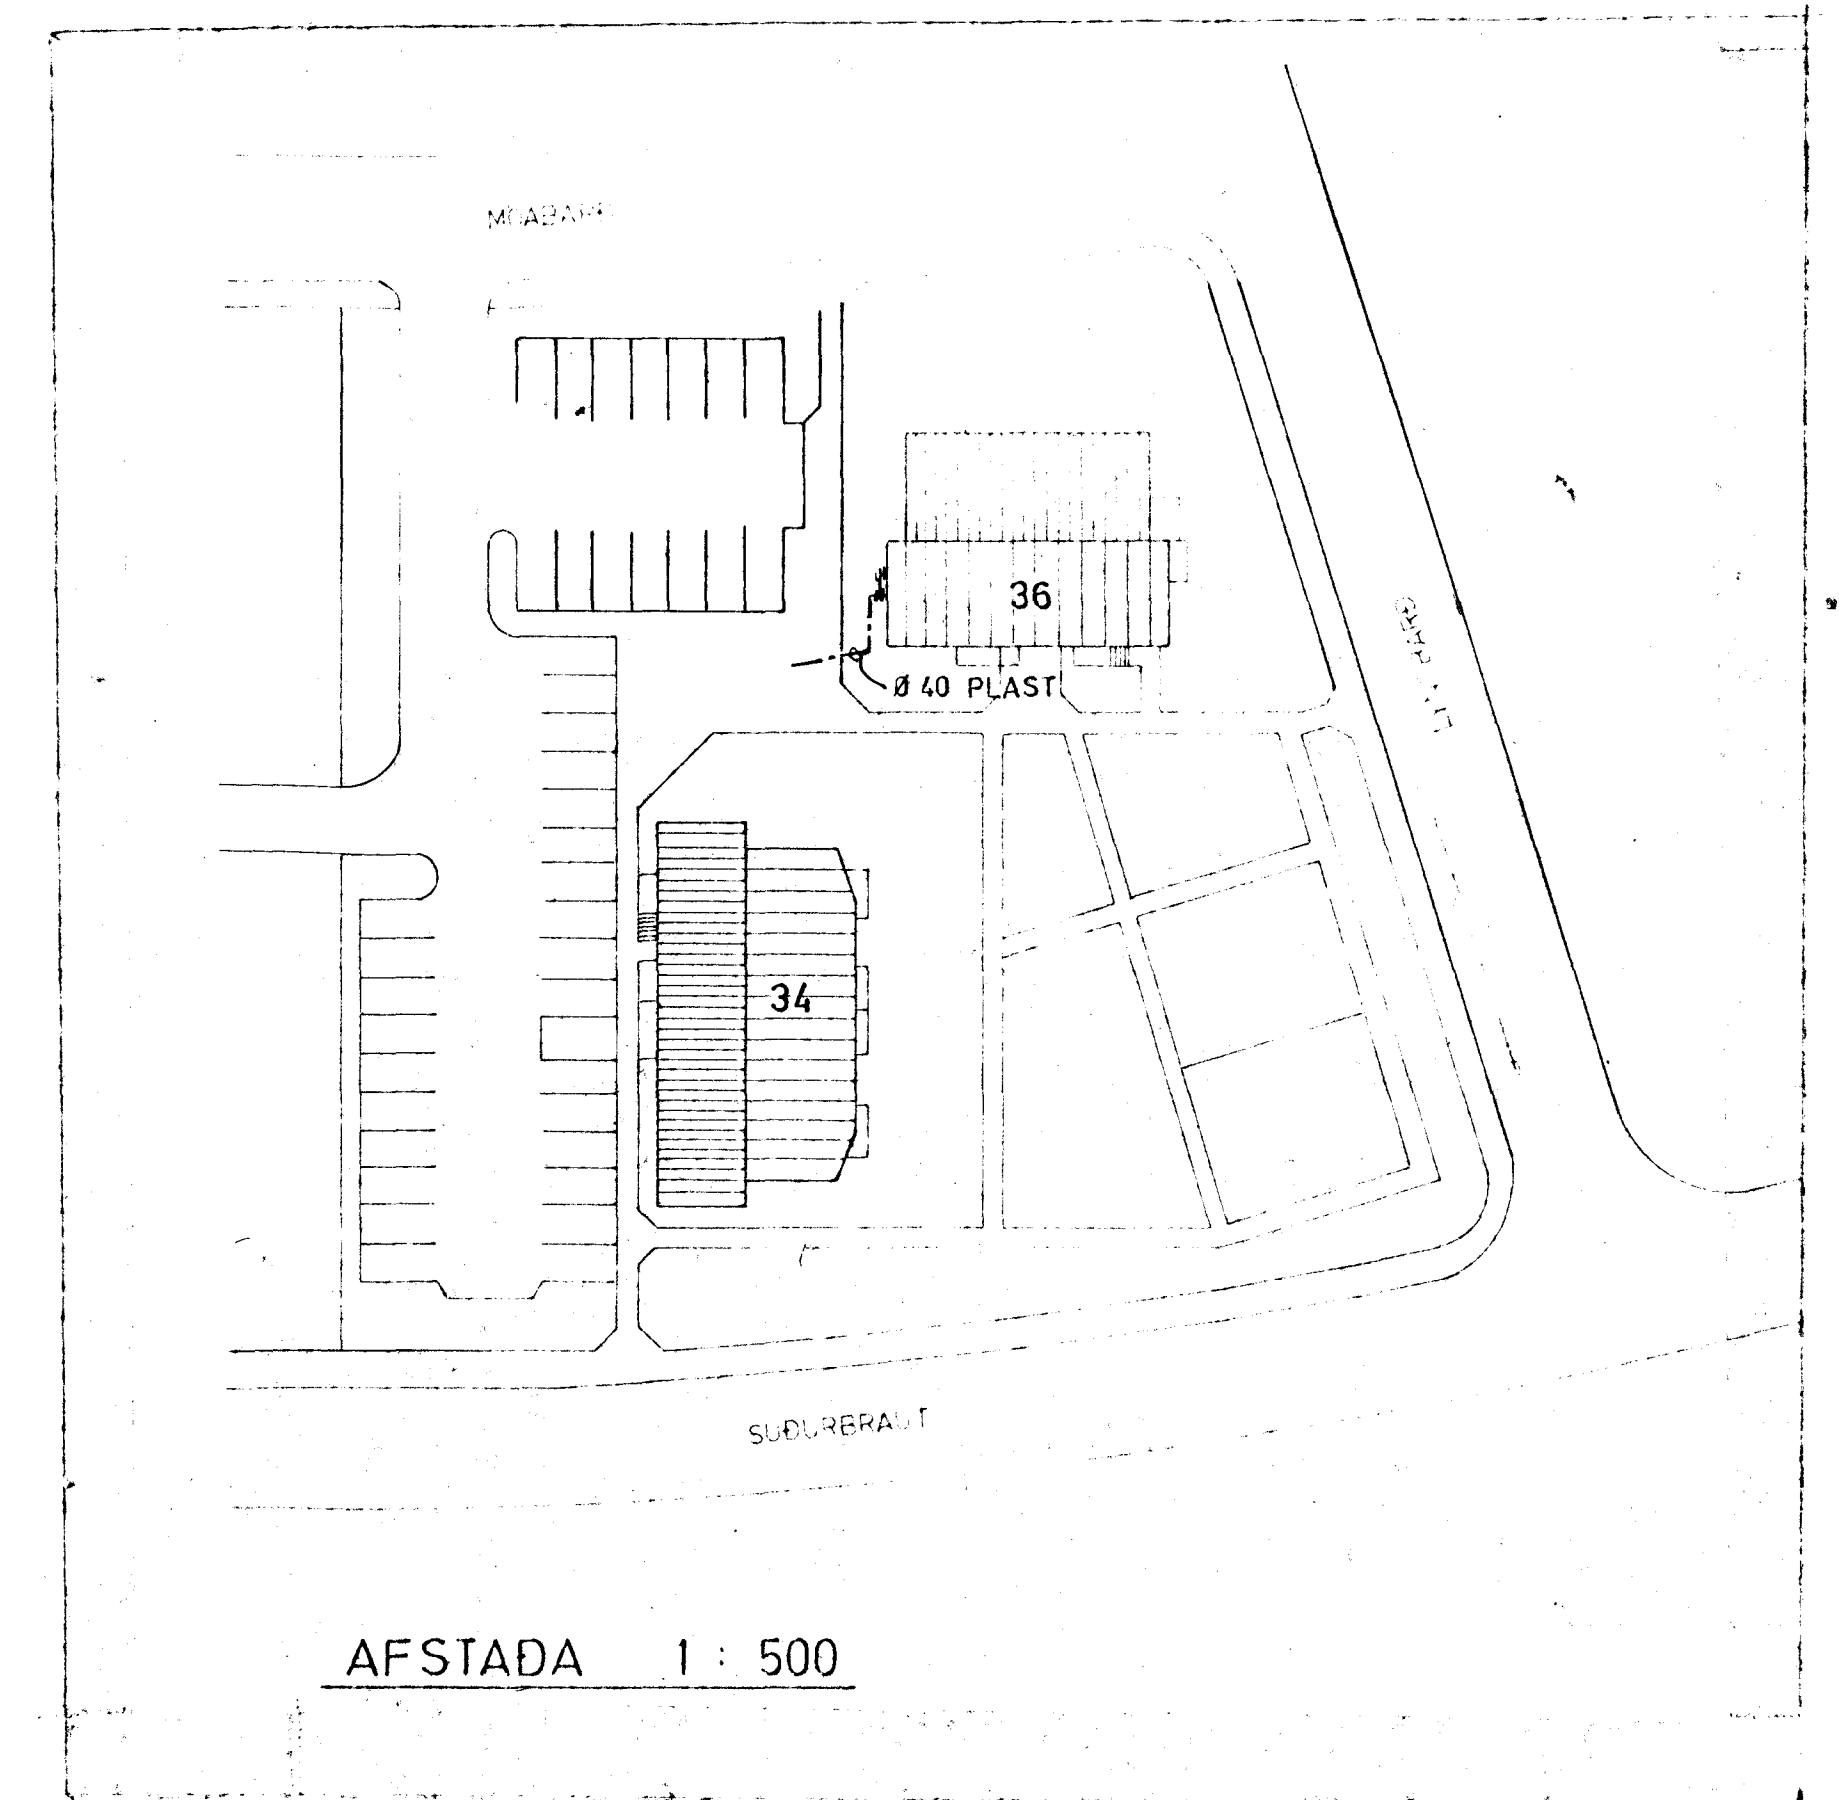


GRUNNMYND KJALLARA 1 : 50

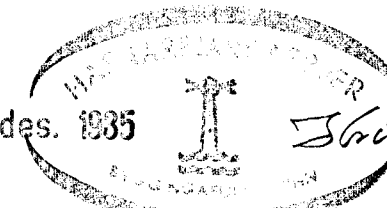

AFSTADA 1 : 500

20. des. 1985

 SKYRINGAR SJA TEIKNINGU NR 20

| | | | |
|--|------------------------------|--------------------|------------------|
| MÓABARD 36, HAFNARFIRÐI | Mælikv. 1 : 50 1 : 500 | Verk #3012 | Teikn. nr. 25 |
| VATNSLÖGN GRUNNMYND KJALLARA | Hannað Teiknað | Yfirfarið Samb. | Dags JAN '84 |
| VERKFRÆÐIÐJÓNUSTA JÓHANNIS G. BERGPÓRSSONAR h/f. <small>VERKFR. MVFI HAFNARFIRÐI - Símar 53315 OG 50241</small> | | | |