

OFNASKRÁ $\Delta T = 40^\circ C$

KJALLARI

OFN NR	HITATAP KCAL / T	MESTA LENGD	MESTA HÆÐ	TENGI	OFN -
001	985	150	80		
002	660	100	60		
003	1470	210	60		
004	990	100	60		
005	150	50	60		
006	85	70	60		
007	990	100	60		
008	1520	210	60		
009	1010	140	60		
010	650	70	60		
011	640	120	60		
012	235	60	80		
013	240	60	80		
014	380	60	80		
015	690	70	80		
016	330	80	80		
017	330	80	80		
018	270	80	80		
019	1020	100	80		
020	520	140	80		

1. HÆÐ


OFN NR	HITATAP KCAL / T	MESTA LENGD	MESTA HÆÐ	TENGI	OFN -
101	605	70	75		
102	885	160	60		
103	1370	210	50		
104	890	120	60		
105	155	40	60		
106	155	50	60		
107	840	120	60		
108	1545	210	50		
109	885	160	60		
110	490	70	75		
111	565	120	60		
112	155	50	60		
113	555	120	60		
114	1260	140	60		
115	715	140	60		
116	825	140	60		
117	1870	210	50		
118	1210	190	50		

2. HÆÐ

OFN NR	HITATAP KCAL / T	MESTA LENGD	MESTA HÆÐ	TENGI	OFN -
201	650	70	75		
202	1095	160	60		
203	1490	210	50		
204	1075	120	60		
205	230	40	60		
206	230	50	60		
207	1025	120	60		
208	1870	210	50		
209	1150	160	60		
210	590	70	75		
211	690	120	60		
212	230	50	60		
213	670	120	60		
214	1460	140	60		
215	870	140	60		
216	905	140	60		
217	2015	210	50		
218	1190	190	50		
219	470	80	60		

STIGAHÚS

OFN NR	HITATAP KCAL / T	MESTA LENGD	MESTA HÆÐ	TENGI	OFN -
1	640	70	75		
2	725	90	75		
3	875	100	75		
4	1040	180	70		

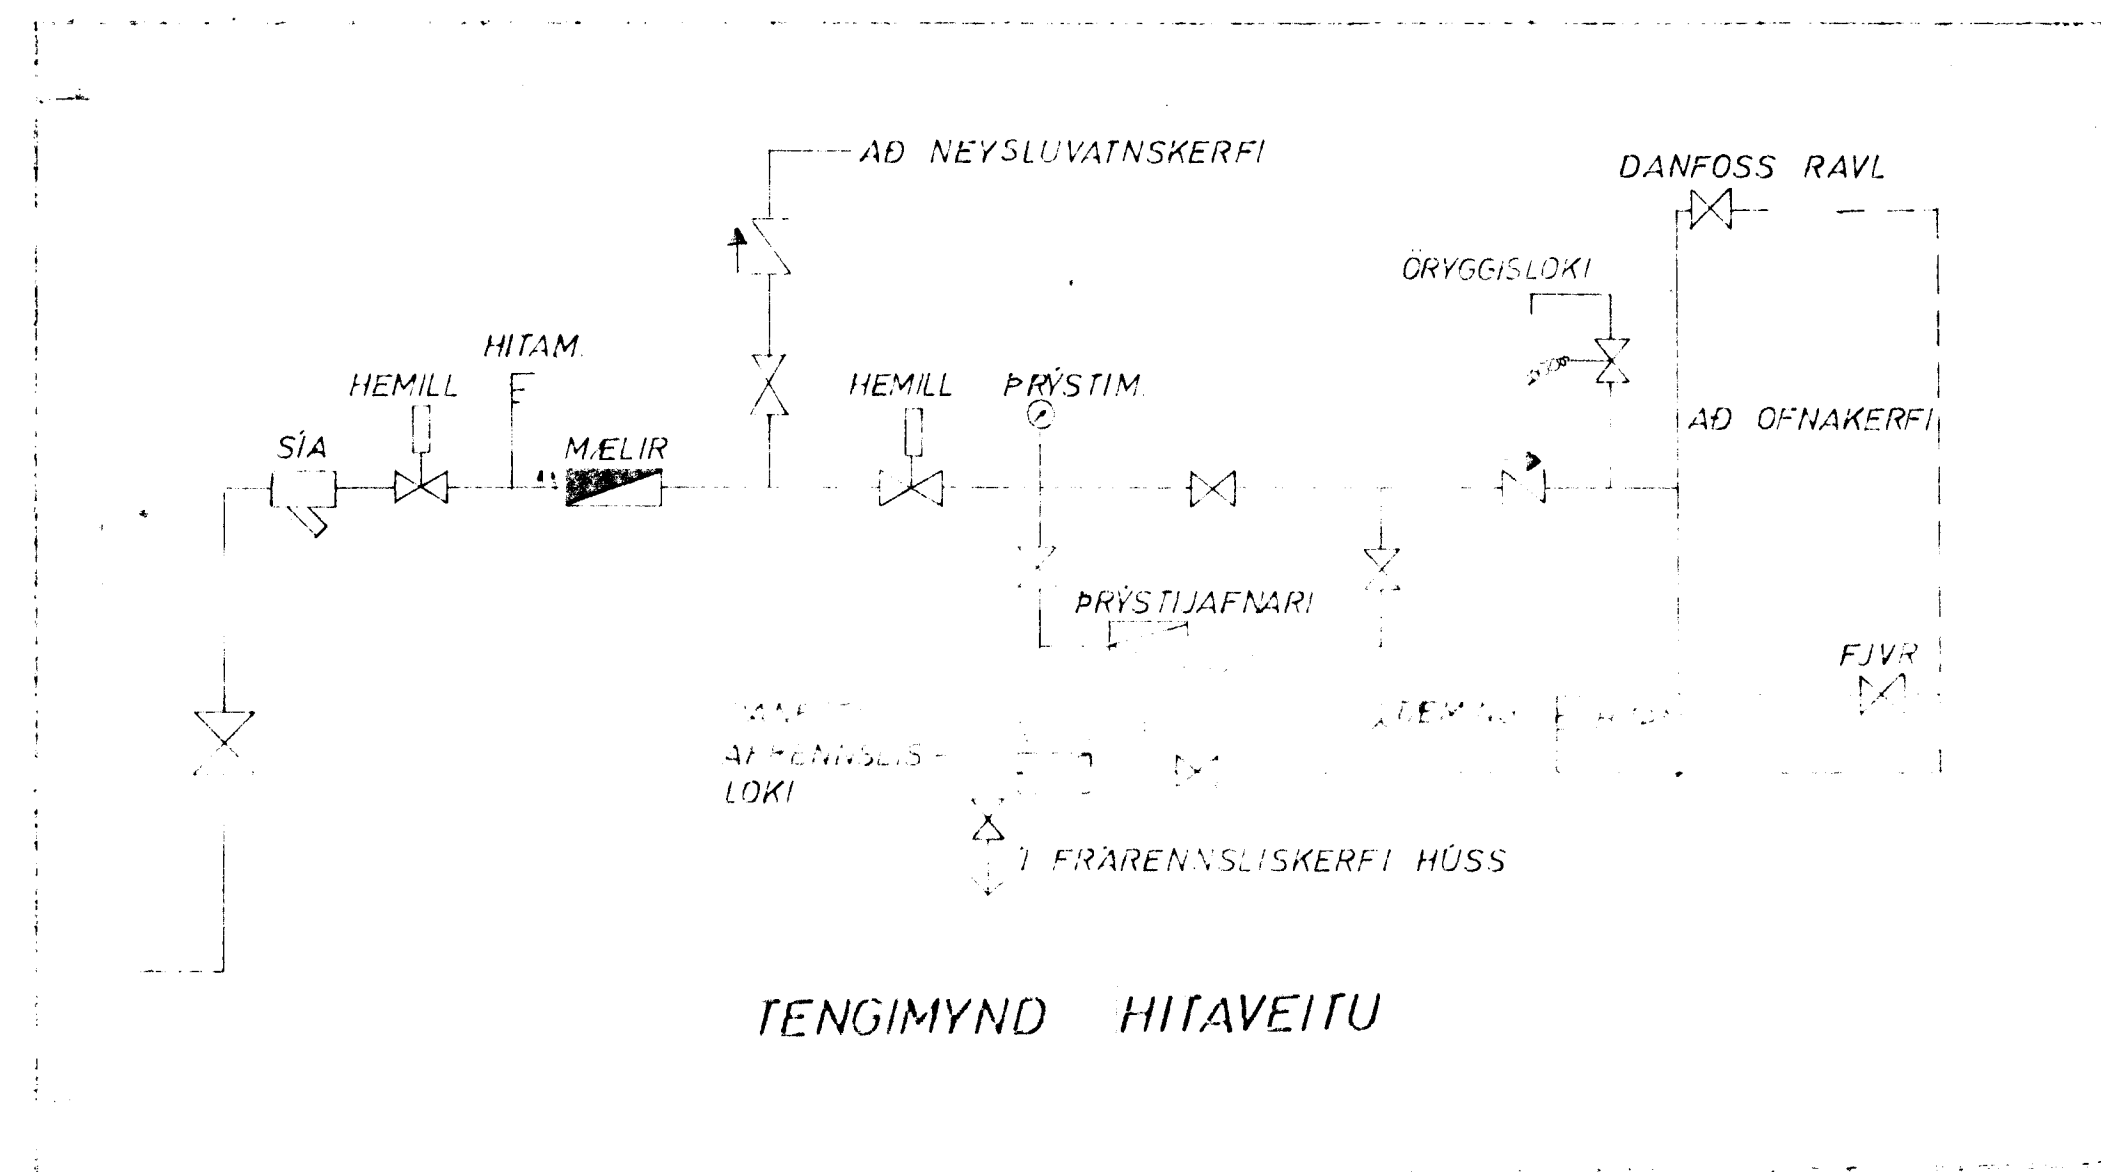

TENGIMYND HITAVEITU

ATH.

ENDANLEG OFNAPÖNTUN SKAL GERÐ
Í SAMRÁÐI VIÐ ARKITEKT HÚSSINS.



MÓABARD 36, HAFNARFIRÐI	Mælikv.	Verk	Teikn. nr.
	/	83012	35
OFNATAFLA	Hannað.	Yfirfarið.	Dags.
	Teiknað.	Samp.	FEBR '84
VERKFRÆÐIÞJÓNUSTA JÓHANNIS G. BERGÞÓRSSONAR h/f.			
VERKFR. MVFI HAFNARFIRÐI - SIMAR 53315 OG 50241			