


MÓABARÐ 37. HAFNARFIRÐI.


Samþykkt þann  
28 JULI 2004

Byggingafulltrúinn í Hafnarfirði  
F.h. Kristján Þorarinsson

ÁSKILIÐ,  
SJA BOKUN

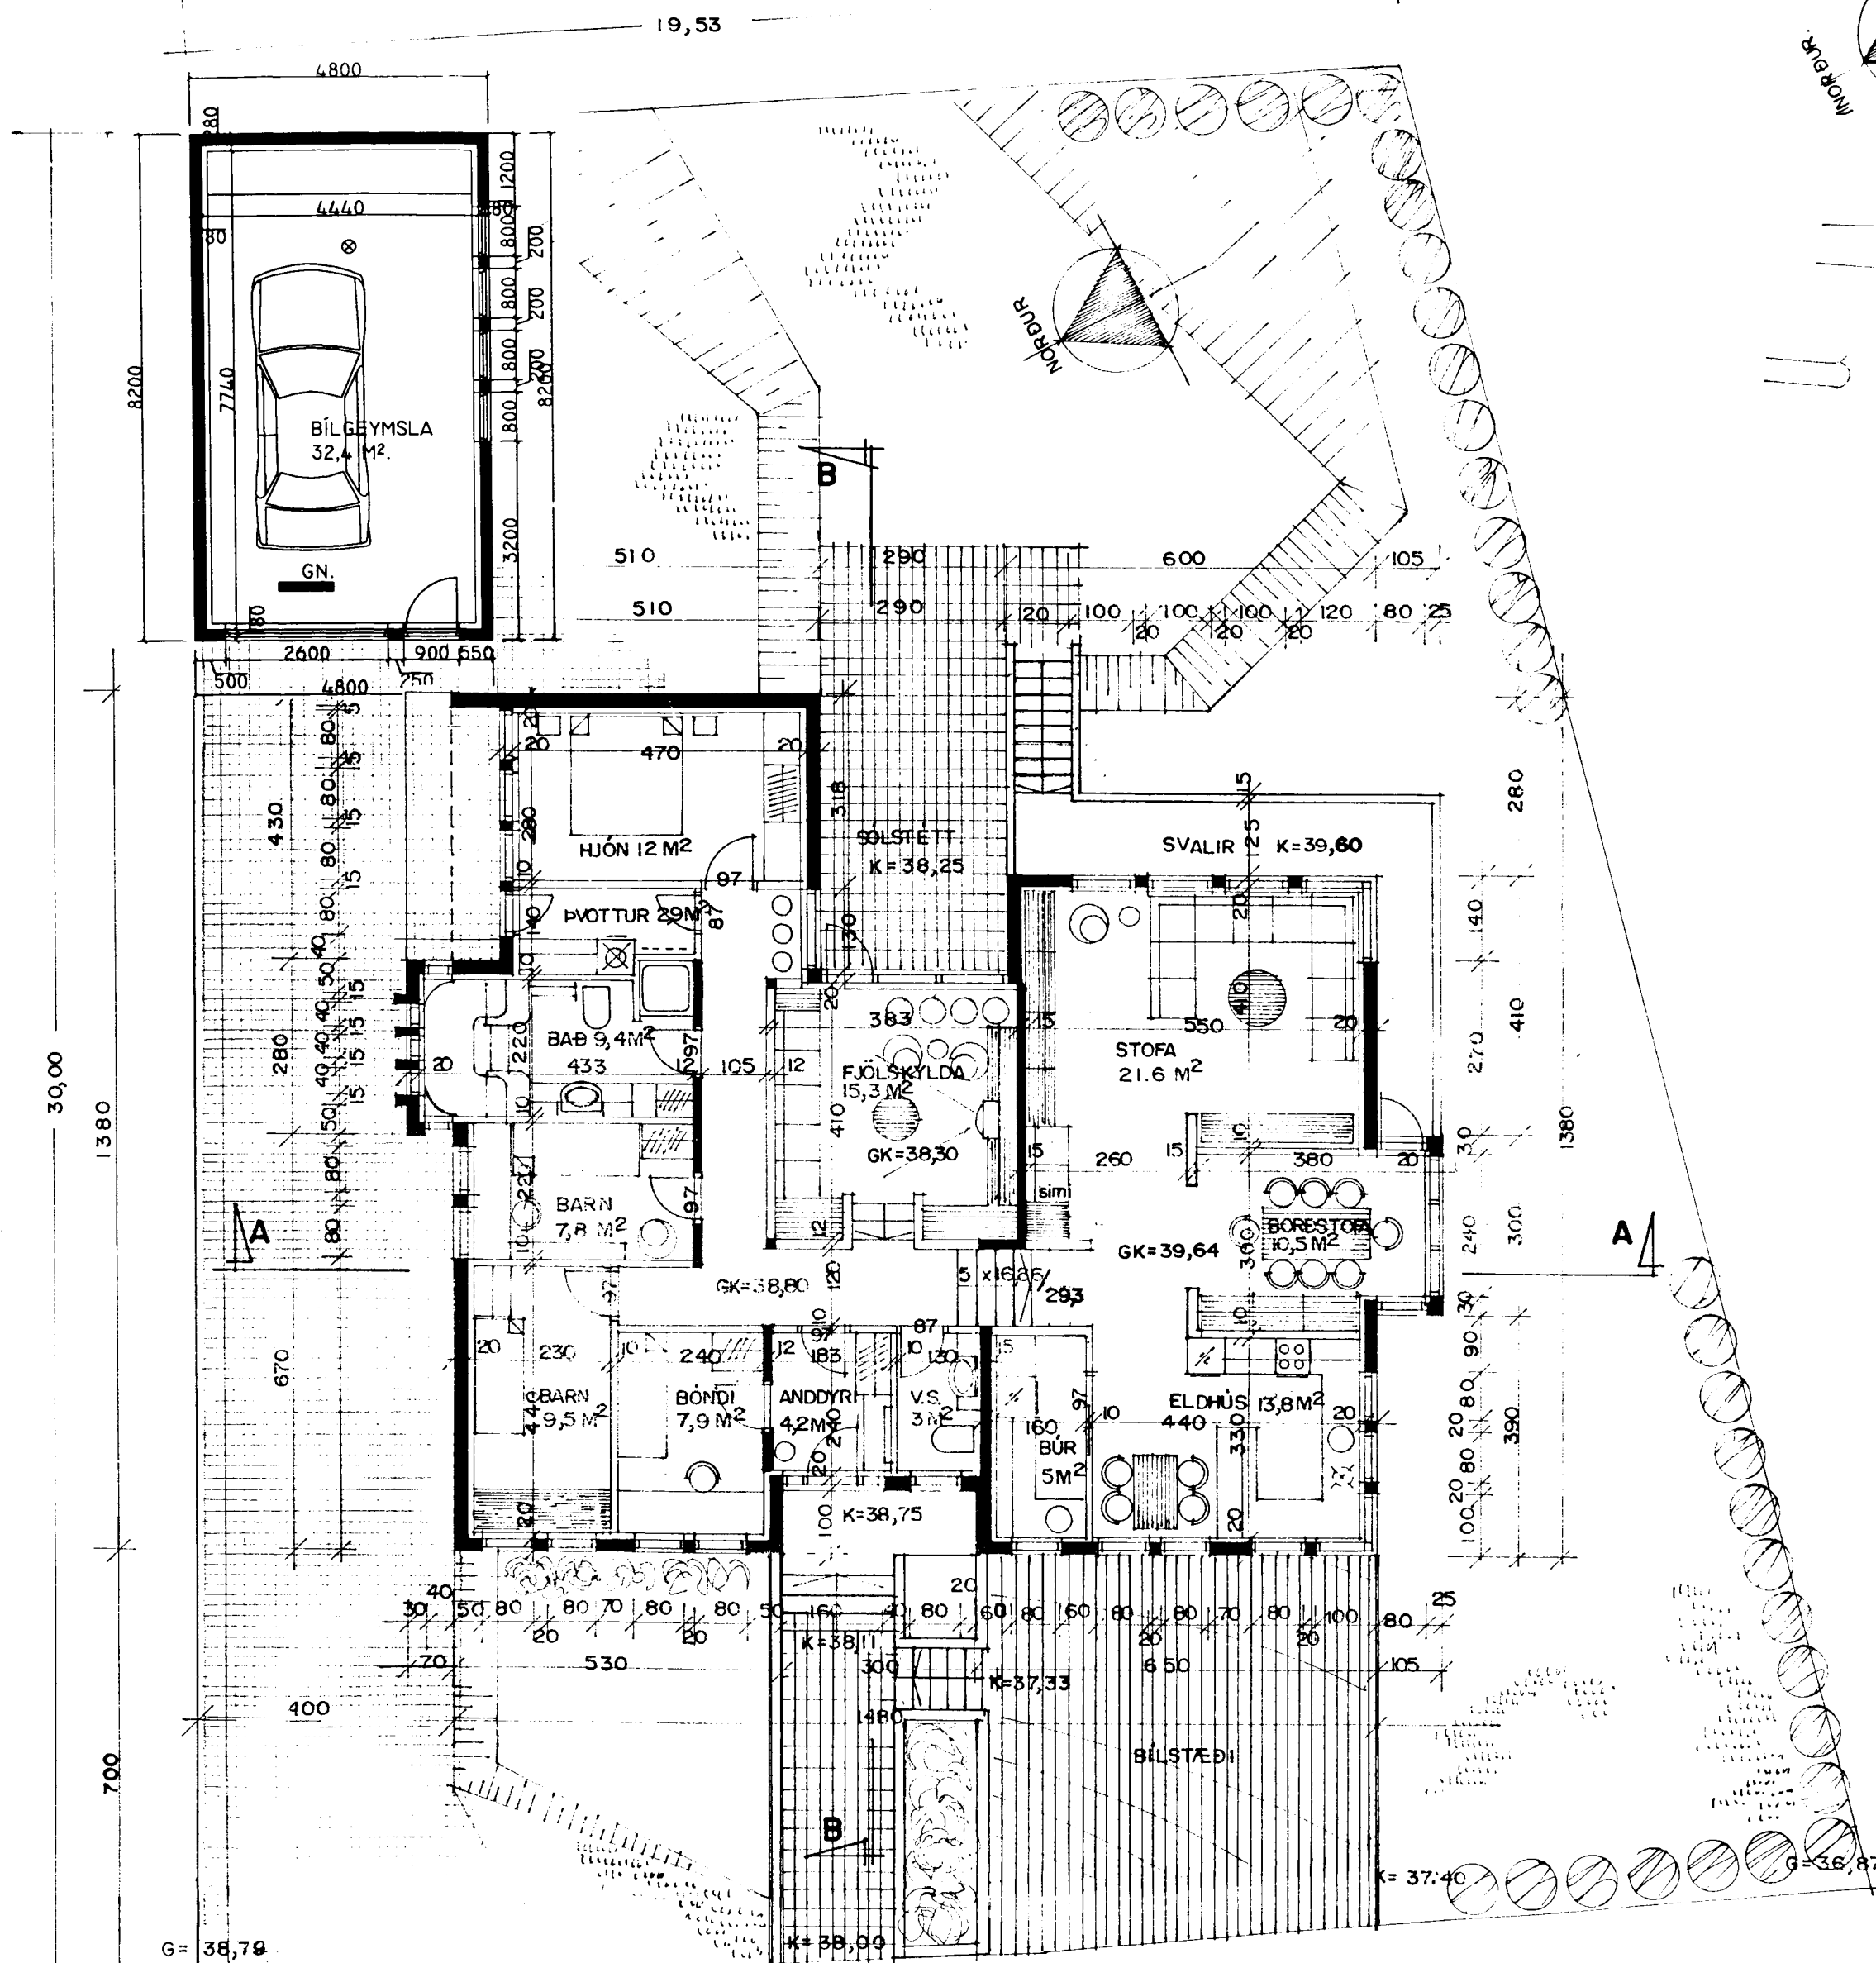


GRUNNMYND HÆÐAR. M. 1:100.

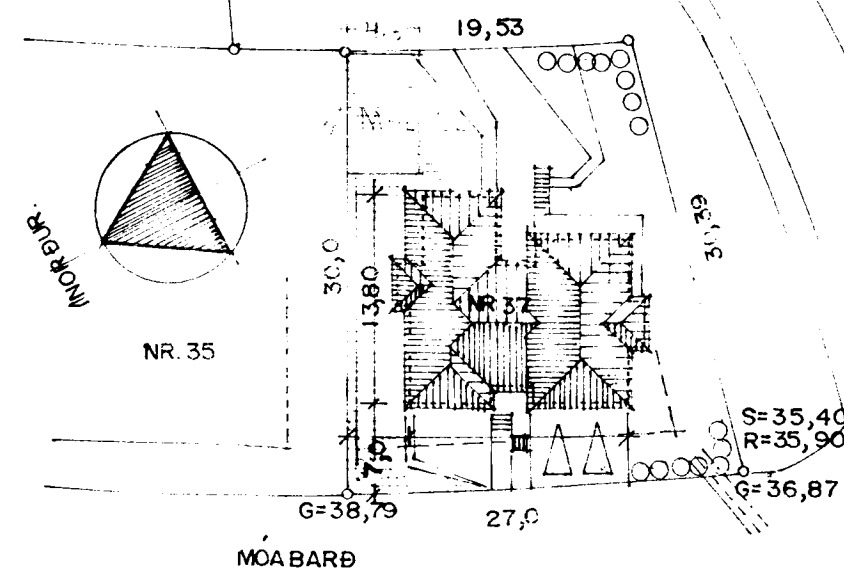

AFSTÖÐUMYND. M. 1:500

SKÝRINGAR:  
 FLATARMÁL ÍBÚÐAR = 173,1 M<sup>2</sup> BR.  
 JARÐHÆÐAR = 61,0 M<sup>2</sup> BR. ÞARAF GÍLSKÚR = 39,1 M<sup>2</sup> BR.  
 SAMTALS 234,1 M<sup>2</sup> BR.  
 RÚMMÁL HÚSS = 774. M<sup>3</sup> BR.  
 FLATARMÁL LÓÐAR = 705,23 M<sup>2</sup> → NYTINGARHLUTFALL = 0,25  
 HÚSIÐ ER STEINSTEYPT MEÐ TIMBURÞAKI KLÆDDU MEÐ ÞAKJÁRNI  
 KÖLNUNARTÖLUR EINSTAKRA BYGGINGAHLUTA SÉU Í SAMRÆMI VIÐ Í.S.T. 66.

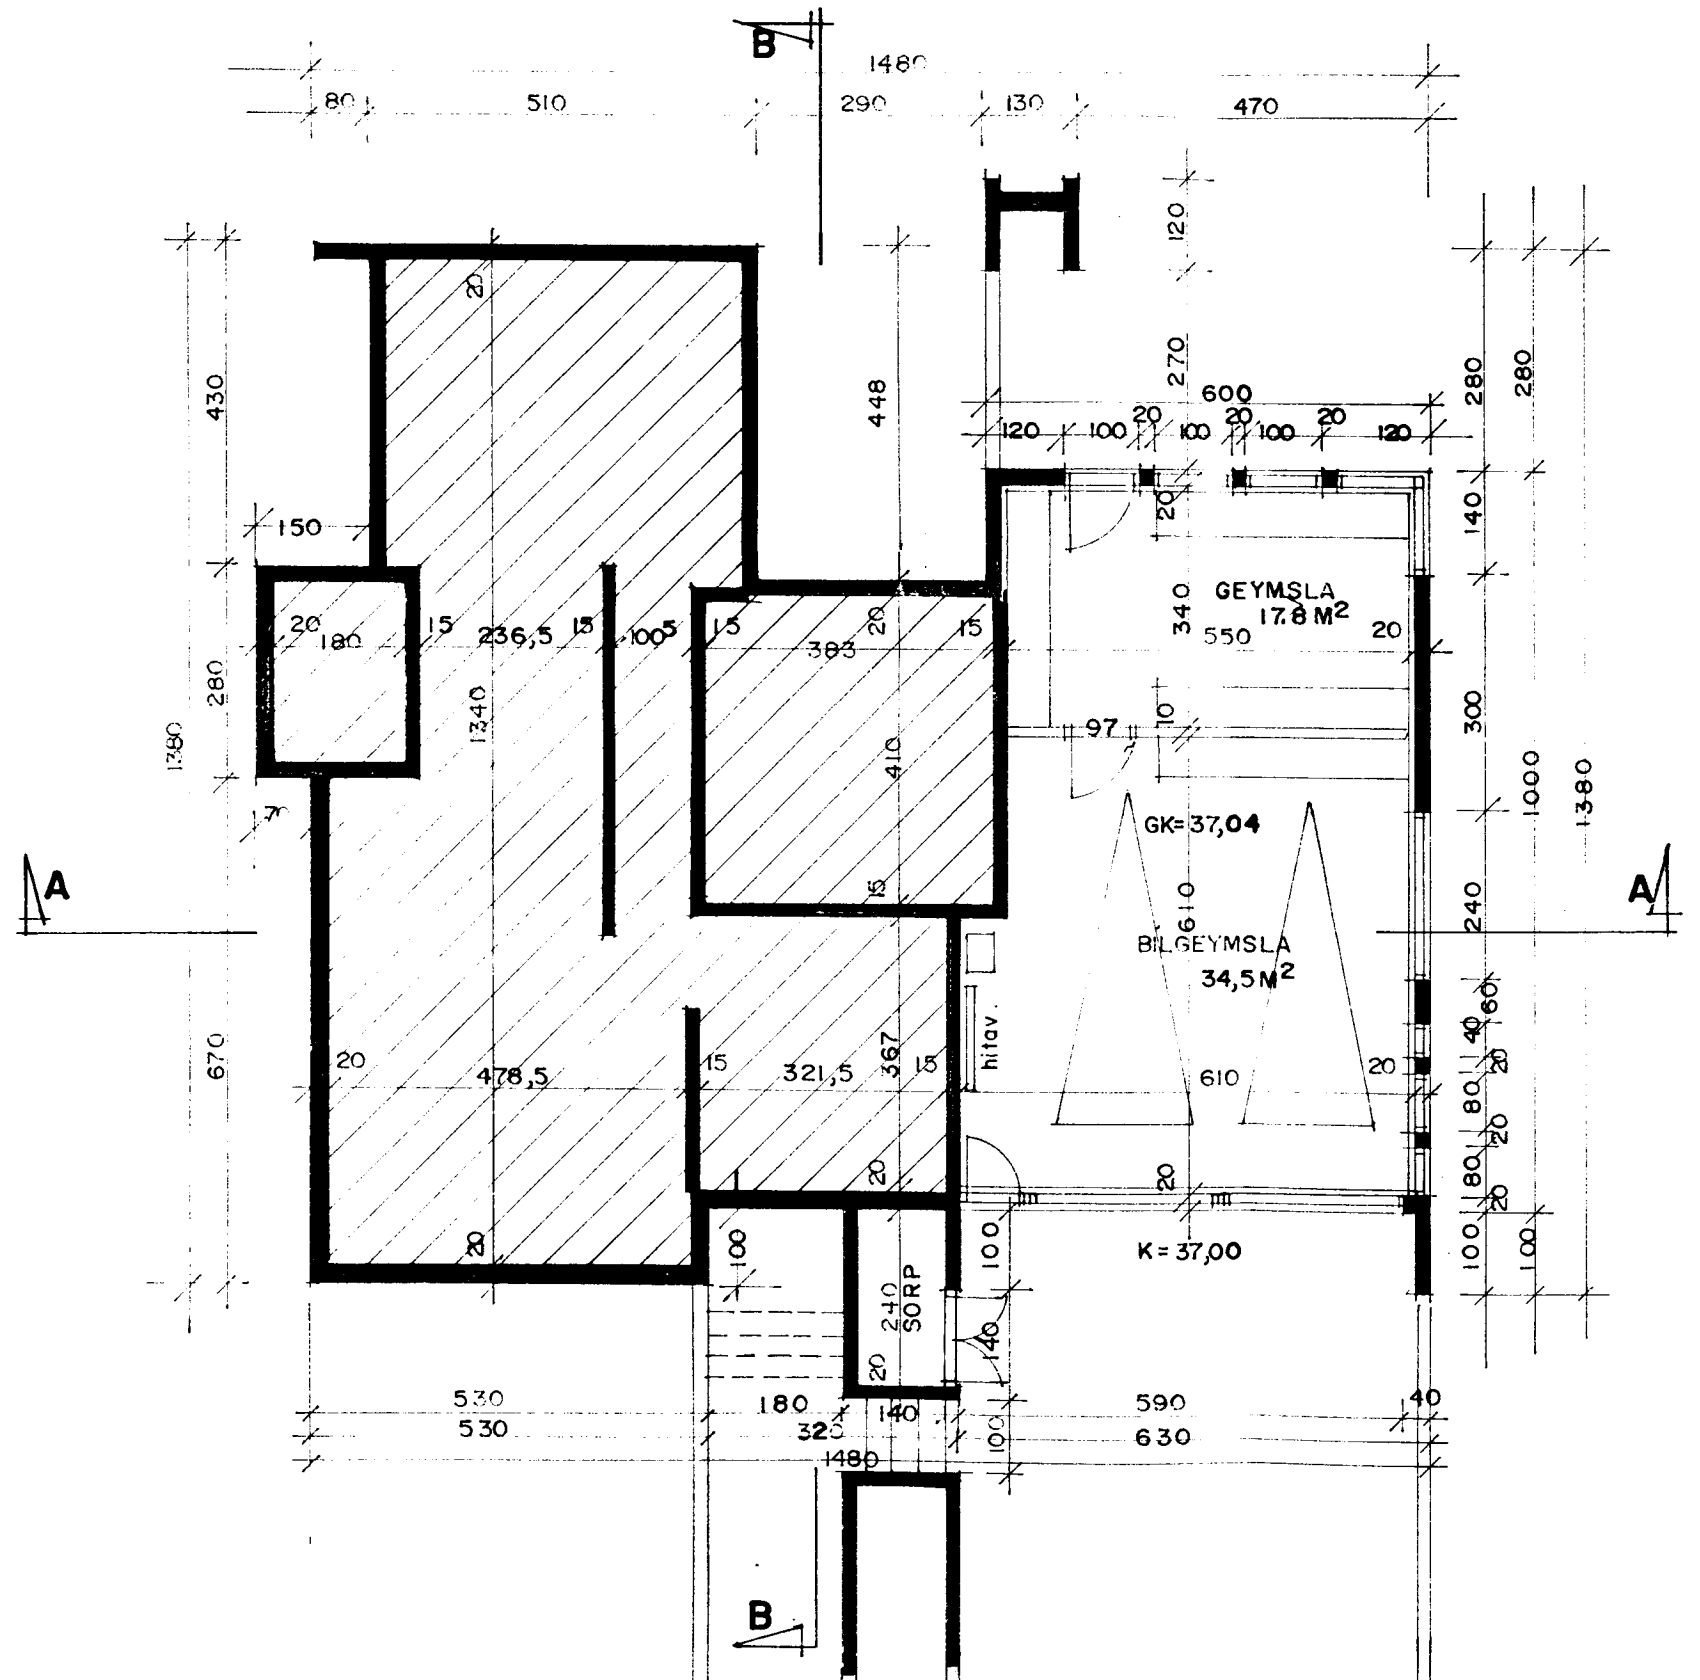

GRUNNMYND JARÐHÆÐAR M. 1:100.

BÍLGEYMSLA MHL. 02. TEIKNUÐ Í APRÍL 2003.

SIGURÐUR ÞORVARDARSON BYGGINGAFRÆÐINGUR BFÍ.  
BREIÐVANGI 28 HAFNARFIRÐI. SÍMI 54092.

BREYTT 12-04-84

TEIKNUÐ MARS. 84.

TEIKNING 2AFL