


MÓABARÐ 37. HAFNARFIRÐI.


6360-0370-01

Samþykkt á fundi bygginga-
nefndar þ. 28. 11. 84
BYGGINGAUFULLTRÚEN
Í HAFNARFIRÐI
Sigurður Þorvarðarson

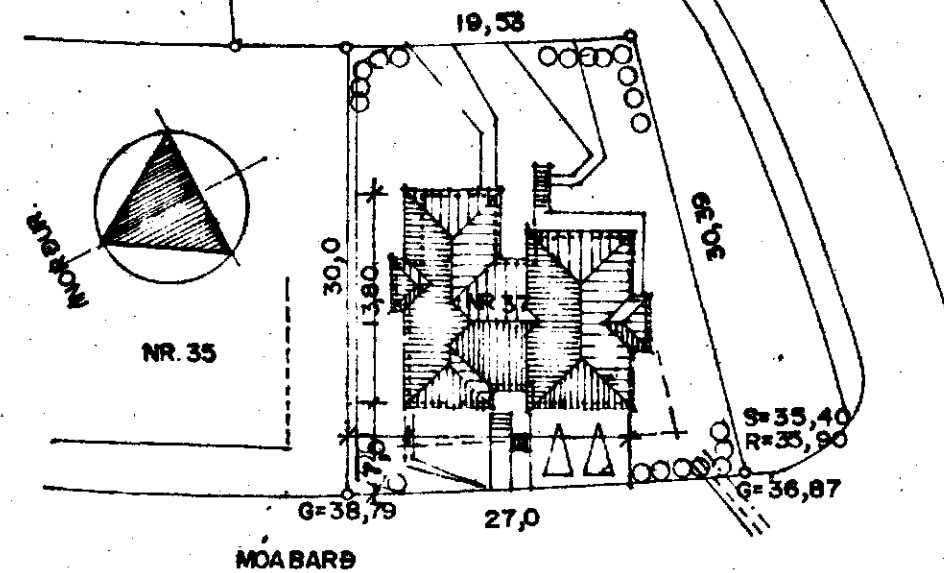


AFSTÖÐUMYND. M.1:500

SKÝRINGAR:
 FLATARMÁL ÍBÚÐAR = 173,1 M² BR
 " JARÐHÆÐAR = 61,0 M² BR. ÞARAF ÓLSKÚR = 39,1 M² BR.
 SAMTALS 234,1 M² BR.
 RÚMMÁL HÚSS = 774 M³ BR.
 FLATARMÁL LÓÐAR = 705,25 M² ⇒ NYTINGARHLUTFALL = 0,25
 HÚSID ER STEINSTEYPT MED TIMBURÞAKI KLÆDDU MED ÞAKJÁRNI
 KÖLNUNARTÖLUR EINSTAKRA BYGGINGAHLUTA SÉU Í SAMRÁMI VIÐ Í.S.T. 60.

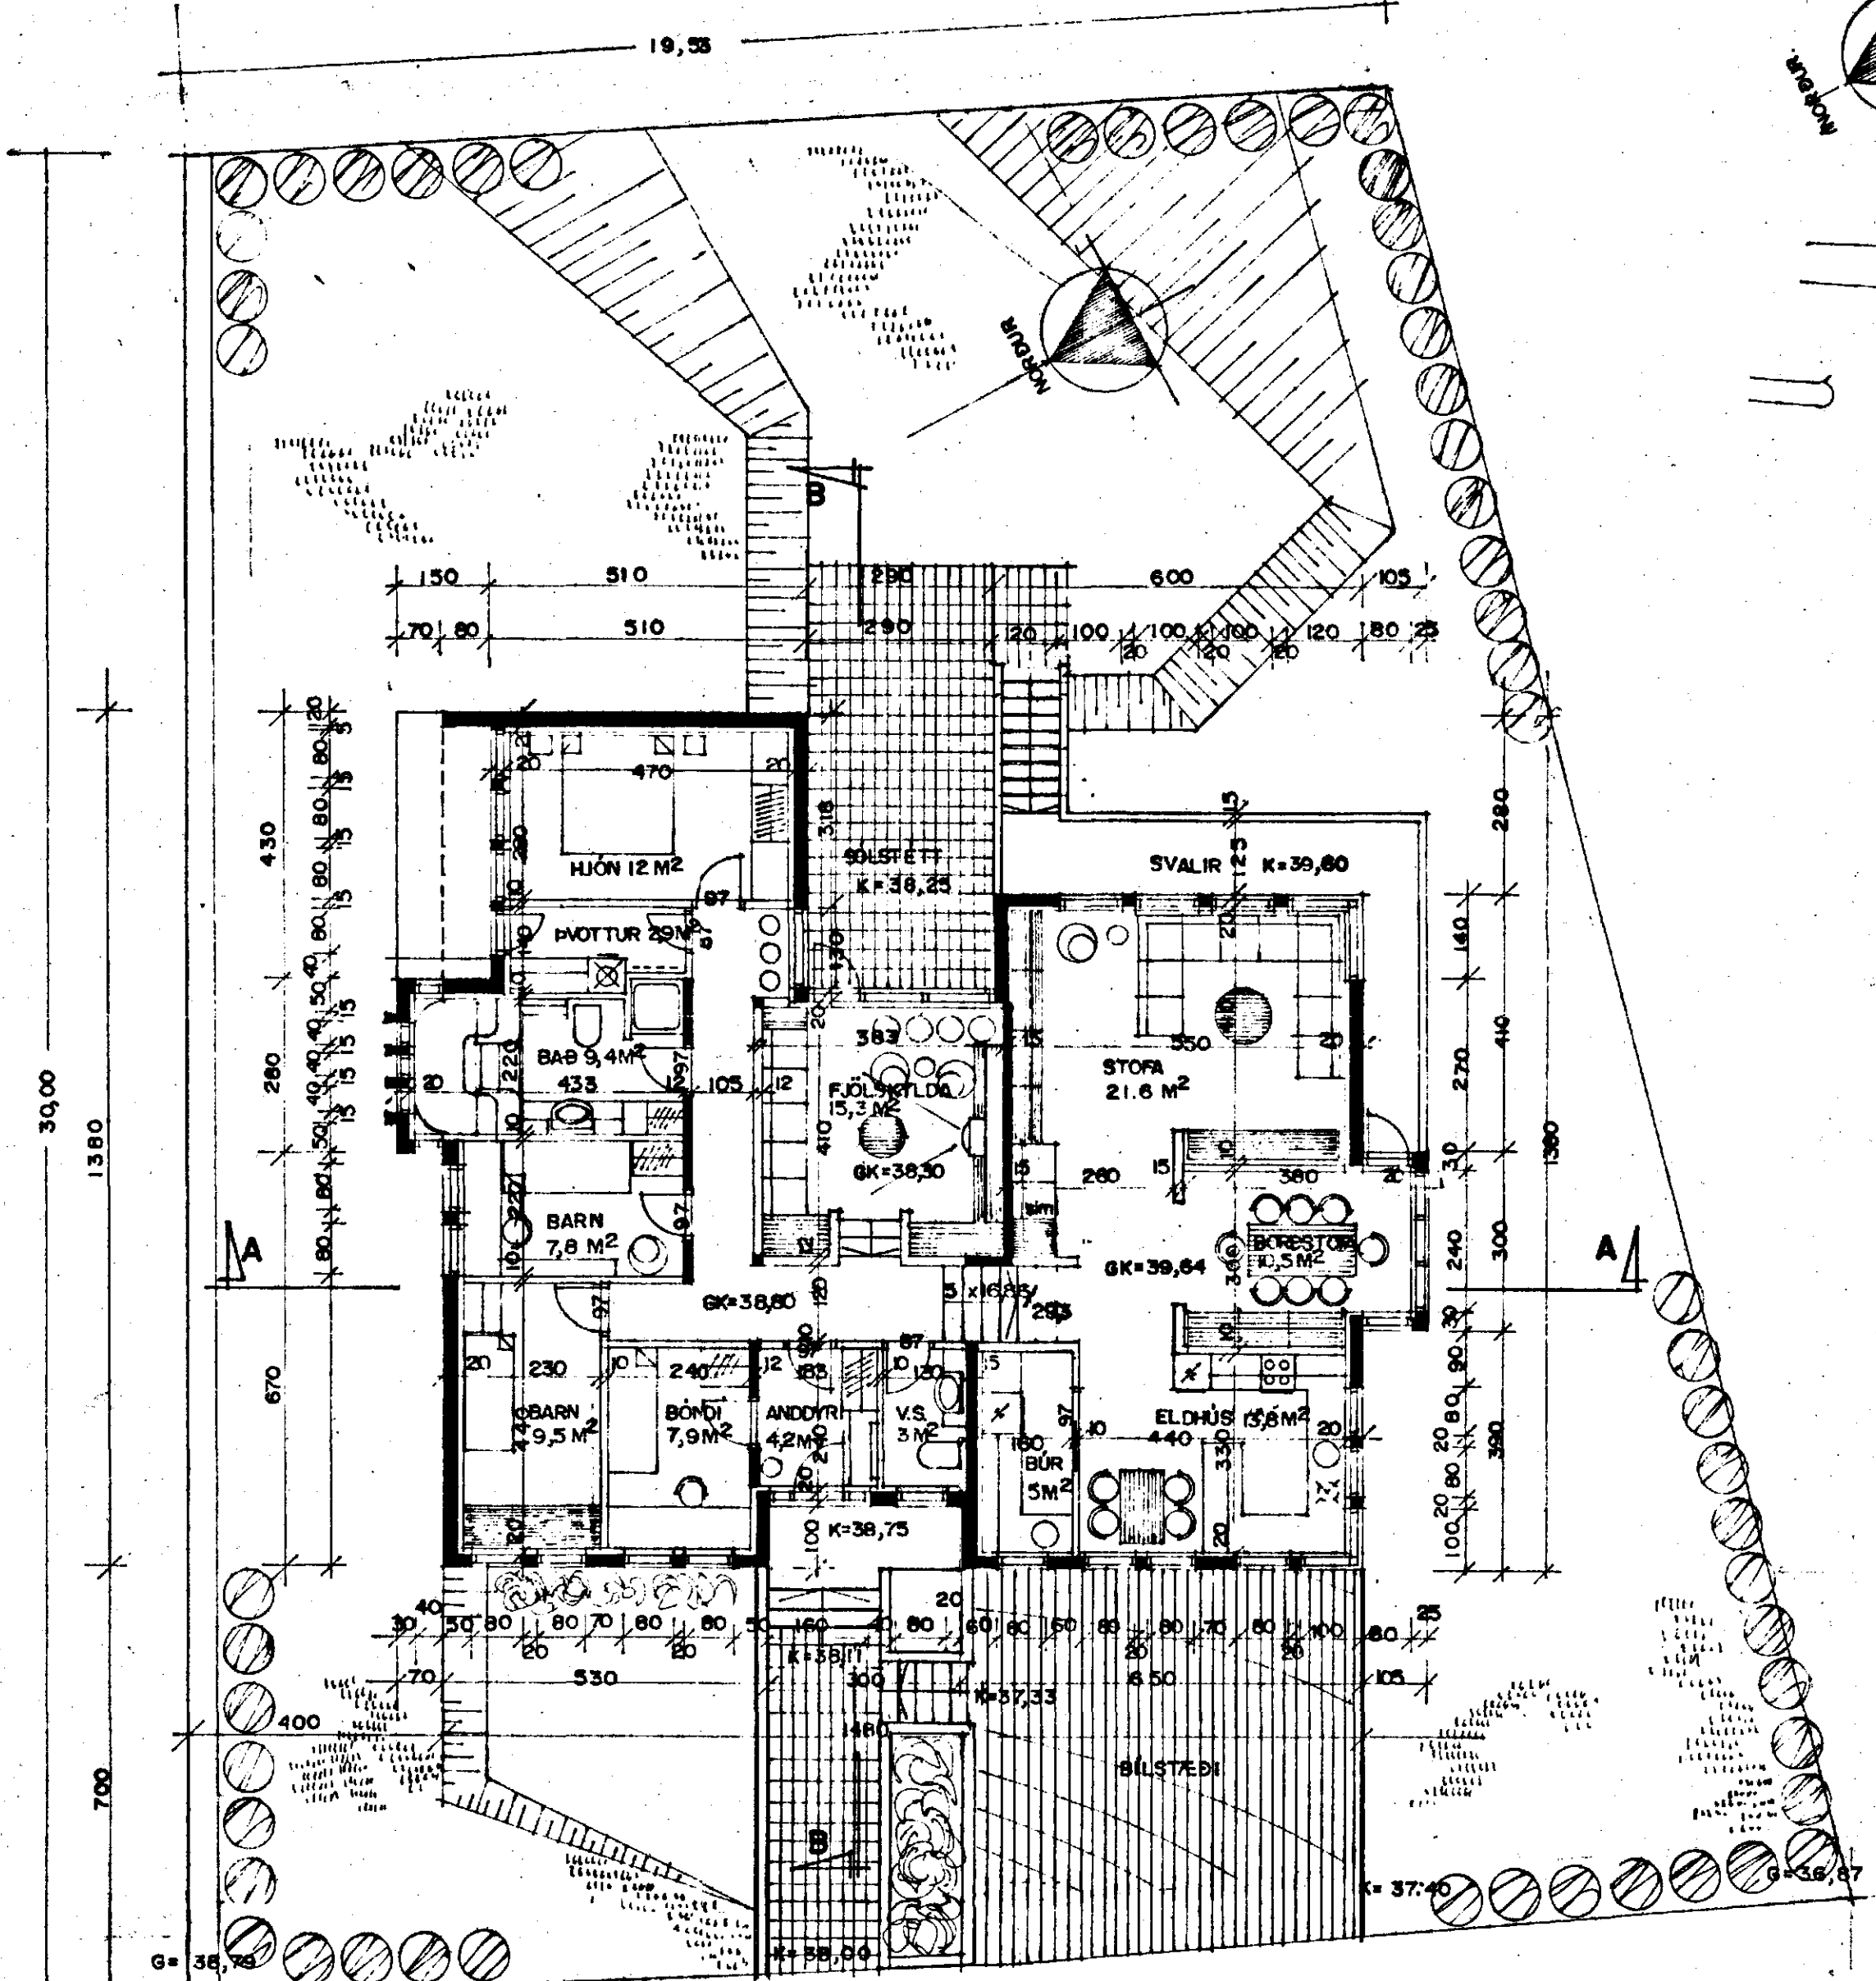

GRUNNMYND HÆÐAR. M.1:100.

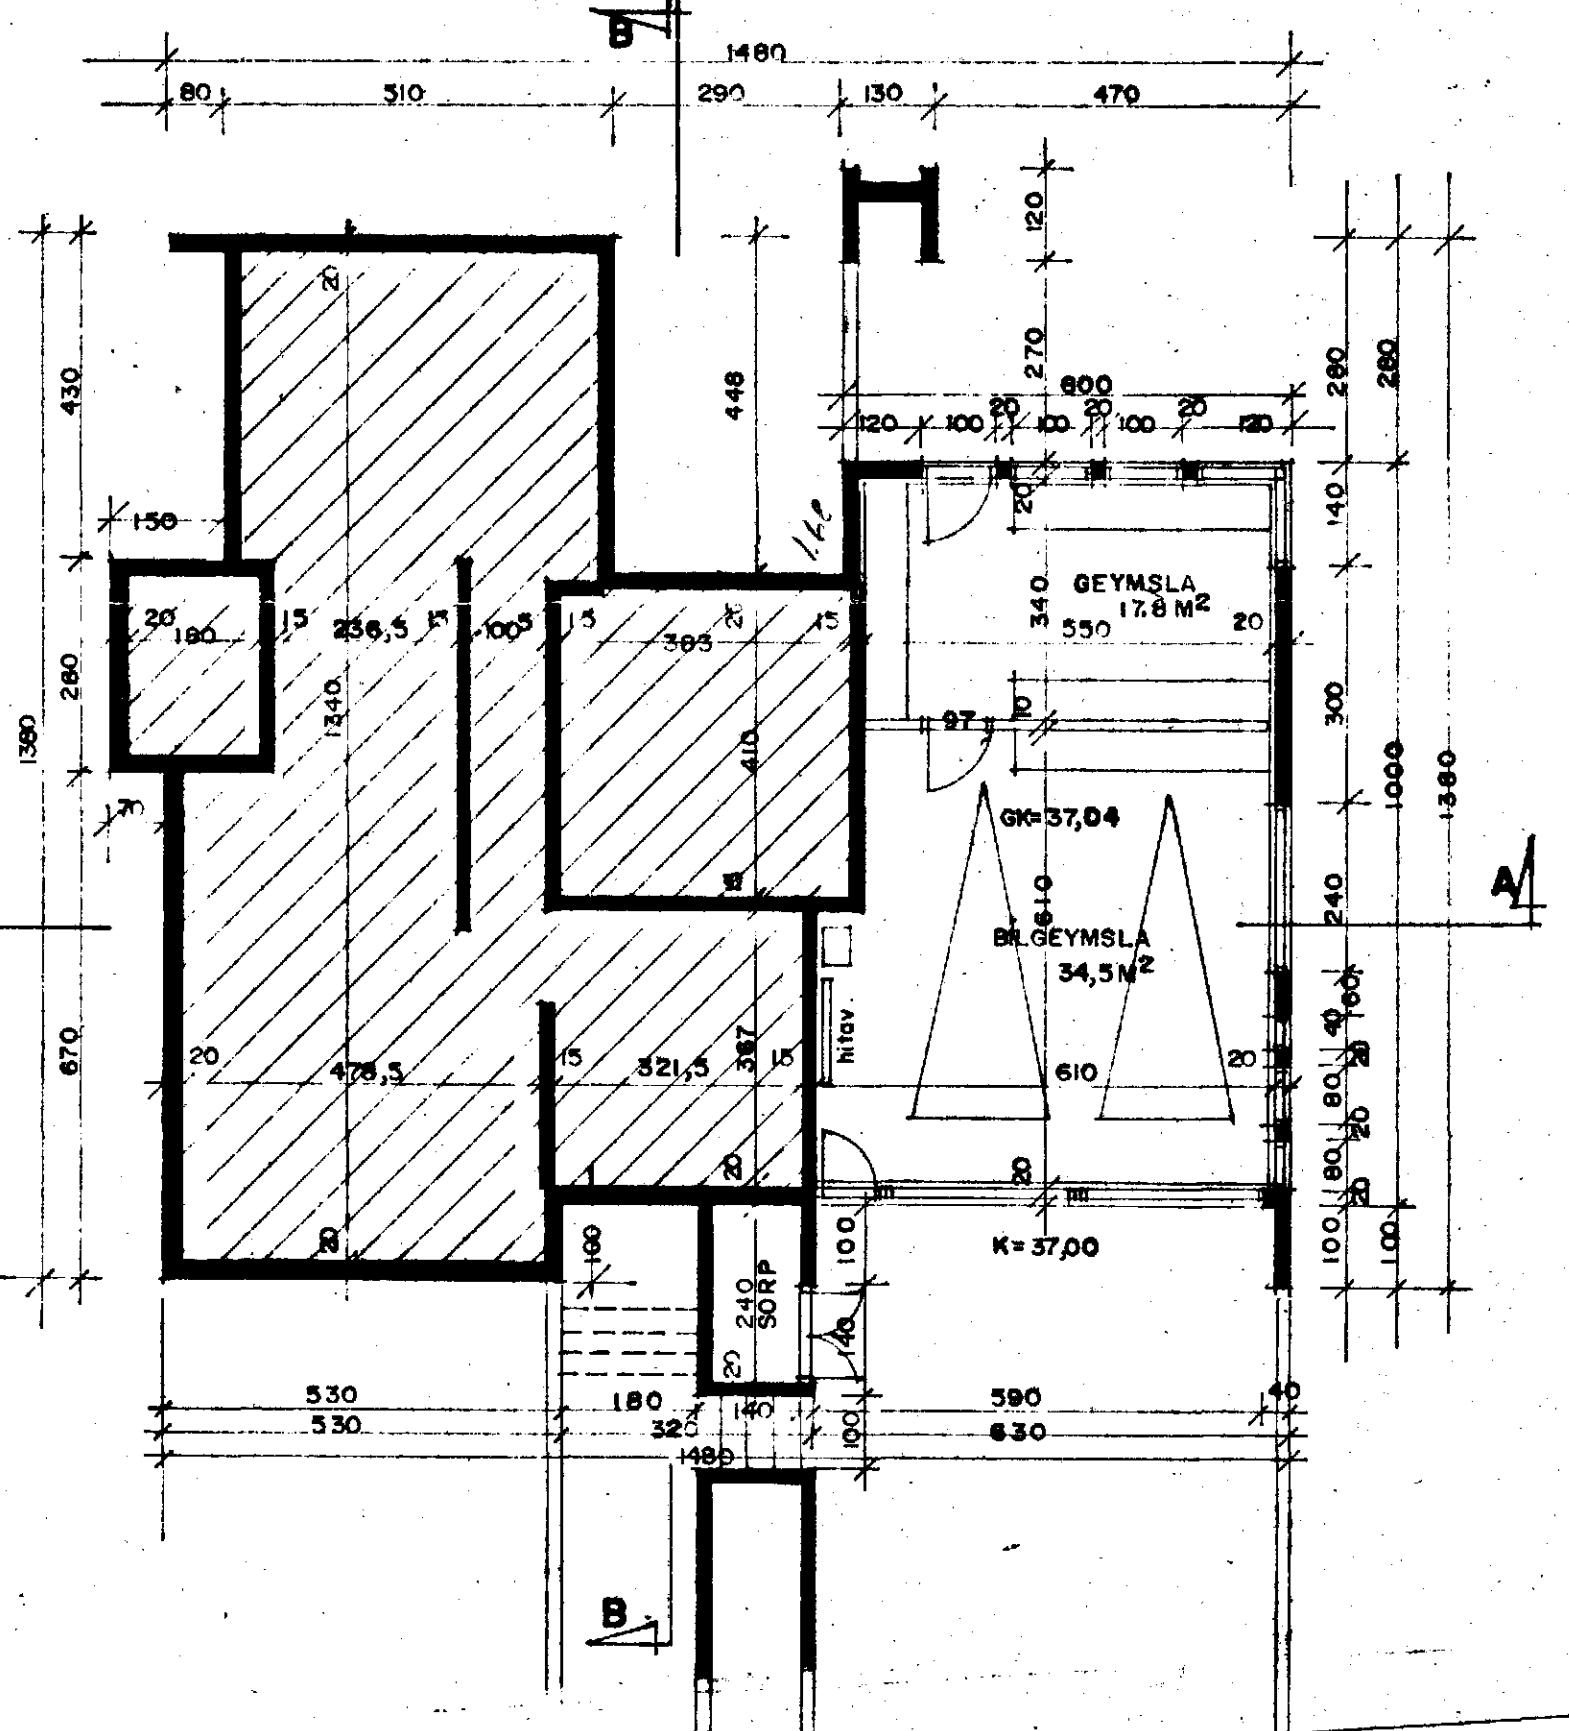

GRUNNMYND JARÐHÆÐAR. M.1:100.

SIGURÐUR ÞORVARÐARSON BYGGINGAFRÆÐINGUR B.FÍ. BREIÐVANGI 28 HAFNARFIRÐI. SÍMI 54092. TEIKNAD. MARS. 84.

BREYTT 12-04-84 *þp*
Sigurður Þorvarðarson