



MÓABARÐ 37 HAFNARFIRÐI.

6360-0370-01


Samþykkt á fundi bygginga-  
nefndar þ. 18.4.1984  
BYGGINGAFULLTRÖÐIN  
Í HAFNARFIRÐI  
*[Signature]*

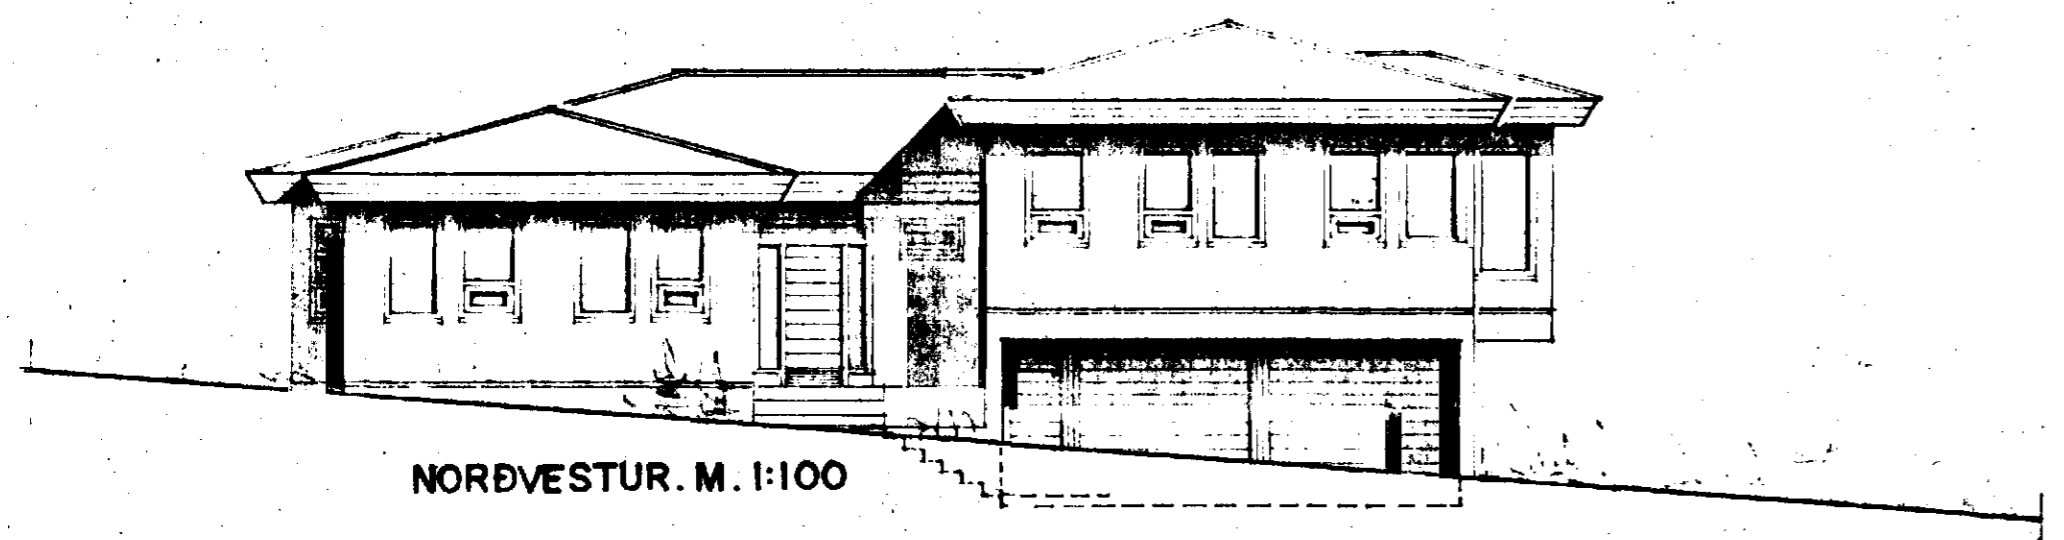


NORÐVESTUR. M. 1:100

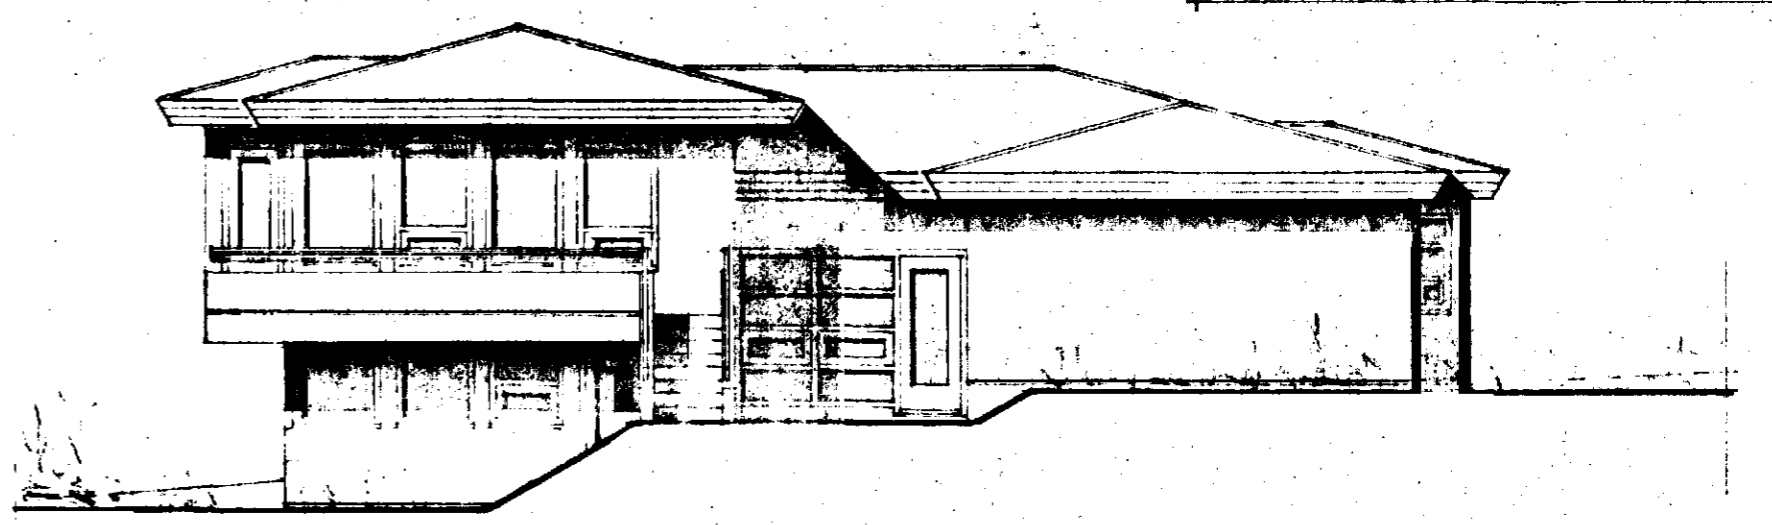


SUDAUSTUR. M. 1:100

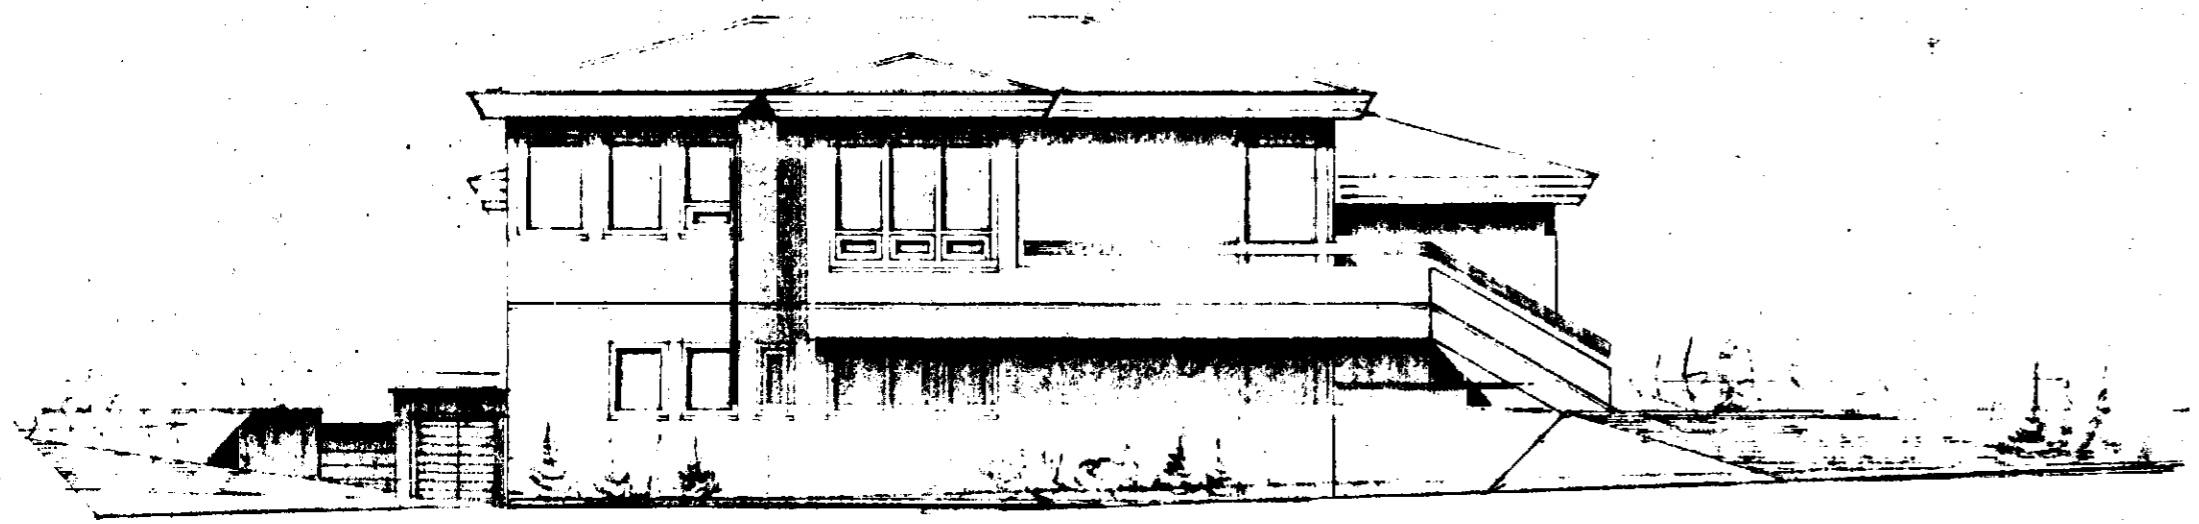


SUÐVESTUR. M. 1:100

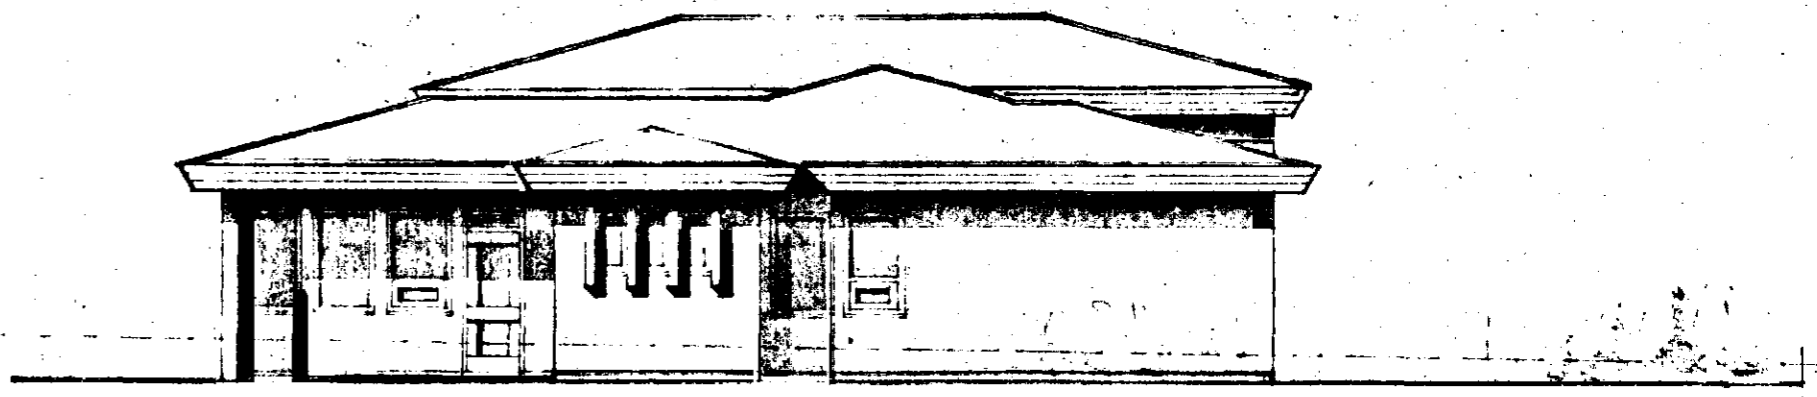

NORÐAUSTUR. M. 1:100

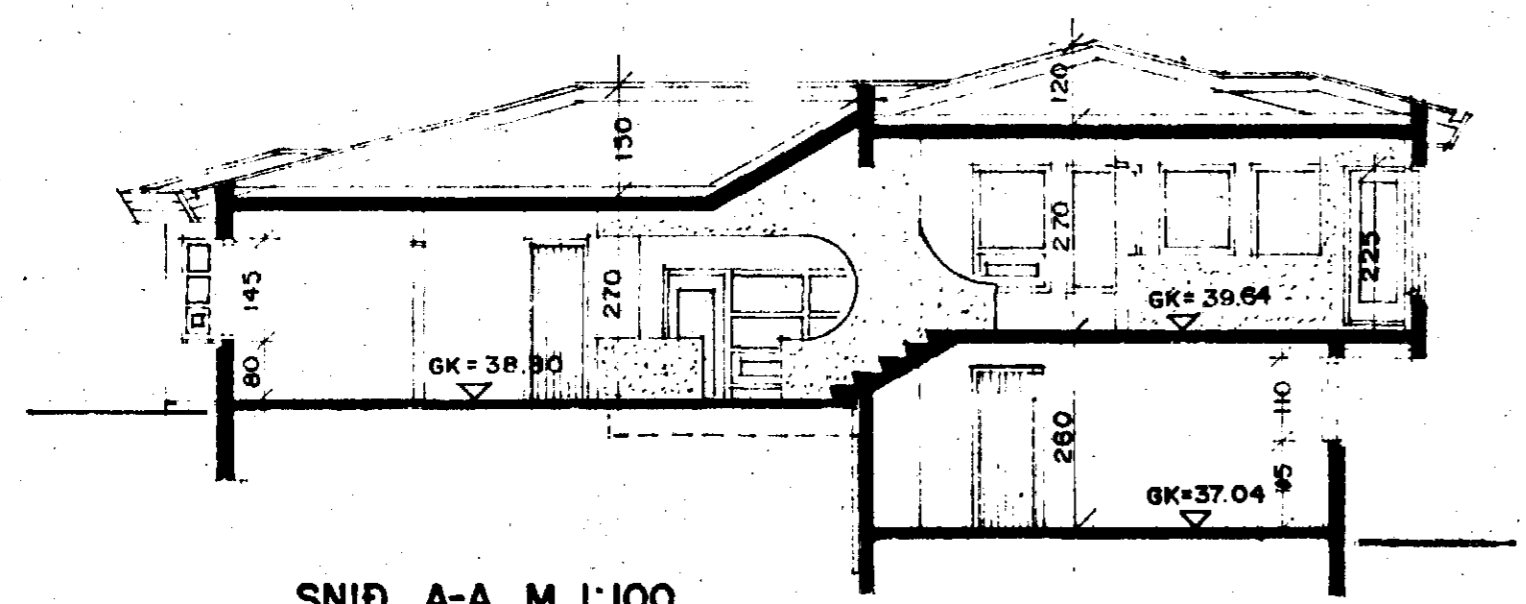

SNID A-A. M. 1:100

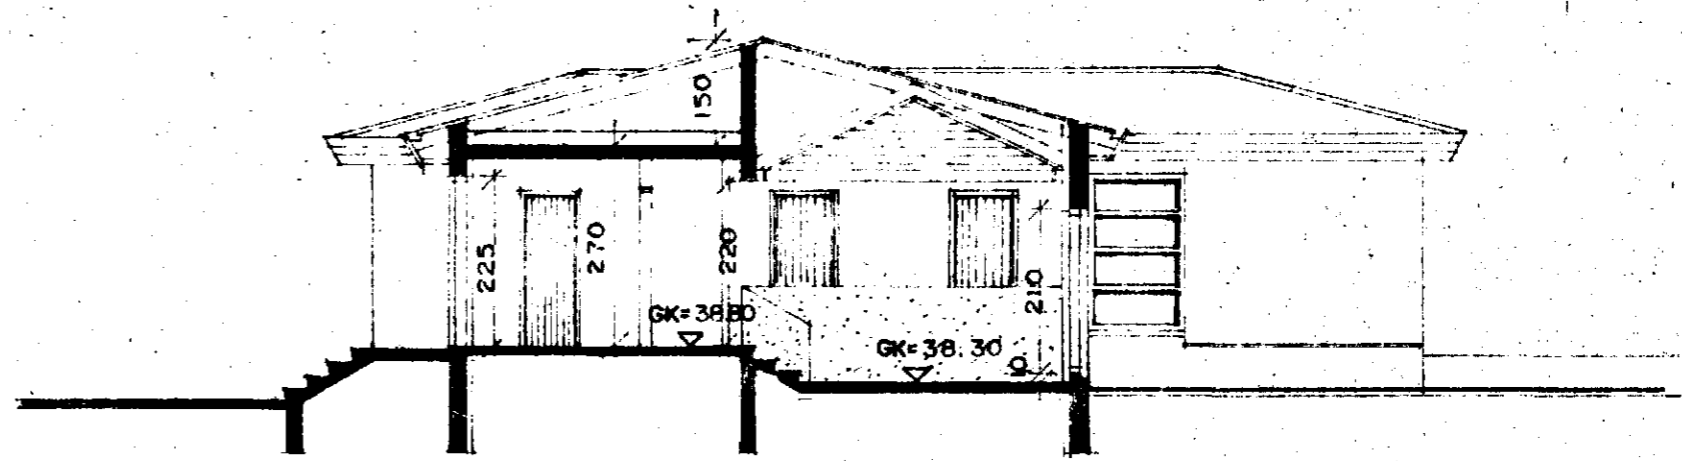

SNID B-B. M. 1:100

BREYTT. 12-04-84. *[Signature]*

SIGURÐUR ÞORVARÐARSON BYGGINGAFRÆÐINGUR BFI. TEIKNAD MARS 84.  
BREIÐVANGI 28 HAFNARFIRÐI. SÍMI 54092.

*Sigurður Þorvarðarson*