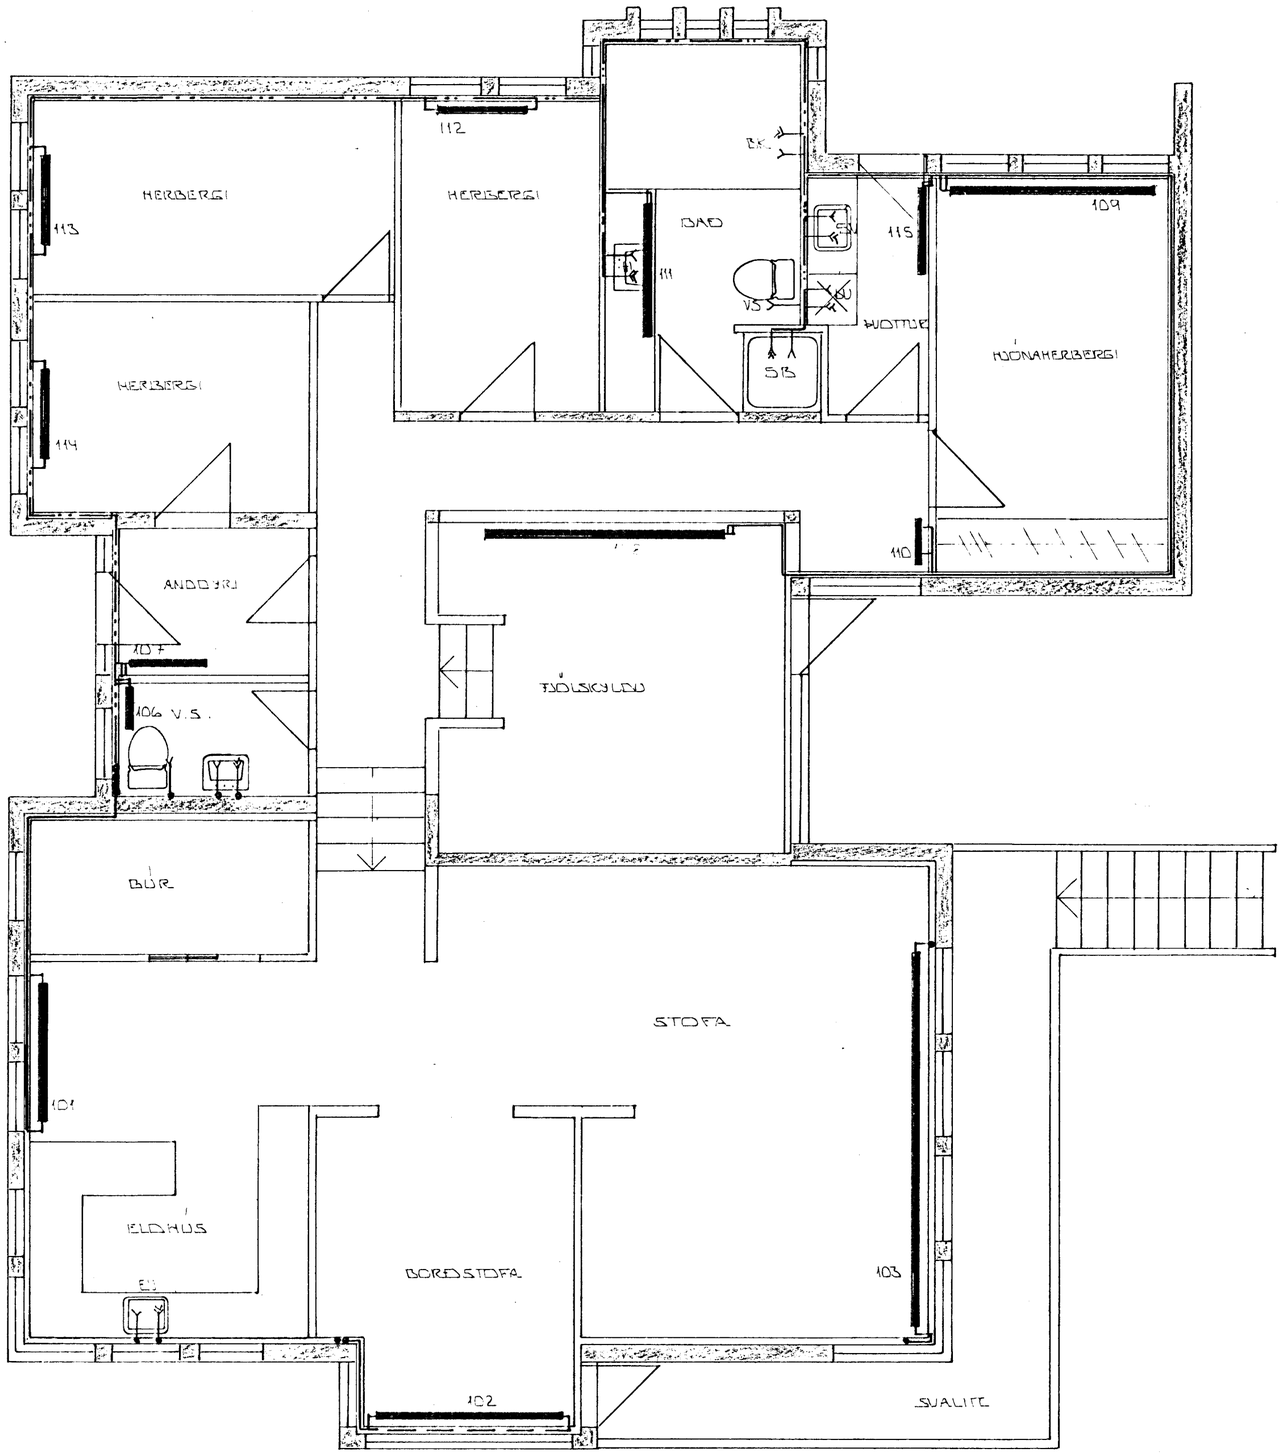

GRUNNMYND ~ 1:50

HAFNARFJARÐARBÆR
16. okt. 1985
BYGGINGAFULLTRÚINN

BR.NR.	DAGS	EÐLI BREYTINGAR	SIGN.

MÓABARÐ 37 HAFNARFIRÐI

HITA - VATNS OG FRÁRENNSLISLAGNIR 1. HÆÐ

MÆLIKV. 1:50

DAGS.	OCT '85
HANNAÐ	
TEIKNAÐ	
VERK NR.	8408
BLAÐ NR.	2-04

SIGURÐUR ÞORLEIFSSON TÆKNIFRÆÐINGUR F.T.F.I.
STRANDGÖTU 11 HAFNARFIRÐI SÍMI 54751